

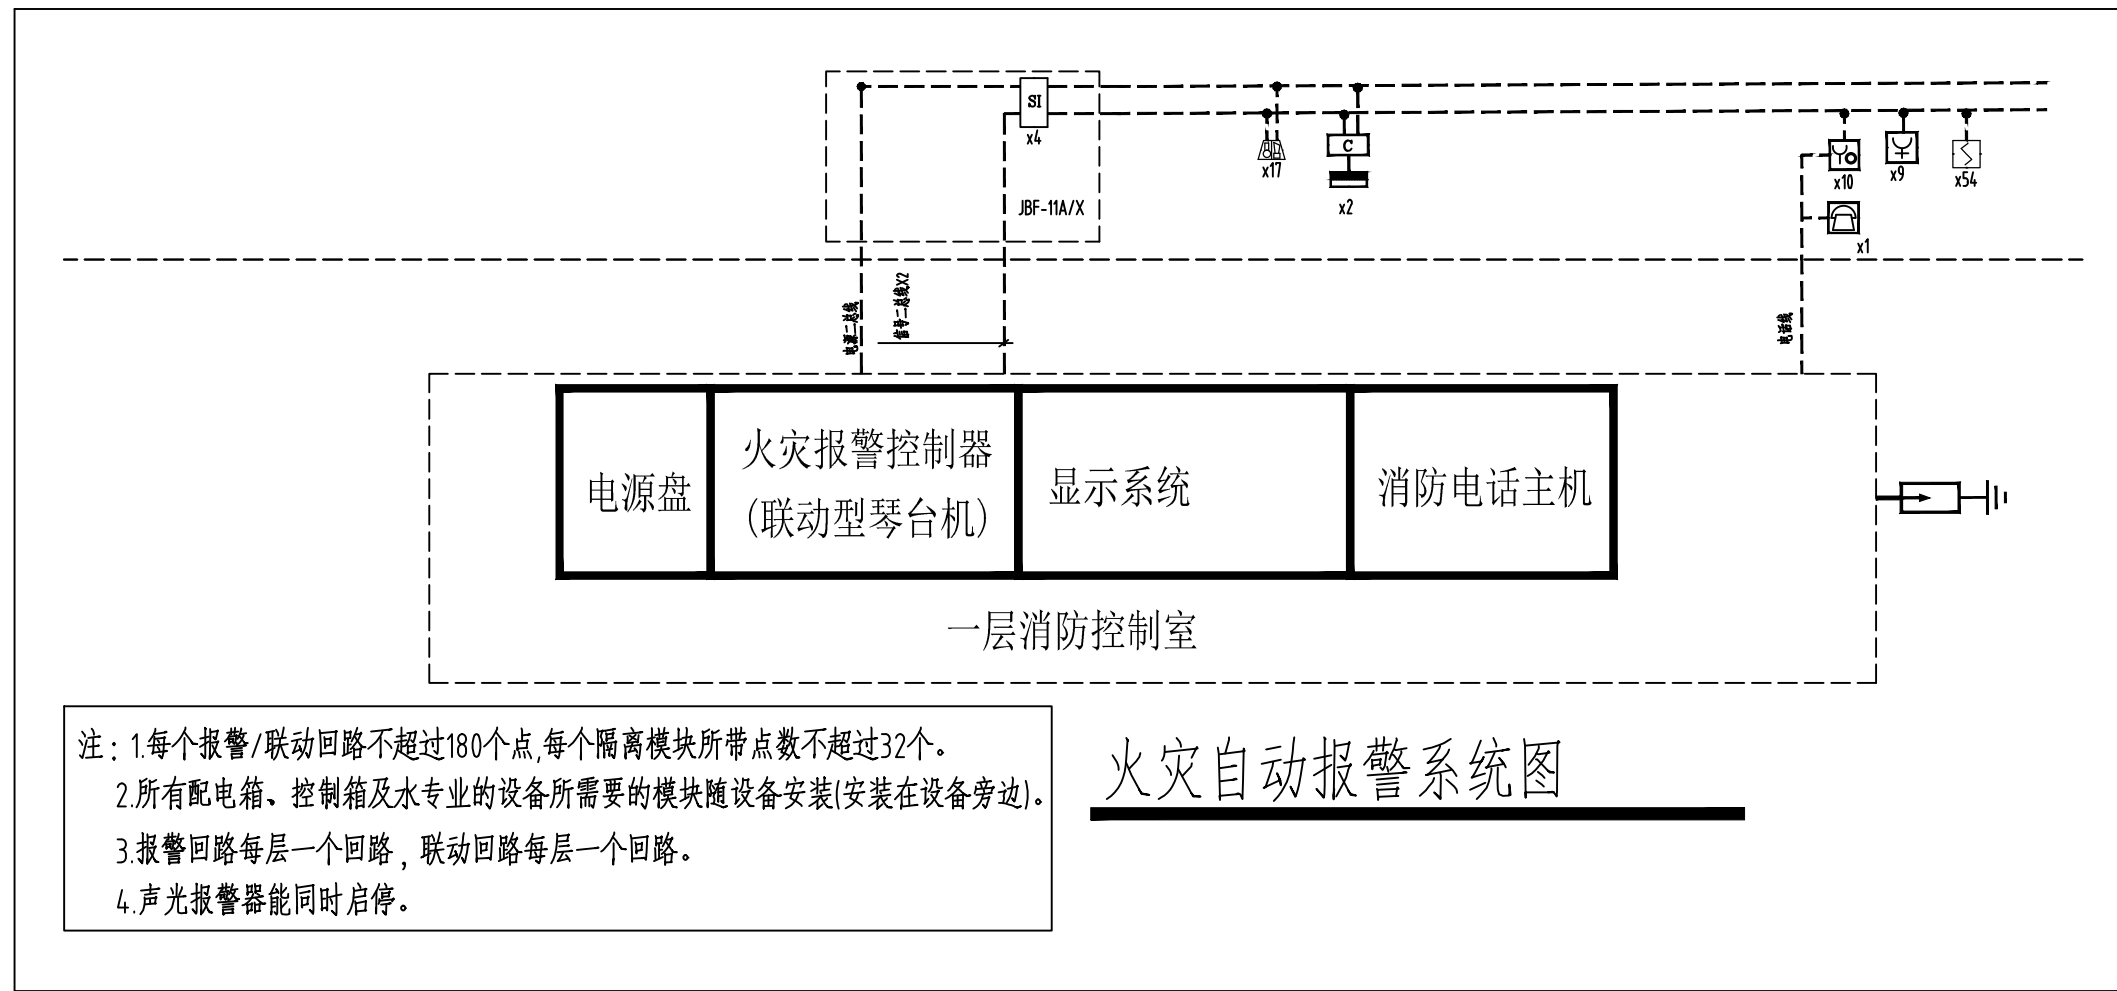
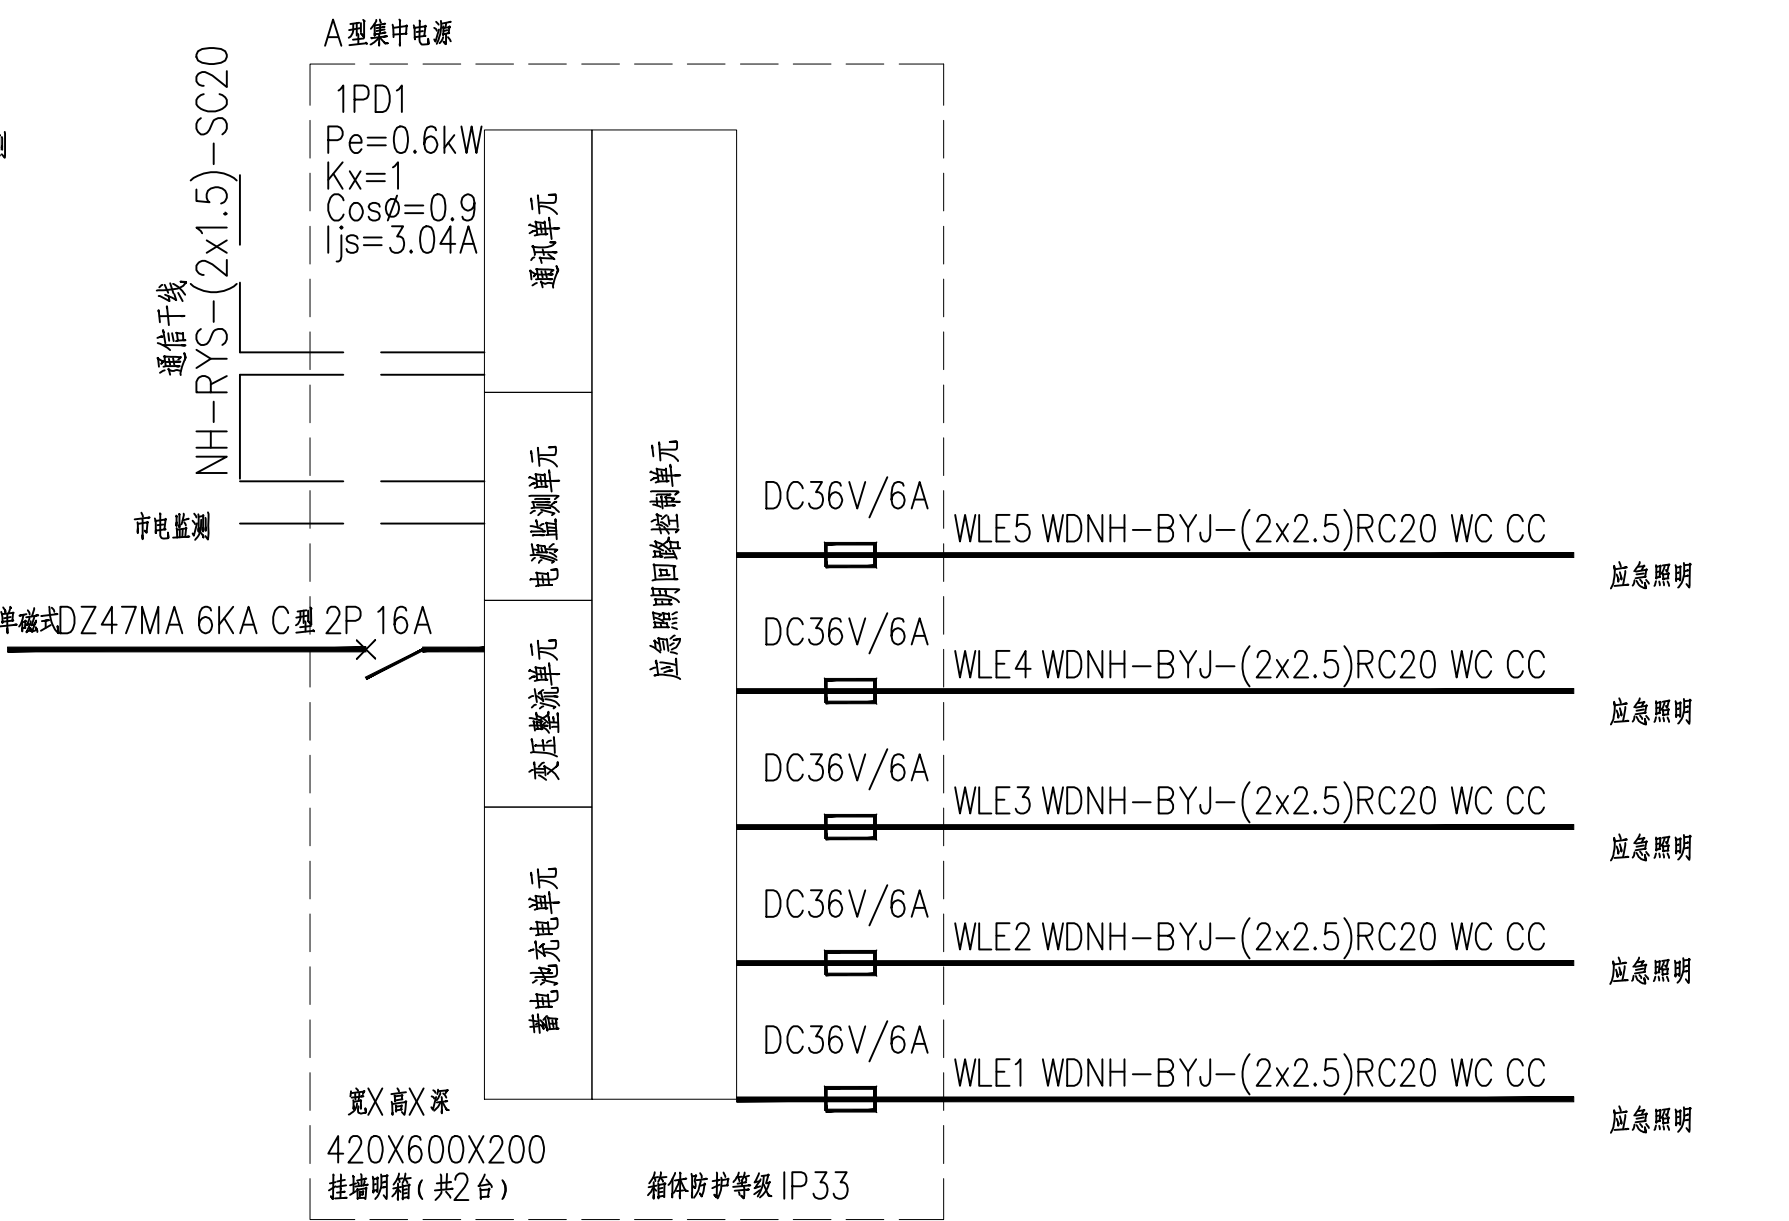
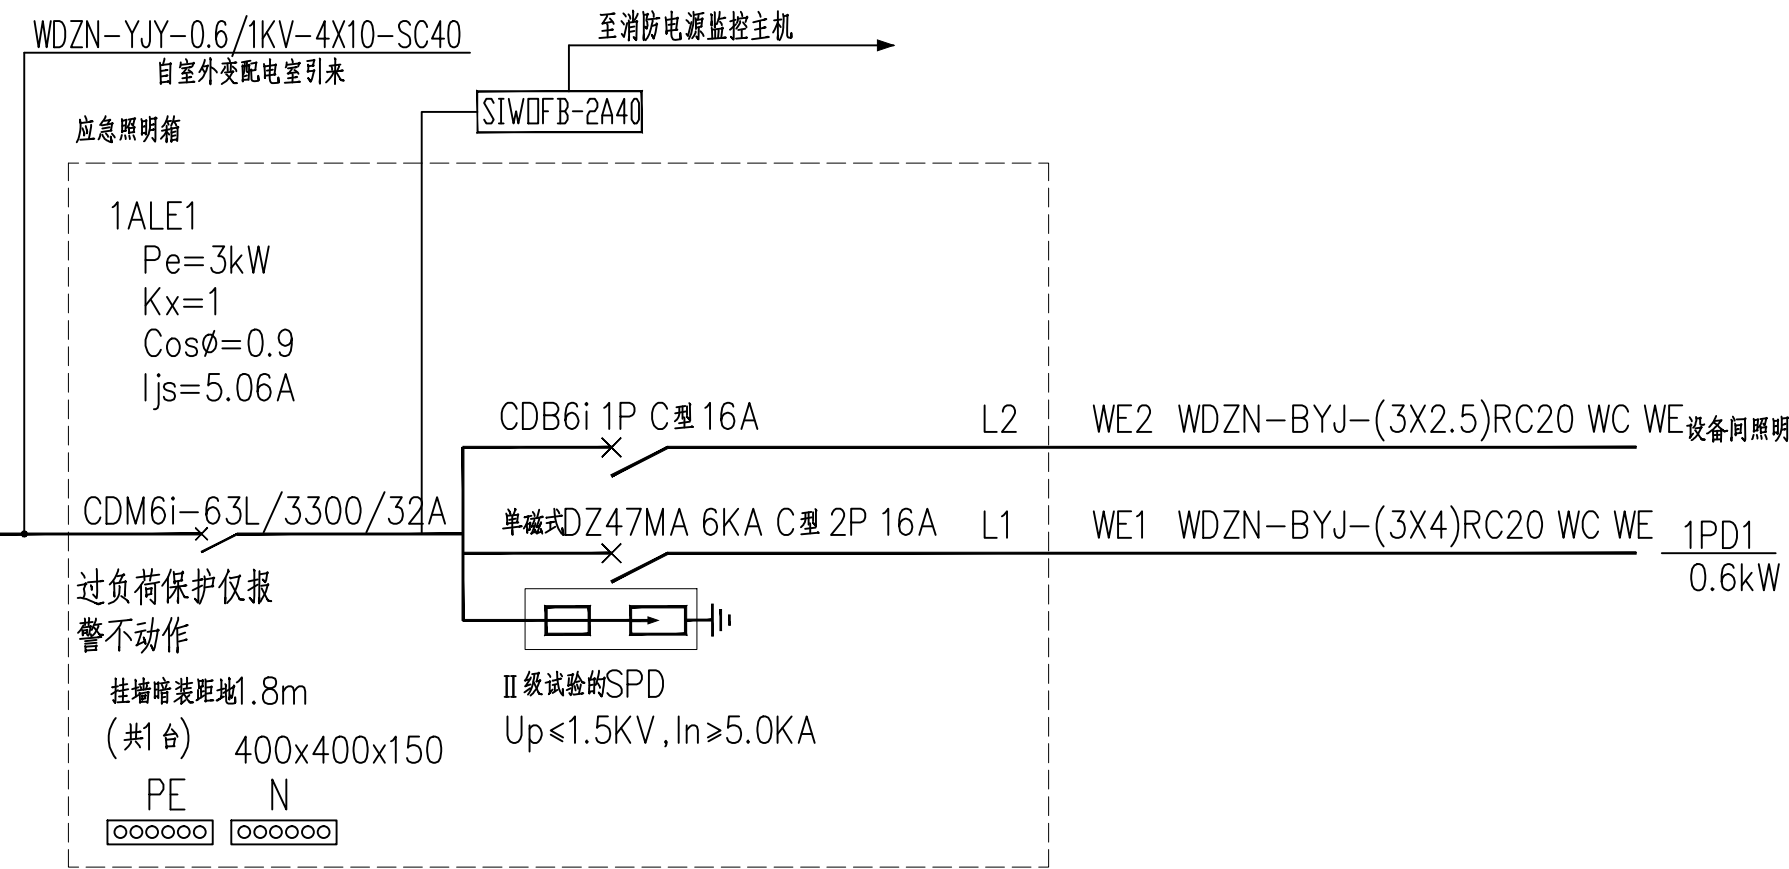
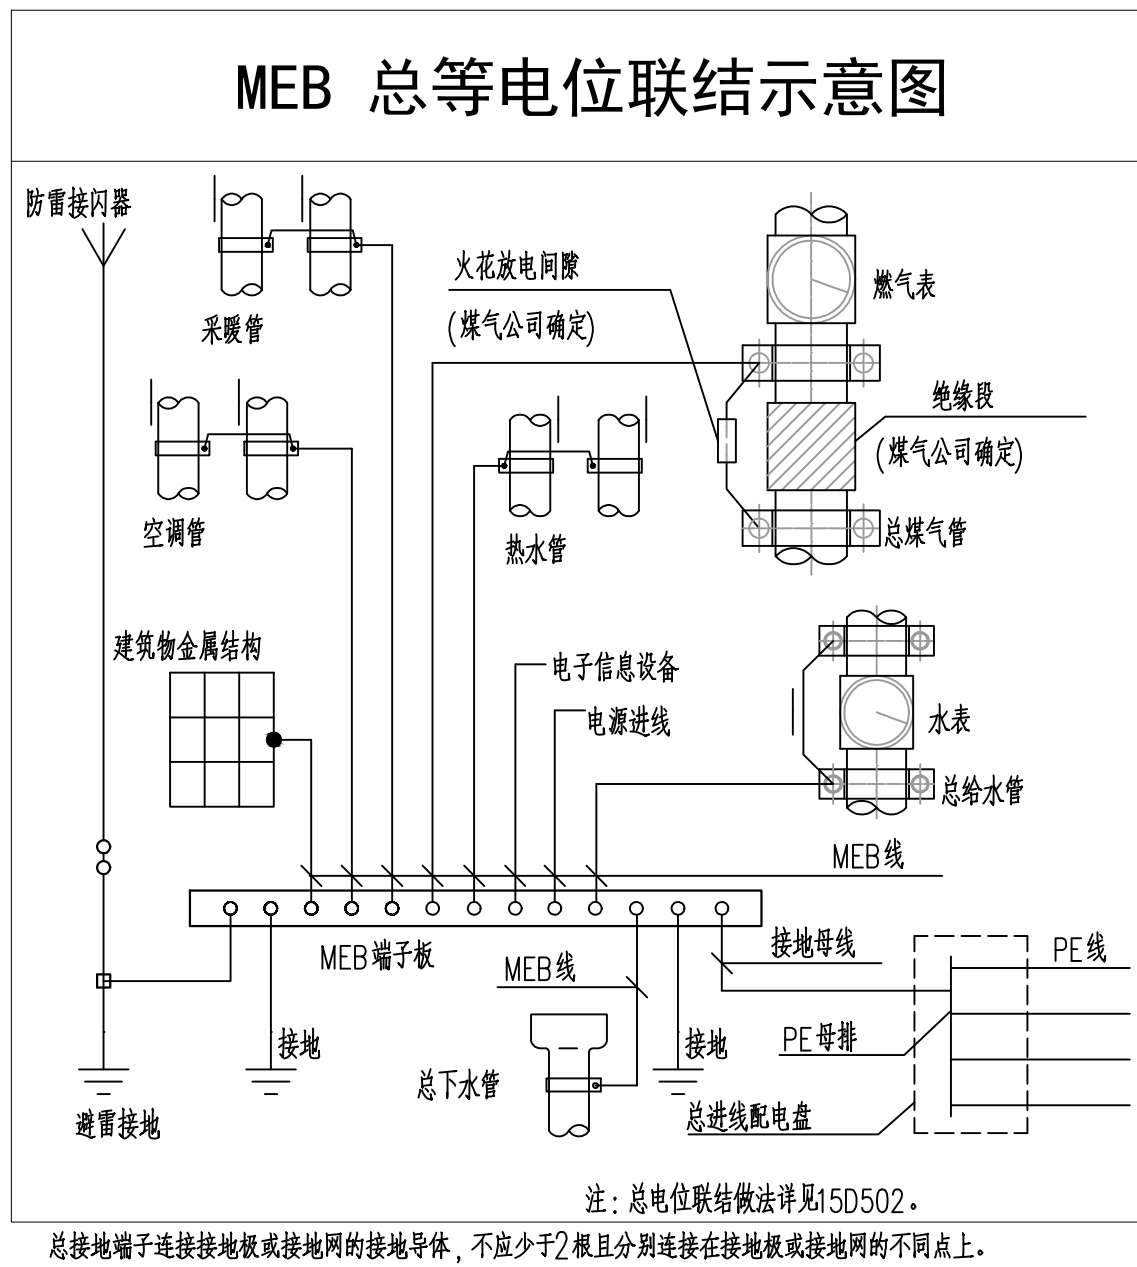
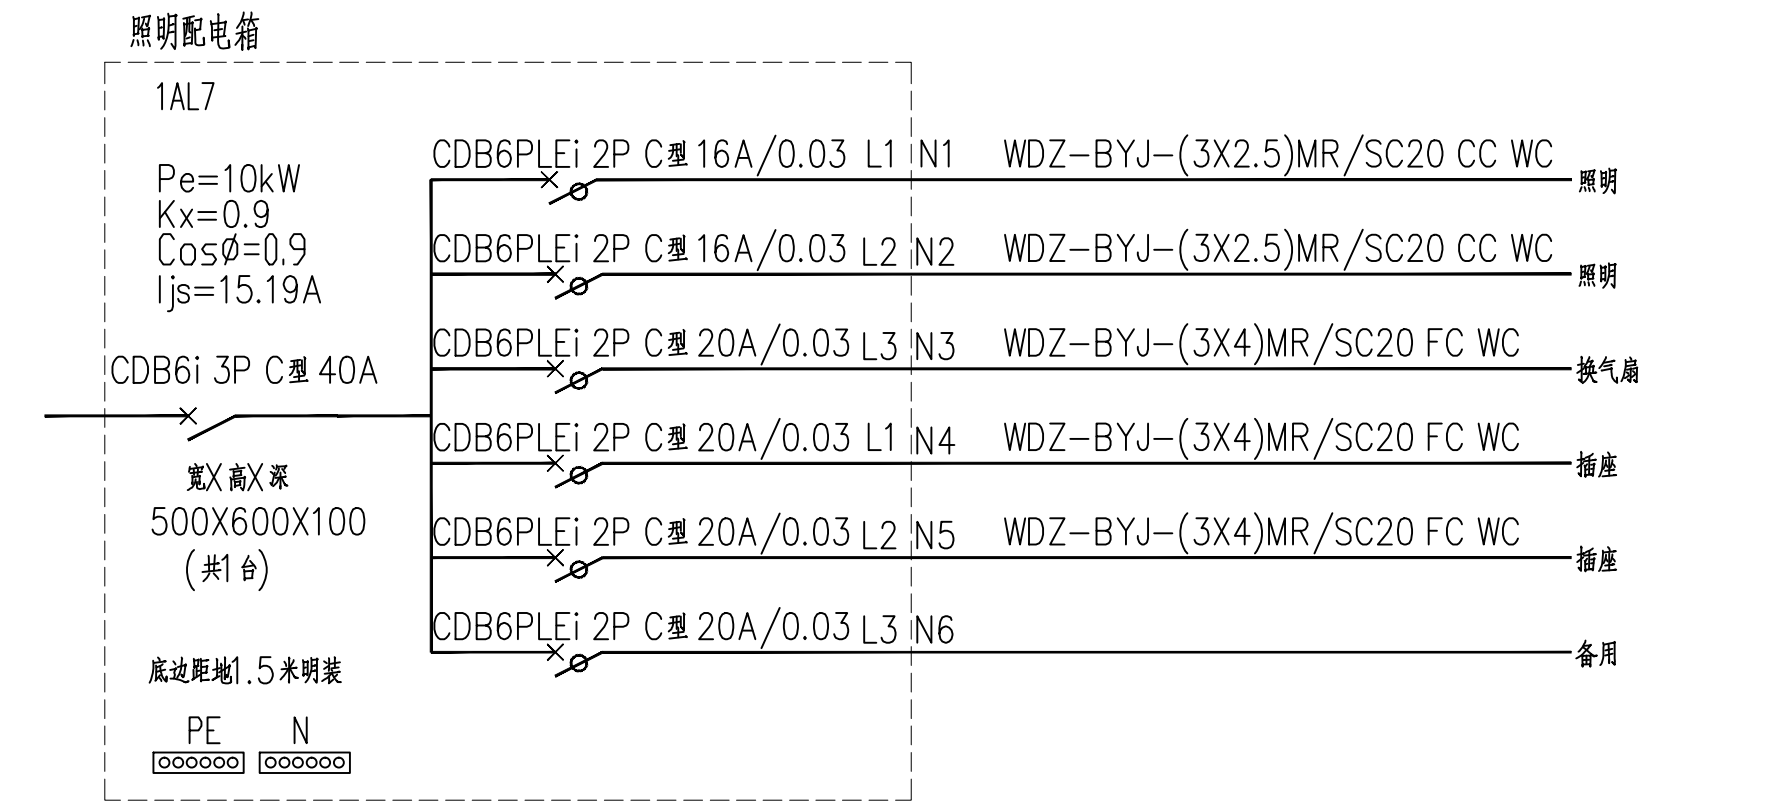
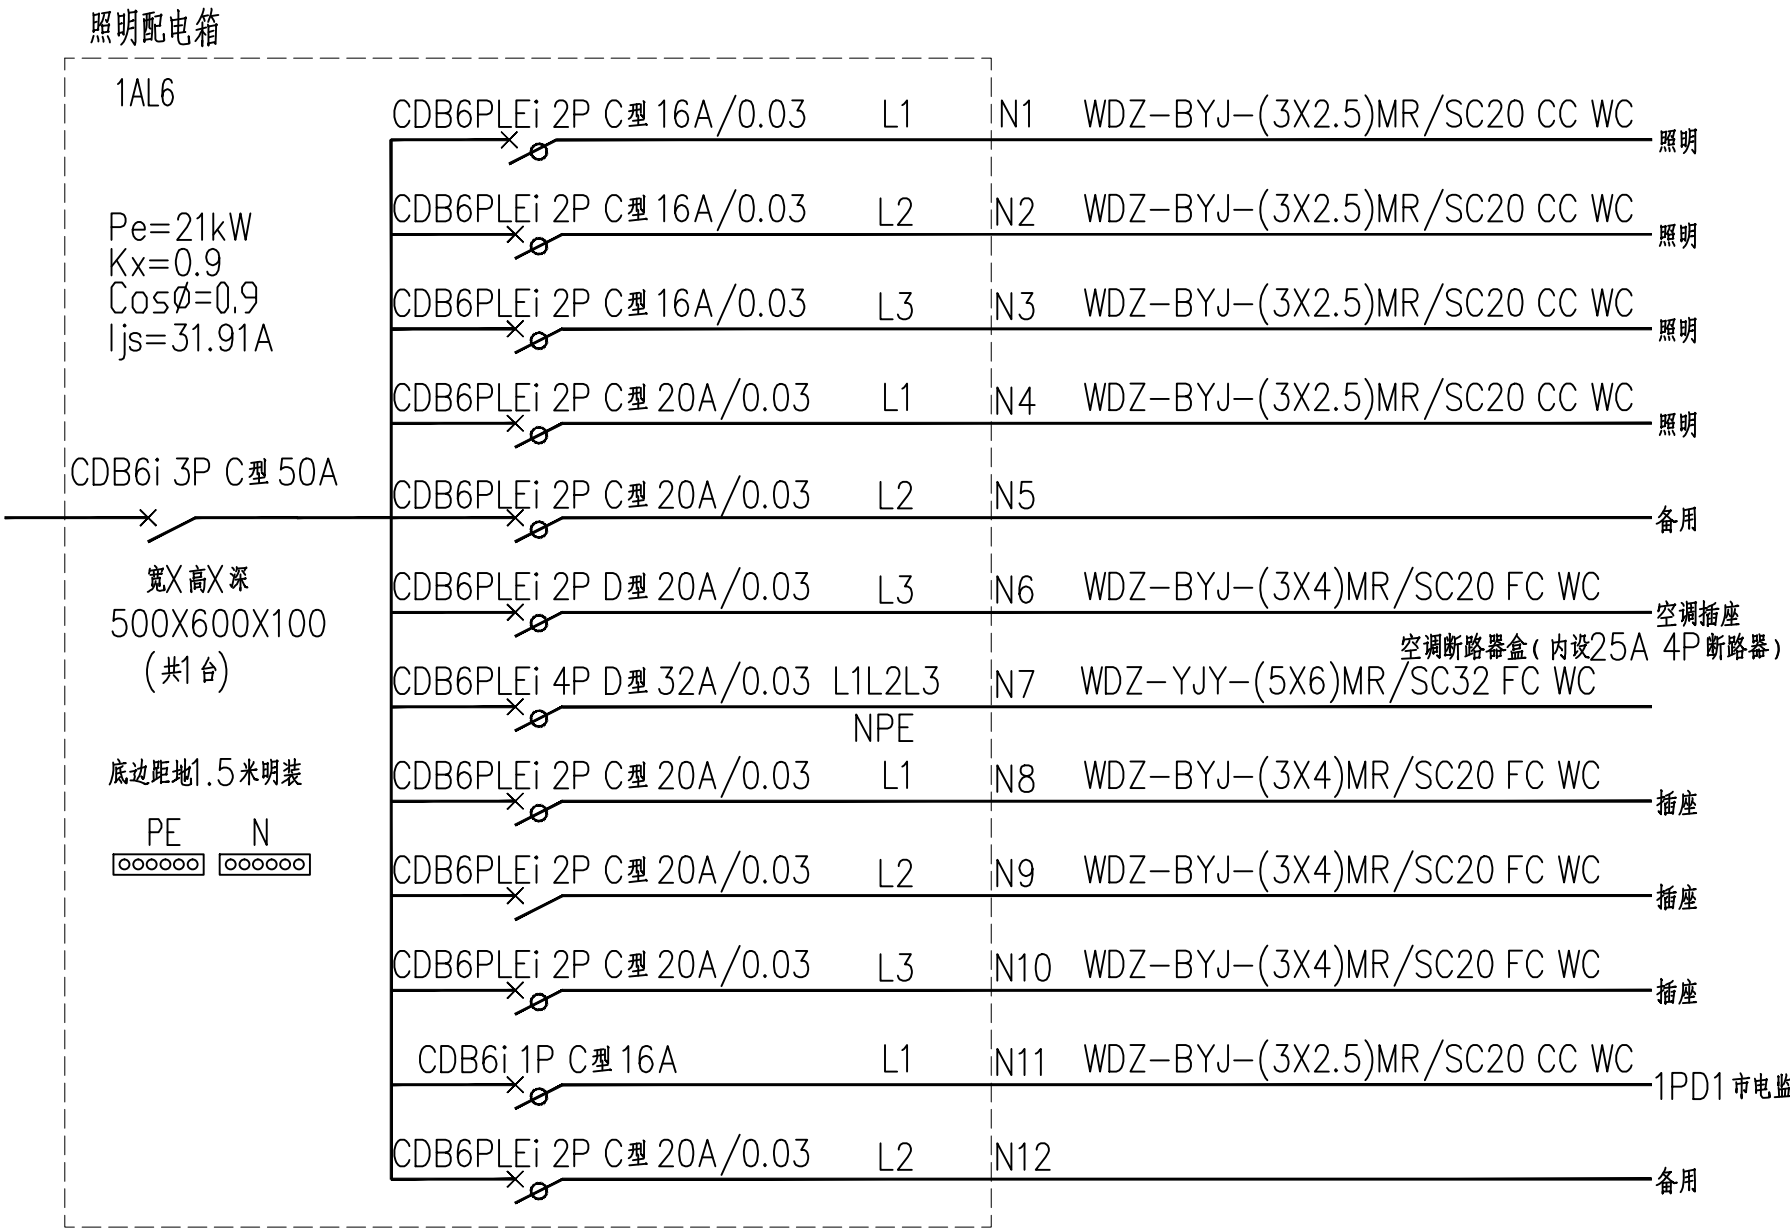
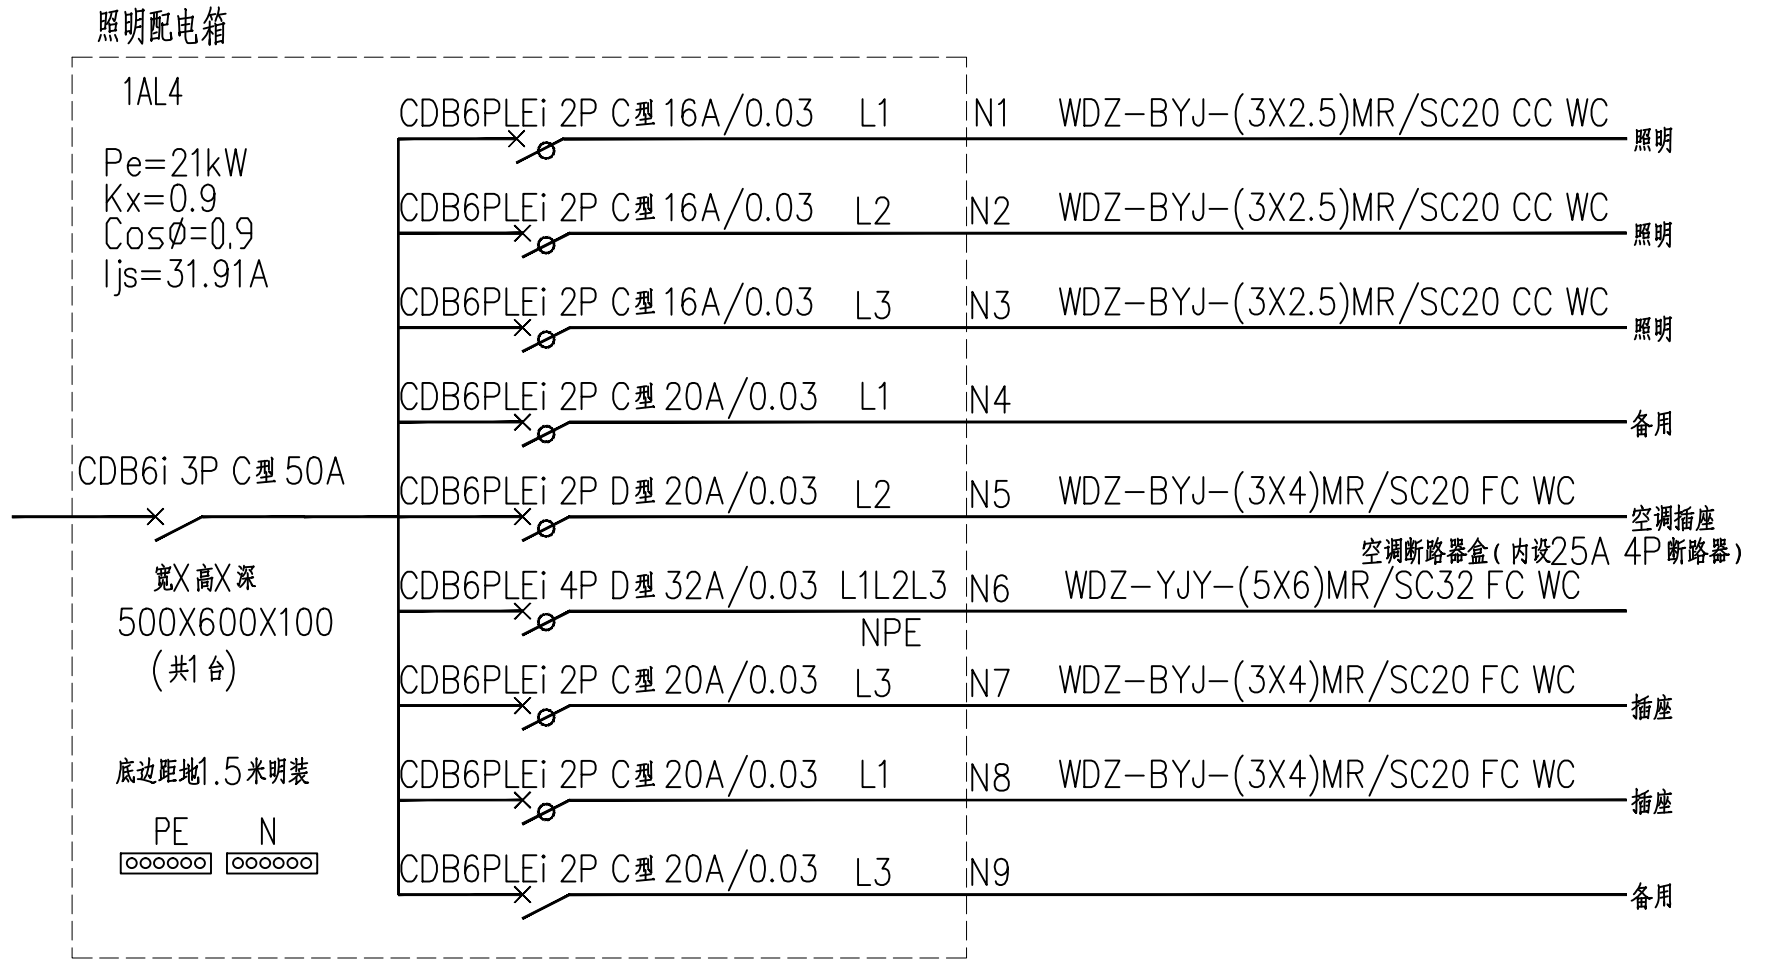
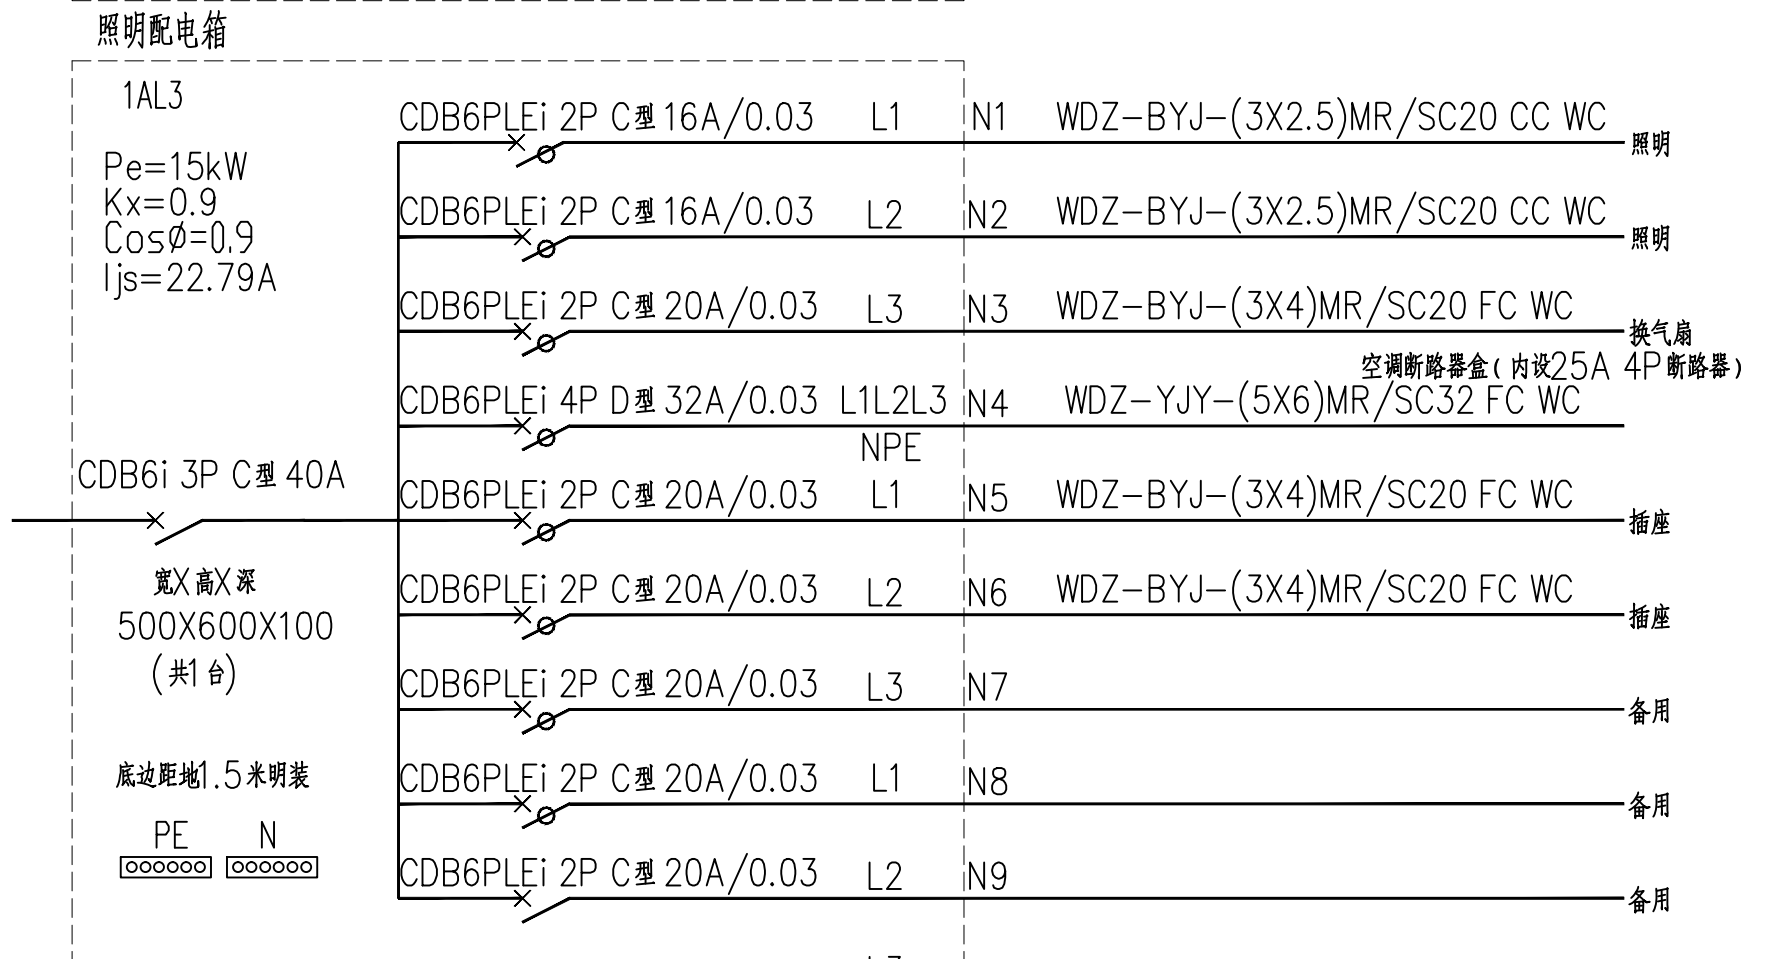


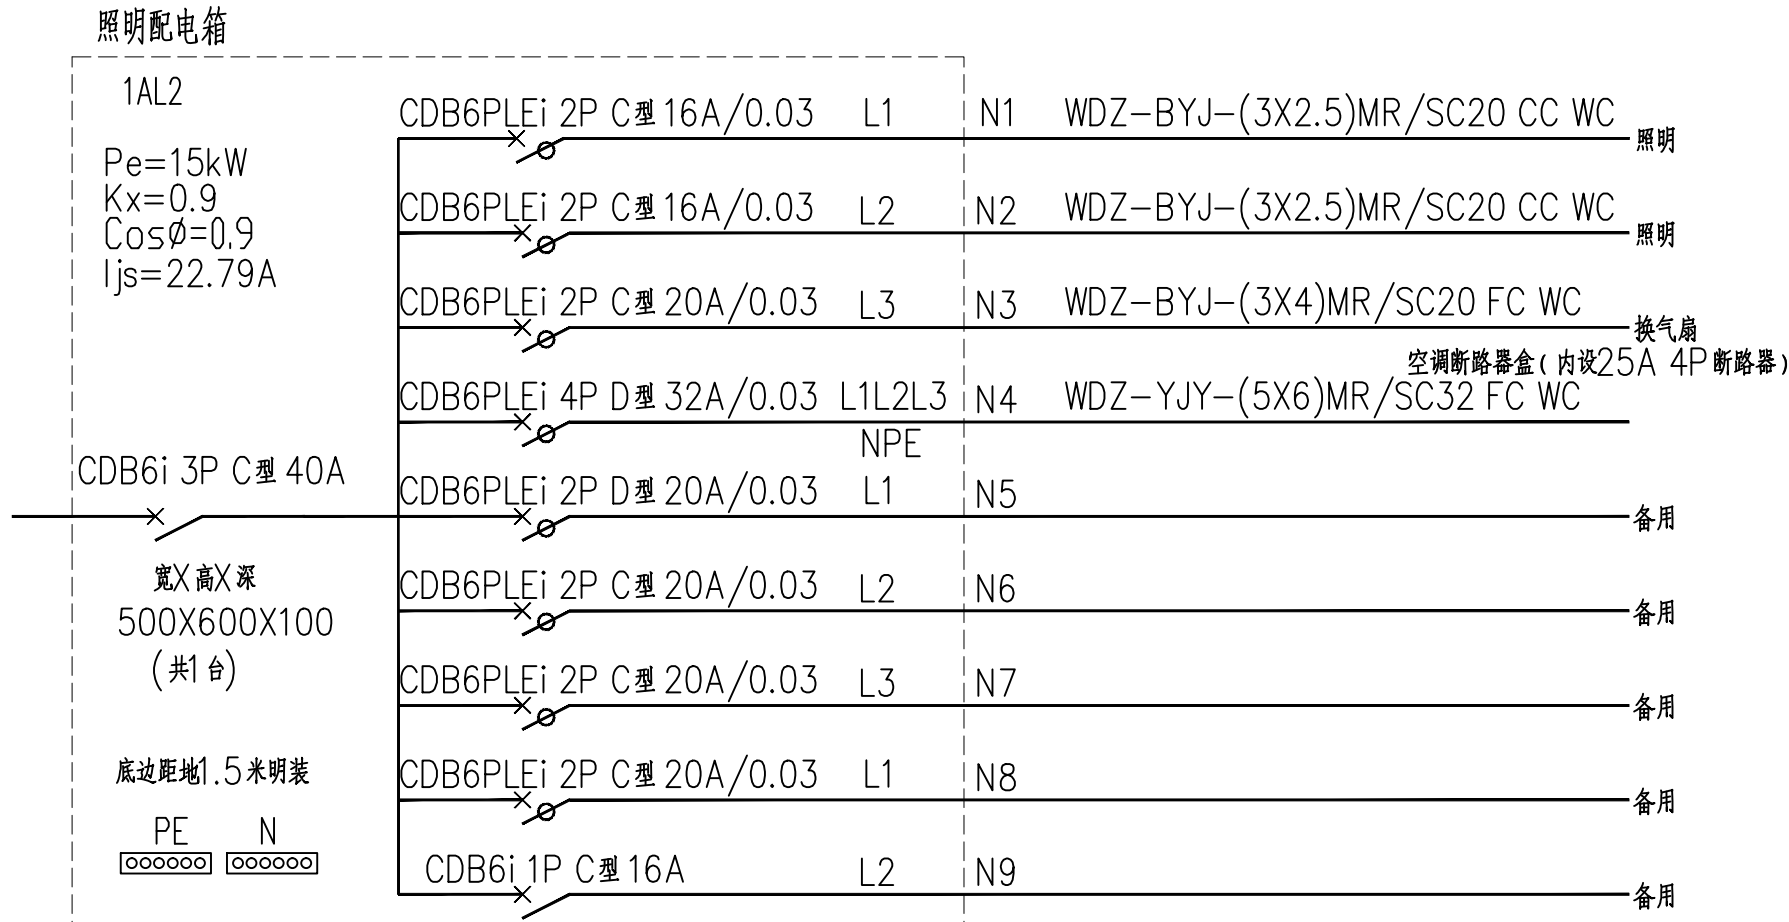

火灾自动报警线路一览表					
回路序号	导线规格型号	备注	回路序号	导线规格型号	备注
S —S—	ZN-RVS(2X1.0)/SC20	报警信号总线(水平)	D —D—	WDZN-BYJ(2X2.5)/SC20	DC24V电源总线(水平)
S —S—	ZN-RVS(2X1.5)/SC20	报警信号总线(垂直)	D —D—	WDZN-BYJ(2X4.0)/SC20	DC24V电源总线(垂直)
DS —DS—	[ZN-RVS(2X1.0)+WDZN-BYJ(2X2.5)]/SC25	报警信号总线+DC24V电源总线	BC —BC—	ZN-RVS(2X1.5)/SC20	消防广播线
F —F—	ZN-RVVP(2X1.5)/SC20	消防电话线	C —C—	NH-KVV(4X1.5)/SC25	手动控制线
JK —JK—	ZN-RVS-2x1.5/SC20	消防电源监控线	LP —LP—	ZN-RVS-2x1.5/SC20	燃气火灾报警线
FHM —FHM—	ZN-RVSP-2x1.5/SC20	防火门监控线	X —X—	ZN-RVVP(2X1.5)/SC20	建筑二总线

注:“DS”、“F”、“D”、“C”、“BC”均为阻燃性能不低于B1级的耐火电线、电缆。

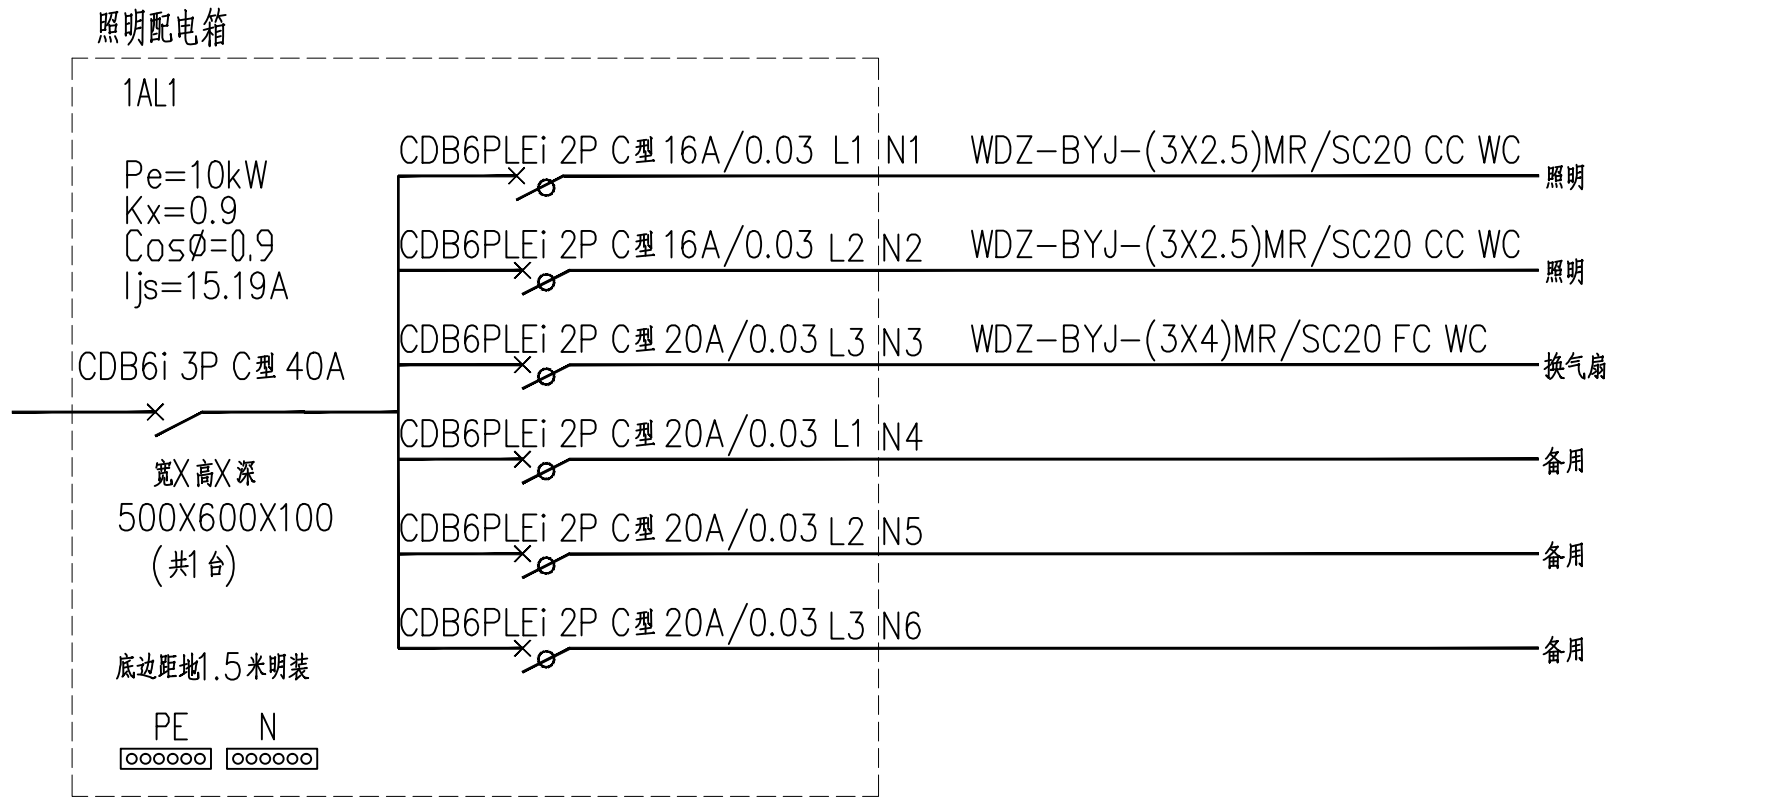

CCPM 建筑设计
CCPM Engineering Consulting Co., LTD.
证书编号: A241005571

版权所有 THIS DRAWING IS COPYRIGHT
CONTRACTORS SHALL WORK FROM FIGURED DIMENSIONS ONLY
CONTRACTORS MUST CHECK ALL DIMENSIONS ON SITE
DISCREPANCIES MUST BE REPORTED IMMEDIATELY TO ARCHITECTS
特别声明: 本图未加盖我公司正式出图专用章时图纸无效, 不得用于施工。
本图未经当地施工图审查机构审查通过, 不得用于施工。

备注/NOTES

建设单位/CLIENT
淇县西岗镇人民政府

项目名称/PROJECT
2024年淇县西岗镇迁民村食品加工厂项目

项目编号/PROJECT NO.
CCPM/YZ-E13-JZ2024-0017

子项名称/ITEM
生产车间

审定 APPROVER	黄春晓	陈永健
审核 VERIFIER	苏济归	陈永健
项目负责人 PROJECT DIRECTOR	石占峰	陈永健
专业负责人 DISCIPLINE HEAD	苏济归	陈永健
校对 PROOFREADER	钱育东	陈永健
设计 DESIGNER	胡有振	陈永健
制图 DRAWING	胡有振	陈永健

图名/DRAWING TITLE
电气系统图二

设计阶段 STAGE	施工图	图号 SHEET NO.	15
专业 DISCIPLINE	电气	比例 SCALE	1:100
日期 DATE	2024.05	版次 VERSION	A版