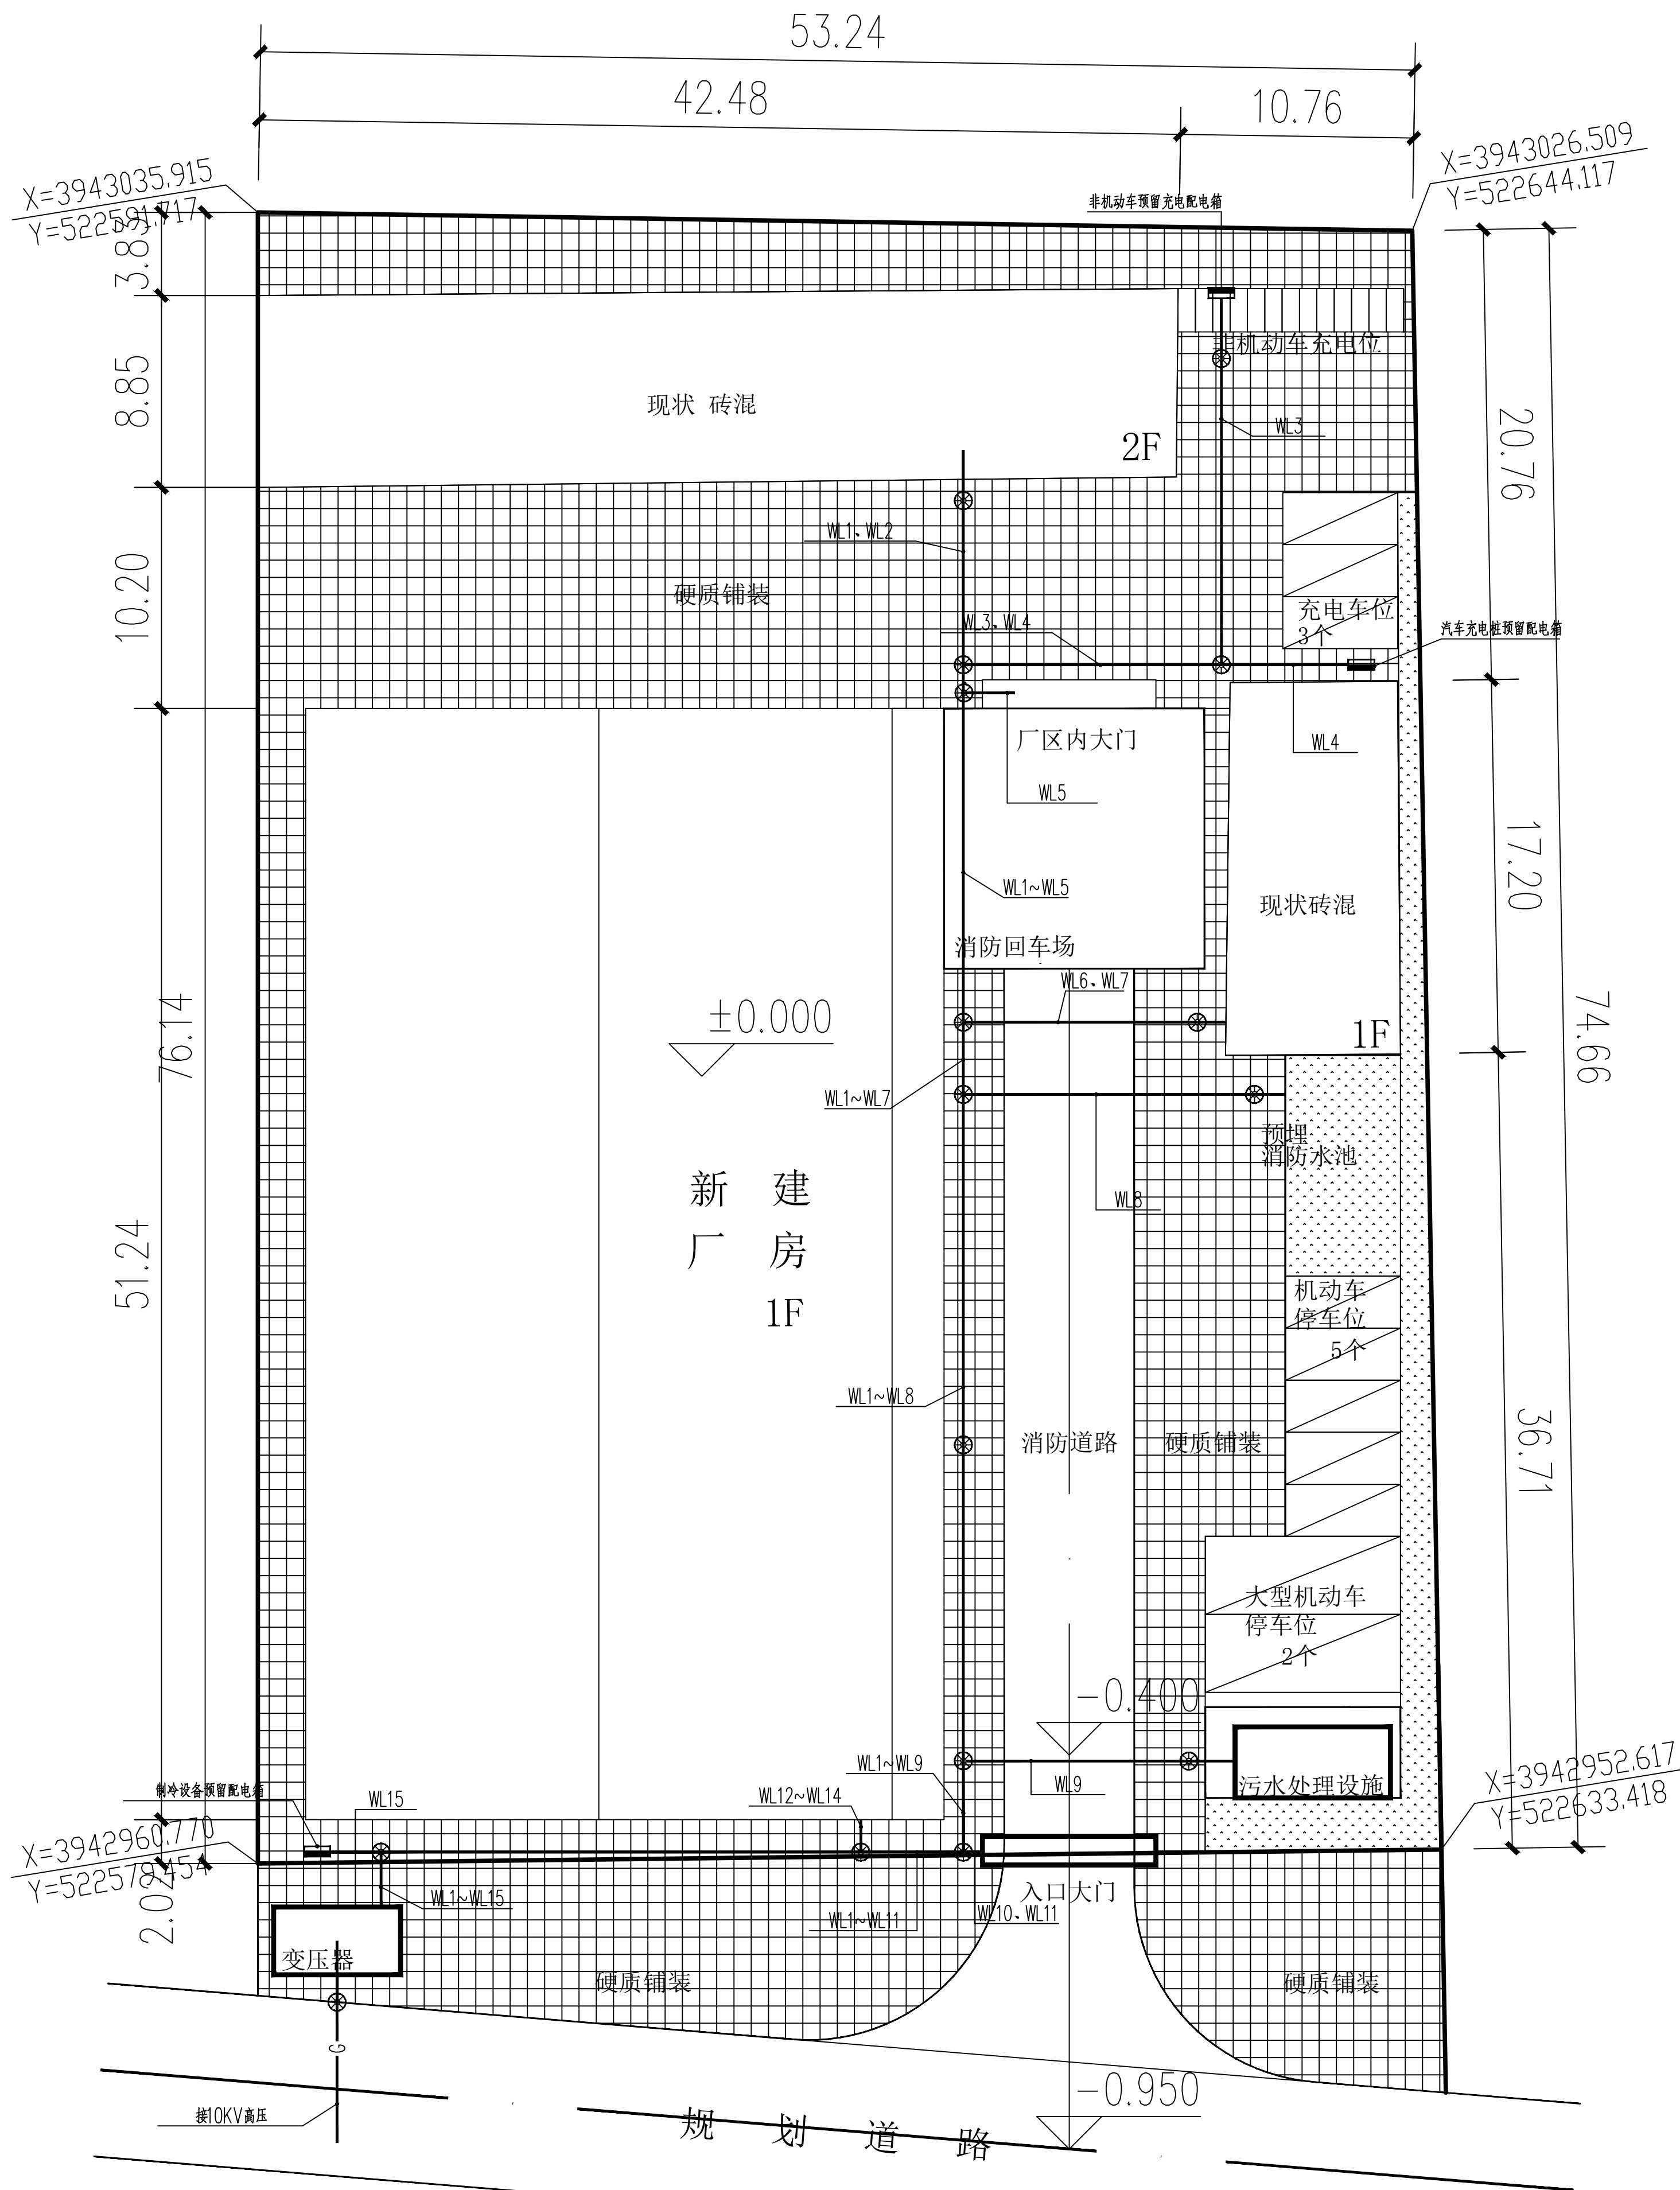
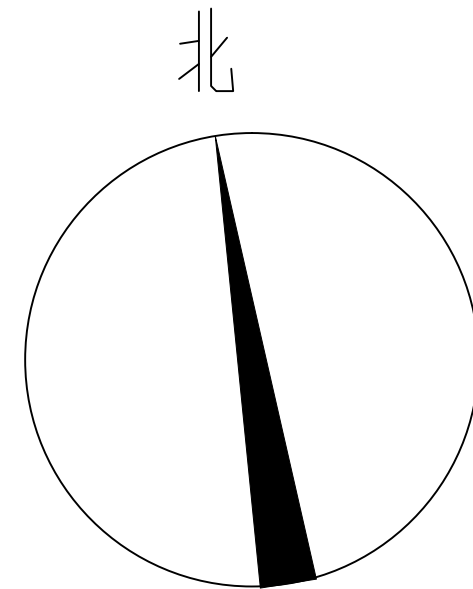




室外配电管线布置总平面图 1:200
⊗800x800x1100mm 砖砌线缆手孔井 (盖板可过车), 做法参照08D800-7第59~61页, 余同





建基设计
CCPM ENGINEERING DESIGN
建基工程咨询有限公司
CCPM Engineering Consulting Co., Ltd.
证书编号: A241005571

版权所有 THIS DRAWING IS COPYRIGHT
施工时须以标注尺寸为准
CONTRACTORS SHALL WORK FROM FIGURED DIMENSIONS ONLY
施工单位须现场校核尺寸
CONTRACTORS MUST CHECK ALL DIMENSIONS ON SITE
如有不符须立即通知设计单位
DISCREPANCIES MUST BE REPORTED IMMEDIATELY TO ARCHITECTS
特别声明:
本图未加盖我公司正式出图专用章时图纸无效, 不得用于施工。
本图未经当地施工图审查机构审查通过, 不得用于施工。
备注/NOTES

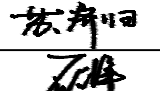
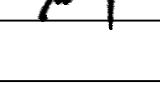
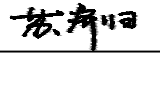
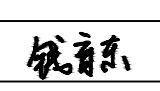
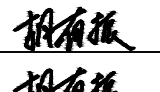
印鉴栏/SEAL

建设单位/CLIENT
淇县西岗镇人民政府

项目名称/PROJECT
2024年淇县西岗镇迁民村食品加工厂项目

项目编号/PROJECT NO.
CCPM/YZ-E13-JZ2024-0017

子项名称/ITEM
生产车间

审定 APPROVER	黄春晓	
审核 VERIFIER	苏济归	
项目负责人 PROJECT DIRECTOR	石占锋	
专业负责人 DISCIPLINE HEAD	苏济归	
校对 PROOFREADER	钱育东	
设计 DESIGNER	胡有振	
制图 DRAWING	胡有振	

图名/DRAWING TITLE
室外配电管线布置总平面图

设计阶段 STAGE	施工图	图号 SHEET NO.	23
专业 DISCIPLINE	电气	比例 SCALE	1:200
日期 DATE	2024.05	版次 VERSION	A版