

总 说 明

一、工程概况

- 项目名称：尉氏县张市镇刘庄村道路建设工程
- 项目位置：尉氏县张市镇刘庄村
- 项目内容：新修村内道路2条，1、长260米、宽3米；道路面积780平方米；
2、长4326米、宽3.5米；道路面积15141平方米；
总道路面积15921平方米，道路做法详见技术要求。


二、技术要求

- 路基20cm 10%水泥稳定土；路面结构为15cm厚C25商砼混凝土。
- 混凝土路面纵横向伸缩缝间距为5米，缝宽30mm，缝内填沥青玛蹄脂。
- 路面宽度详见剖面图。

- 路基应根据竖向设计的坡度及标高，平整地面，碾压压实或夯实，压实系数 ≥ 0.98 （环刀取样）。
- 混凝土路面纵向长约20米或者与不通构筑物衔接时需做胀缝。
- 混凝土路面变形缝做法参12YJ9-1,120页。
- 未尽事宜参《水泥混凝土路面施工及验收规范（GBJ97-87）》。

三、技术说明


- 路线平面图单位除注明外，单位为米。

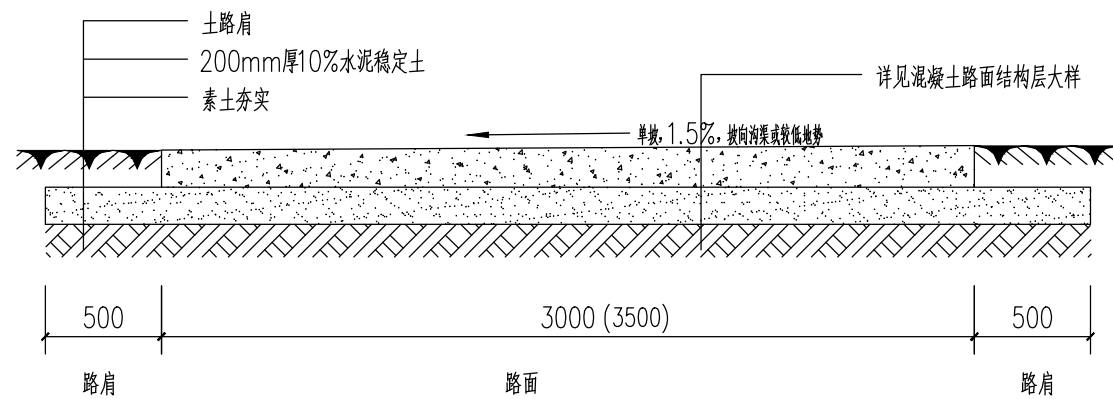

混凝土路面剖面图

路面宽度为3米或3.5米

单位：mm

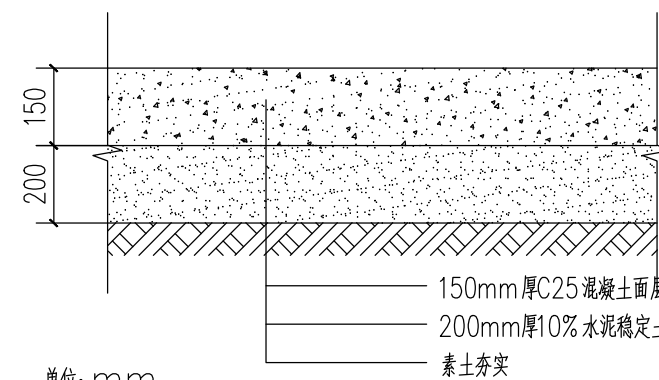

混凝土路面结构层

单位：mm

版权所有，不得复制、套用或公开。
ALL RIGHTS RESERVED

总图示意
KEY PLAN

版本 INDEX	日期 DATE	修改内容 REVISION

委托方
CLIENT

建设单位：
INVESTOR

尉氏县张市镇人民政府



广州名阳建筑设计有限公司
GUANGZHOU MINGYANG ARCHITECTURAL DESIGN CO., LTD.

建筑甲级 A244074774
CLASS A OF ARCHITECTURE
规划乙级 102020
CLASS B OF PLANNING

审定 APPROVED	李学进	李学进
审核 REVIEWED	李学进	李学进
校核 CHECKED	姜林	姜林
项目负责 PROJ. MANAGER	王平	王平
专业负责 CHIEF. ENG.	王平	王平
设计 DESIGNED	王一	王一

项目名称
ITEM 尉氏县张市镇刘庄村道路建设工程

工程名称
PROJECT 刘庄村道路建设工程

图纸名称
TITLE 总说明
道路做法详图

设计号 PROJECT NO	2023-ZZ03-71	文件号 FILE NO	2023-ZZ03-71
比例 SCALE	1:500	图别 SUBJECT	建施
日期 DATE	2023-10	图号 DRAWING NO	01