


# 总 说 明

## 一、工程概况

- 项目名称：尉氏县张市镇孔庄村道路建设工程
- 项目位置：尉氏县张市镇孔庄村
- 项目内容：新修村内道路1条，1、长2300米、宽3米；路基20厘米厚采用10%水泥稳定土，路面使用C25混凝土、厚度15厘米，总道路面积6900平方米。

## 二、技术要求

- 路基20cm 10%水泥稳定土；路面结构为15cm厚C25商砼混凝土。
- 混凝土路面纵横向伸缩缝间距为5米，缝宽30mm，封内填沥青玛蹄脂。
- 路面宽度详见剖面图。

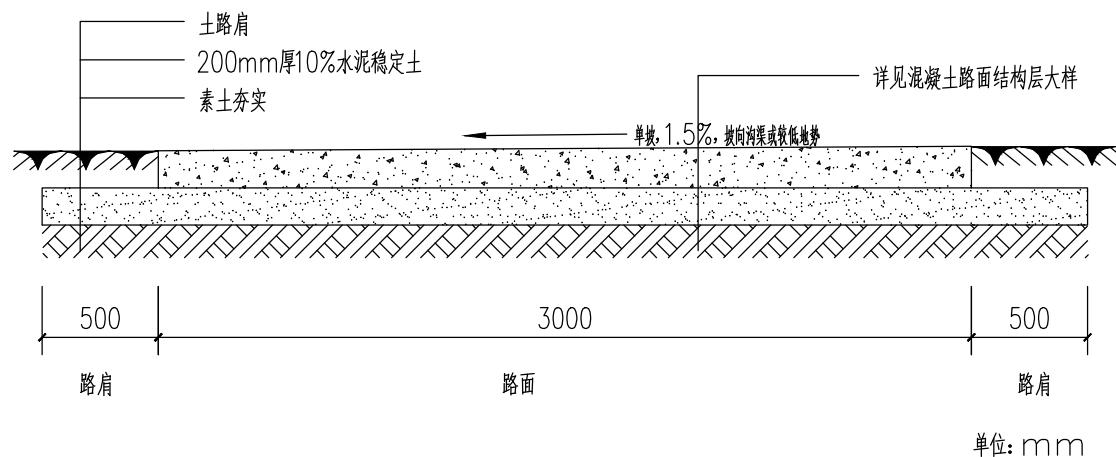


混凝土路面剖面图

- 路基应根据竖向设计的坡度及标高，平整地面，碾压密实或夯实，压实系数 $\geq 0.98$ （环刀取样）。
- 混凝土路面纵向长约20米或者与不通构筑物衔接时需做胀缝。
- 混凝土路面变形缝做法参12YJ9-1,120页。
- 未尽事宜参《水泥混凝土路面施工及验收规范（GBJ97-87）》。

## 三、技术说明

- 路线平面图单位除注明外，单位为米。

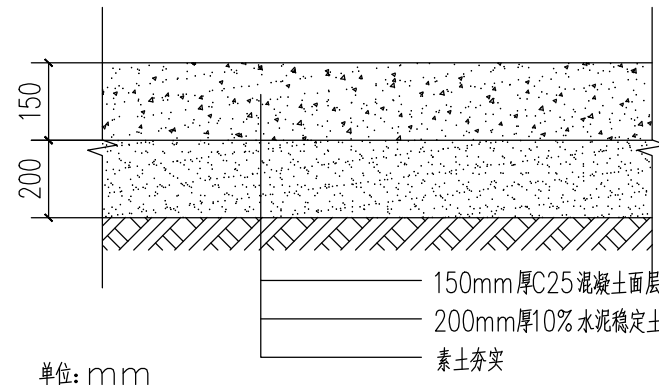

混凝土路面结构层

版权所有，不得复制、套用或公开。  
ALL RIGHTS RESERVED

总图示意  
KEY PLAN

委托方  
CLIENT

建设单位：  
INVESTOR

尉氏县张市镇人民政府

**M**  
**广州名阳建筑设计有限公司**  
GUANGZHOU MINGYANG ARCHITECTURAL DESIGN CO., LTD.  
建筑甲级 CLASS A OF ARCHITECTURE A244074774  
规划乙级 CLASS B OF PLANNING 102020

审 定 APPROVED	李学进	李学进
审 核 REVIEWED	李学进	李学进
校 核 CHECKED	姜 林	姜 林
项目负责 PROJ. MANAGER	王 平	王 平
专业负责 CHIEF. ENG.	王 平	王 平
设 计 DESIGNED	王一	王一

项目名称  
ITEM 尉氏县张市镇孔庄村道路建设工程

工程名称  
PROJECT 孔庄村道路建设工程

图纸名称  
TITLE 总说明  
道路做法详图

设计号 PROJECT NO	2023-ZZ03-71	文件号 FILE NO	2023-ZZ03-71
比例 SCALE	1:500	图别 SUBJECT	建施
日期 DATE	2023-10	图号 DRAWING NO	01