


总 说 明

一、工程概况

- 项目名称：尉氏县张市镇崔庄村道路建设工程
- 项目位置：尉氏县张市镇崔庄村
- 项目内容：新修村内道路2条，1、长1443米、宽3.0米；道路面积4329平方米；2、长1448.5米、宽4.0米；道路面积5794平方米；总道路面积10123平方米，道路做法详见技术要求。

二、技术要求

- 路基20cm10%水泥稳定土；路面结构为15cm厚C25商砼混凝土。
- 混凝土路面纵横向伸缩缝间距为5米，缝宽30mm,封内填沥青玛蹄脂。
- 路面宽度详见剖面图。

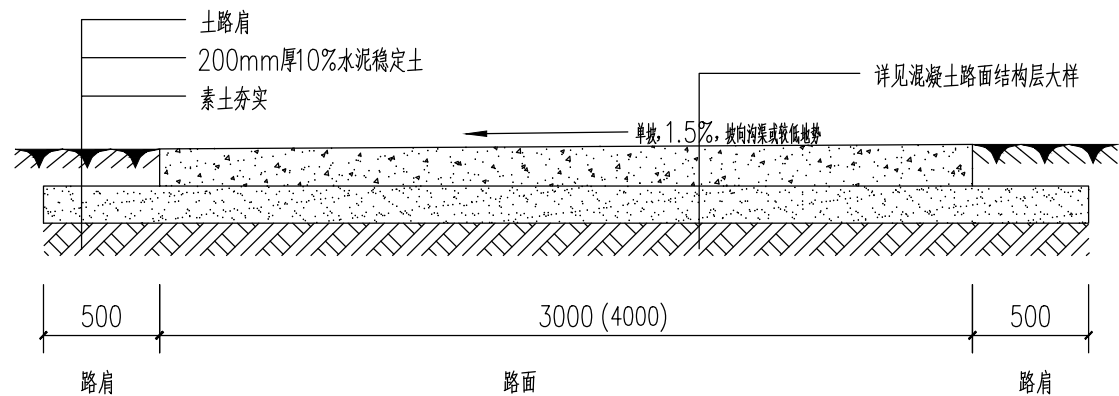

混凝土路面剖面图


路面宽度为3米或4米

单位: mm

- 路基应根据竖向设计的坡度及标高，平整地面，碾压密实或夯实，压实系数 ≥ 0.98 （环刀取样）。
- 混凝土路面纵向长约20米或者与不通构筑物衔接时需做胀缝。
- 混凝土路面变形缝做法参12YJ9-1,120页。
- 未尽事宜参《水泥混凝土路面施工及验收规范（GBJ97-87）》。

三、技术说明

- 路线平面图单位除注明外，单位为米。

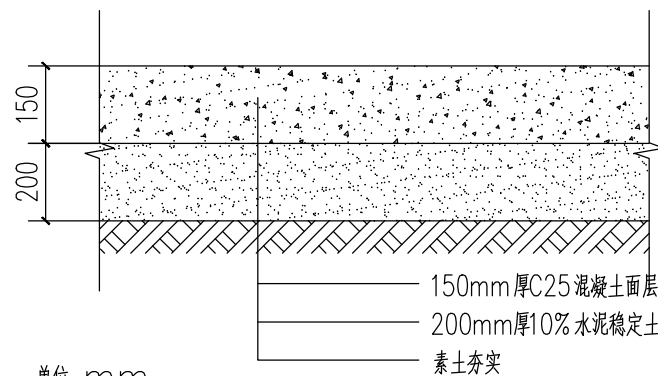

混凝土路面结构层

版权所有，不得复制、套用或公开。
ALL RIGHTS RESERVED

总图示意
KEY PLAN

版本 INDEX	日期 DATE	修改内容 REVISION
-------------	------------	------------------

委托方
CLIENT

建设单位:
INVESTOR

尉氏县张市镇人民政府

M
广州名阳建筑设计有限公司
GUANGZHOU MINGYANG ARCHITECTURAL DESIGN CO., LTD
建筑甲级 A244074774
CLASS A OF ARCHITECTURE
规划乙级 102020
CLASS B OF PLANNING

审 定 APPROVED	李学进	李学进
审 核 REVIEWED	李学进	李学进
校 核 CHECKED	姜 林	姜 林
项目负责 PROJ. MANAGER	王 平	王 平
专业负责 CHIEF. ENG.	王 平	王 平
设 计 DESIGNED	王一	王一

项目名称 ITEM	尉氏县张市镇崔庄村道路建设工程
--------------	-----------------

工程名称 PROJECT	崔庄村道路建设工程
-----------------	-----------

图纸名称 TITLE	总说明 道路做法详图
---------------	---------------

设计号 PROJECT NO	2023-ZZ03-71	文件号 FILE NO	2023-ZZ03-71
比例 SCALE	1:500	图别 SUBJECT	建施
日期 DATE	2023-10	图号 DRAWING NO	01