


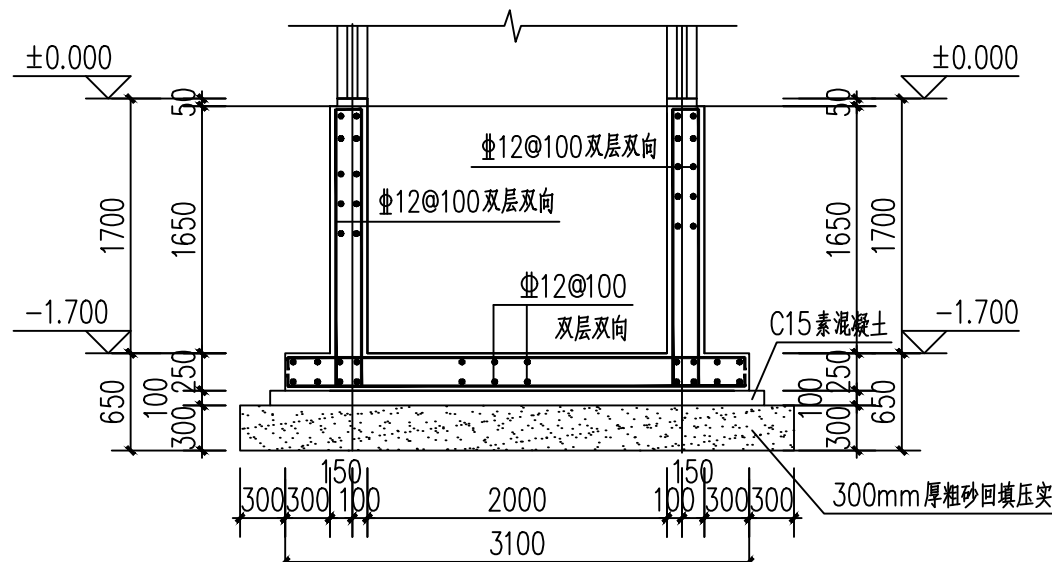
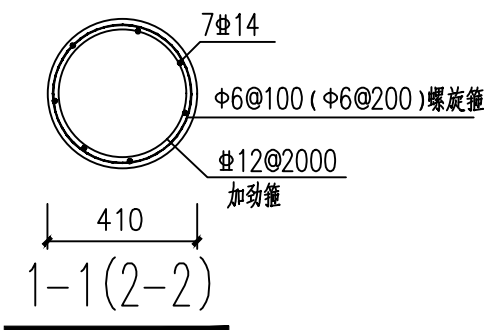
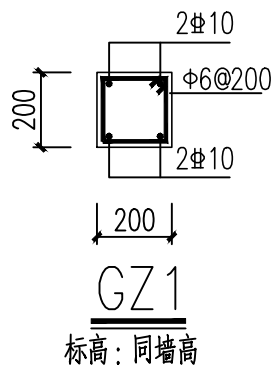
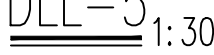
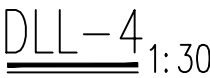
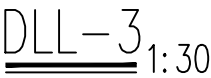
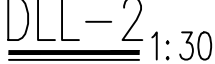


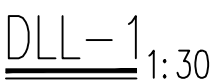

说明: 1、电梯基坑混凝土等级为C30, 采用抗渗混凝土, 抗渗等级不小于P8;

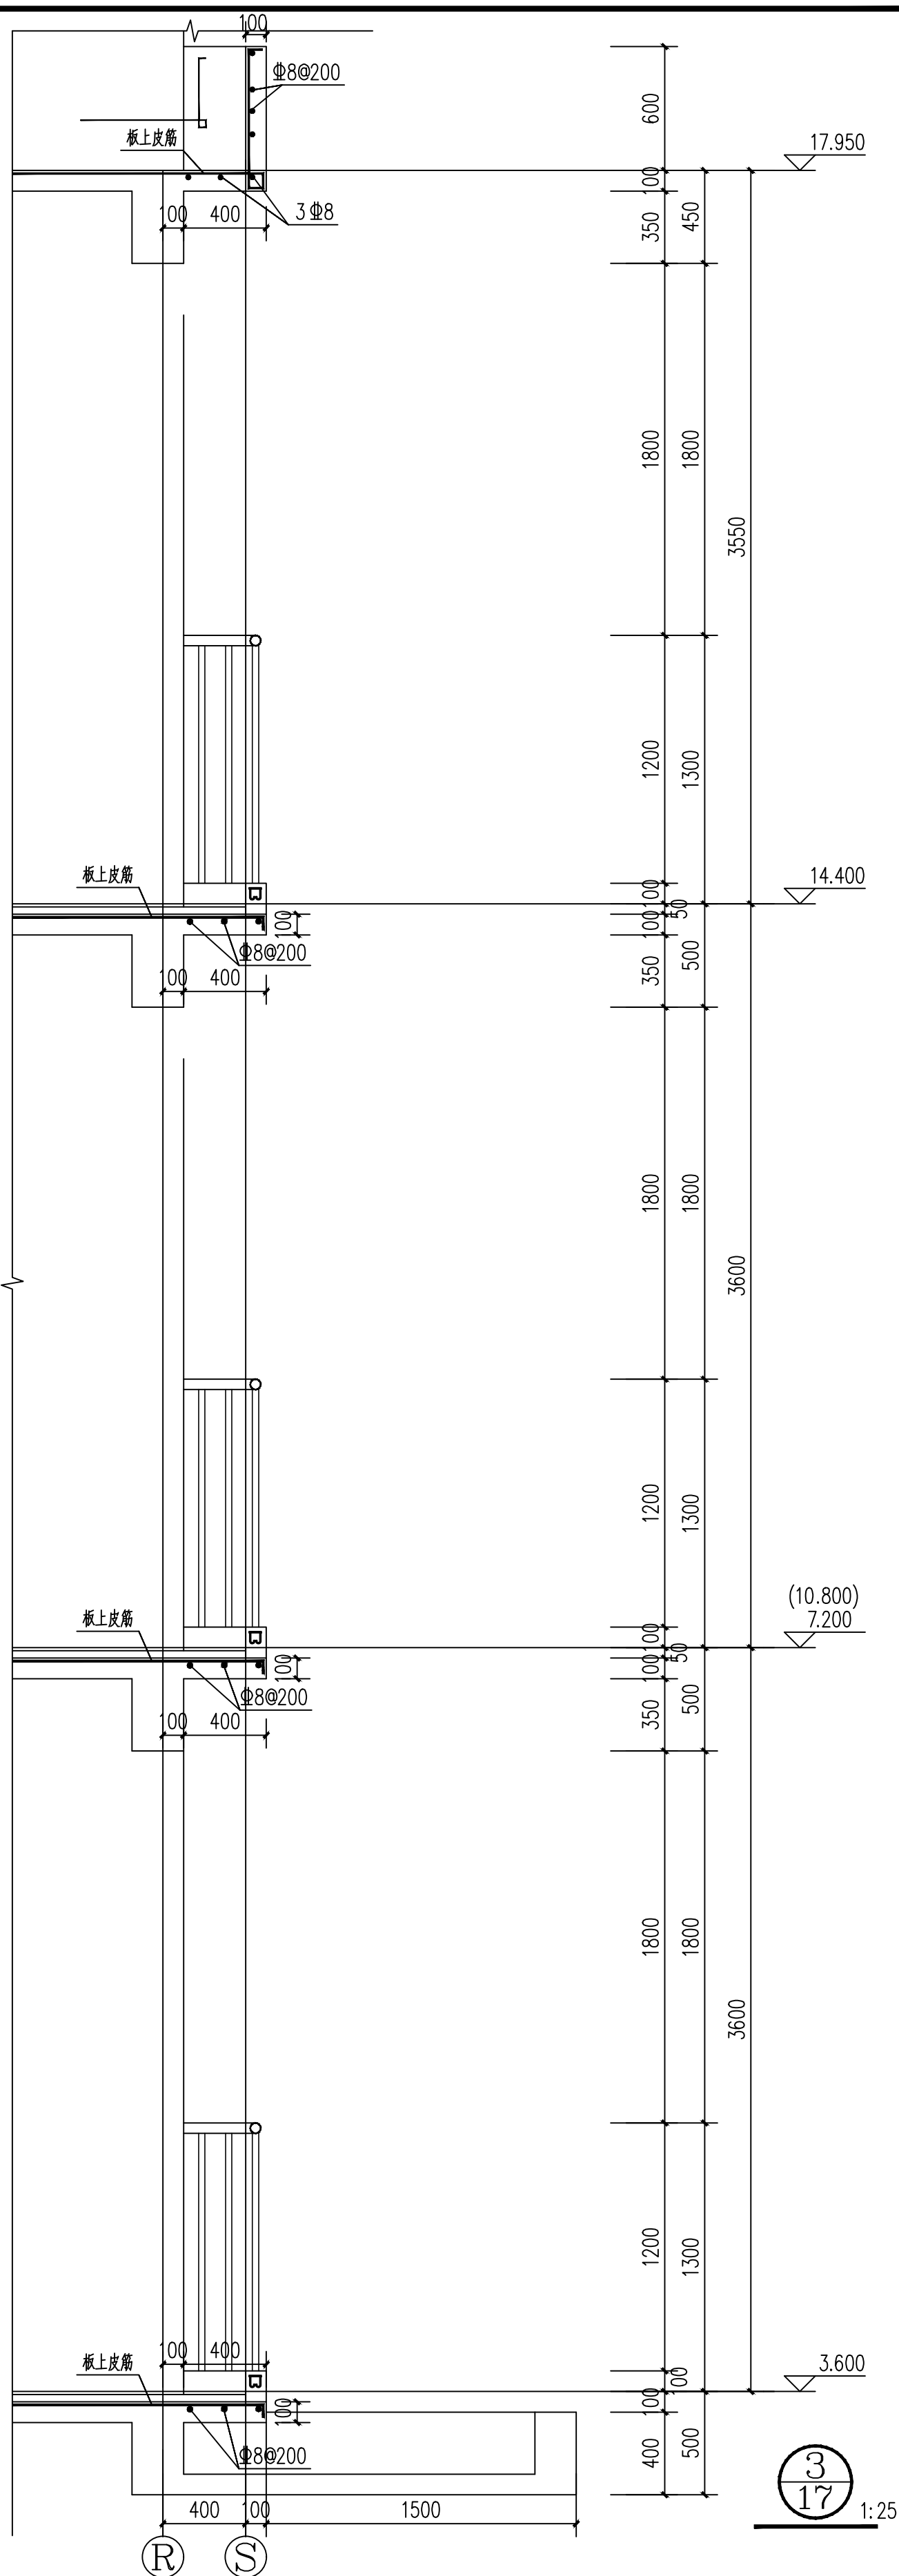

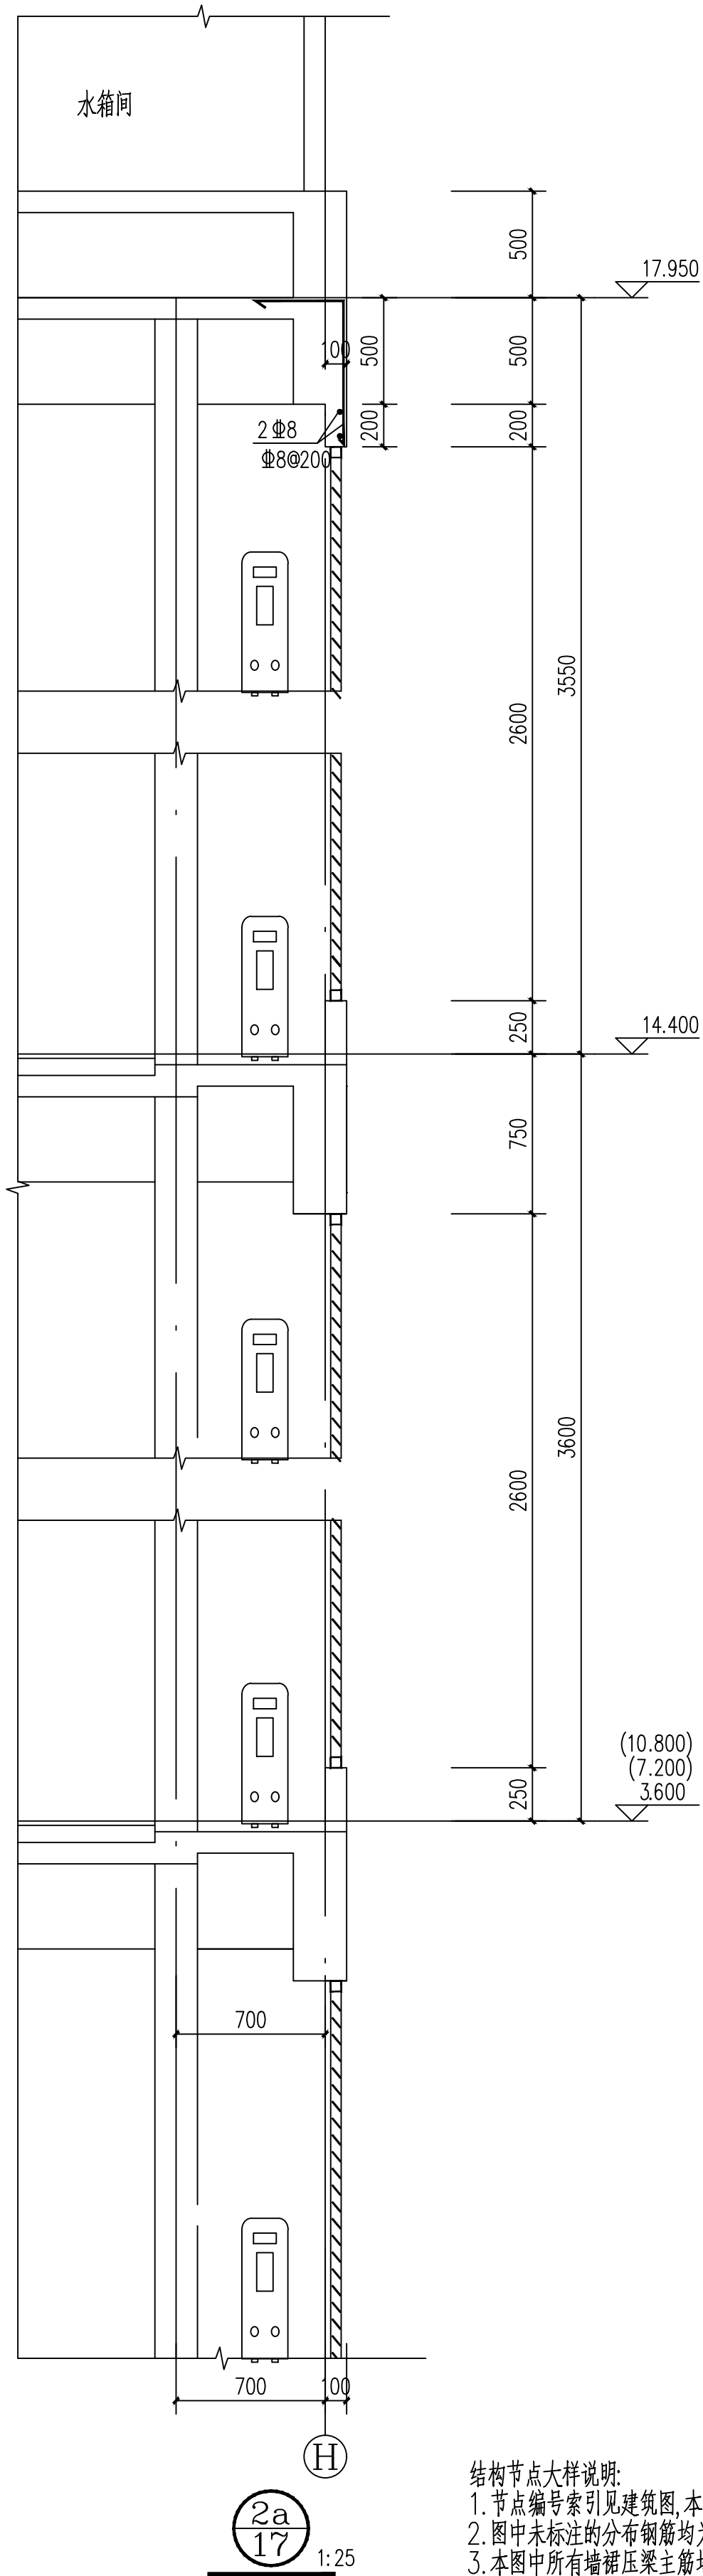

结构节点大样说明:

1. 节点编号索引见建筑图, 本图中的标高为建筑标高。
2. 图中未标注的分布钢筋均为 $\Phi 8 @ 200$ 。
3. 本图中所有墙裙压梁主筋均锚入两端框架柱或构造柱中。

		■注册单位 Client	
三门峡市城乡一体化示范区教育文化局			
		■设计单位 Design	
三门峡市规划勘测设计院 SANYMENIA INSTITUTE OF CITY PLANNING AND SURVEYING			
■设计证书号：乙设241013433			
■业务范围：建筑工程 城市规划 市政工程 工程造价 岩土勘察 技术咨询			
■单位地址：三门峡市城山中路65号			
		■注意事项 Note	
■请勿比较价格量此招，一切尺寸标体内填字所意为准			
■使用此图时，招同时参照其它图纸，如发现存在矛盾之处，请立即通知设计总负责人			
■招标主要材料未标出需专用者者未改			
■此图版版权归本设计单位所有			
总图 Area Drawing 建筑 Architecture 结构 Structure		给排水 Plumbing 暖通 HVAC 电气 Electricity	
		■审查章 Examine Seal	
		■出图章 Drawing Seal	
		■注册师章 Registration Seal	
审定人 Approved by 工程负责人 Project Chief		莫春林 杨启勇 莫春林	
专业负责人 Sub Chief		邓增 邓增	
审核人 Examined by		邓增 邓增	
设计人 Designed by		兰天 辛玉阁	
		Project	
三门峡市城乡一体化示范区高新一中宿舍楼建设项目			
		■子项目名称 Sub-Project	
工程编号 Project No.		子项编号 Item No.	
		■项目类别 Drawing Type	
图纸名称 Drawing Title		节点详图二变更	
专业 Subject		图纸规格 A2	
设计阶段 Design Stage		版本号 1	
图纸编号 Drawing No.		施工图 Design Date	
		2024年02月	