


给排水
结构
暖通
电气
建筑
总图
方案

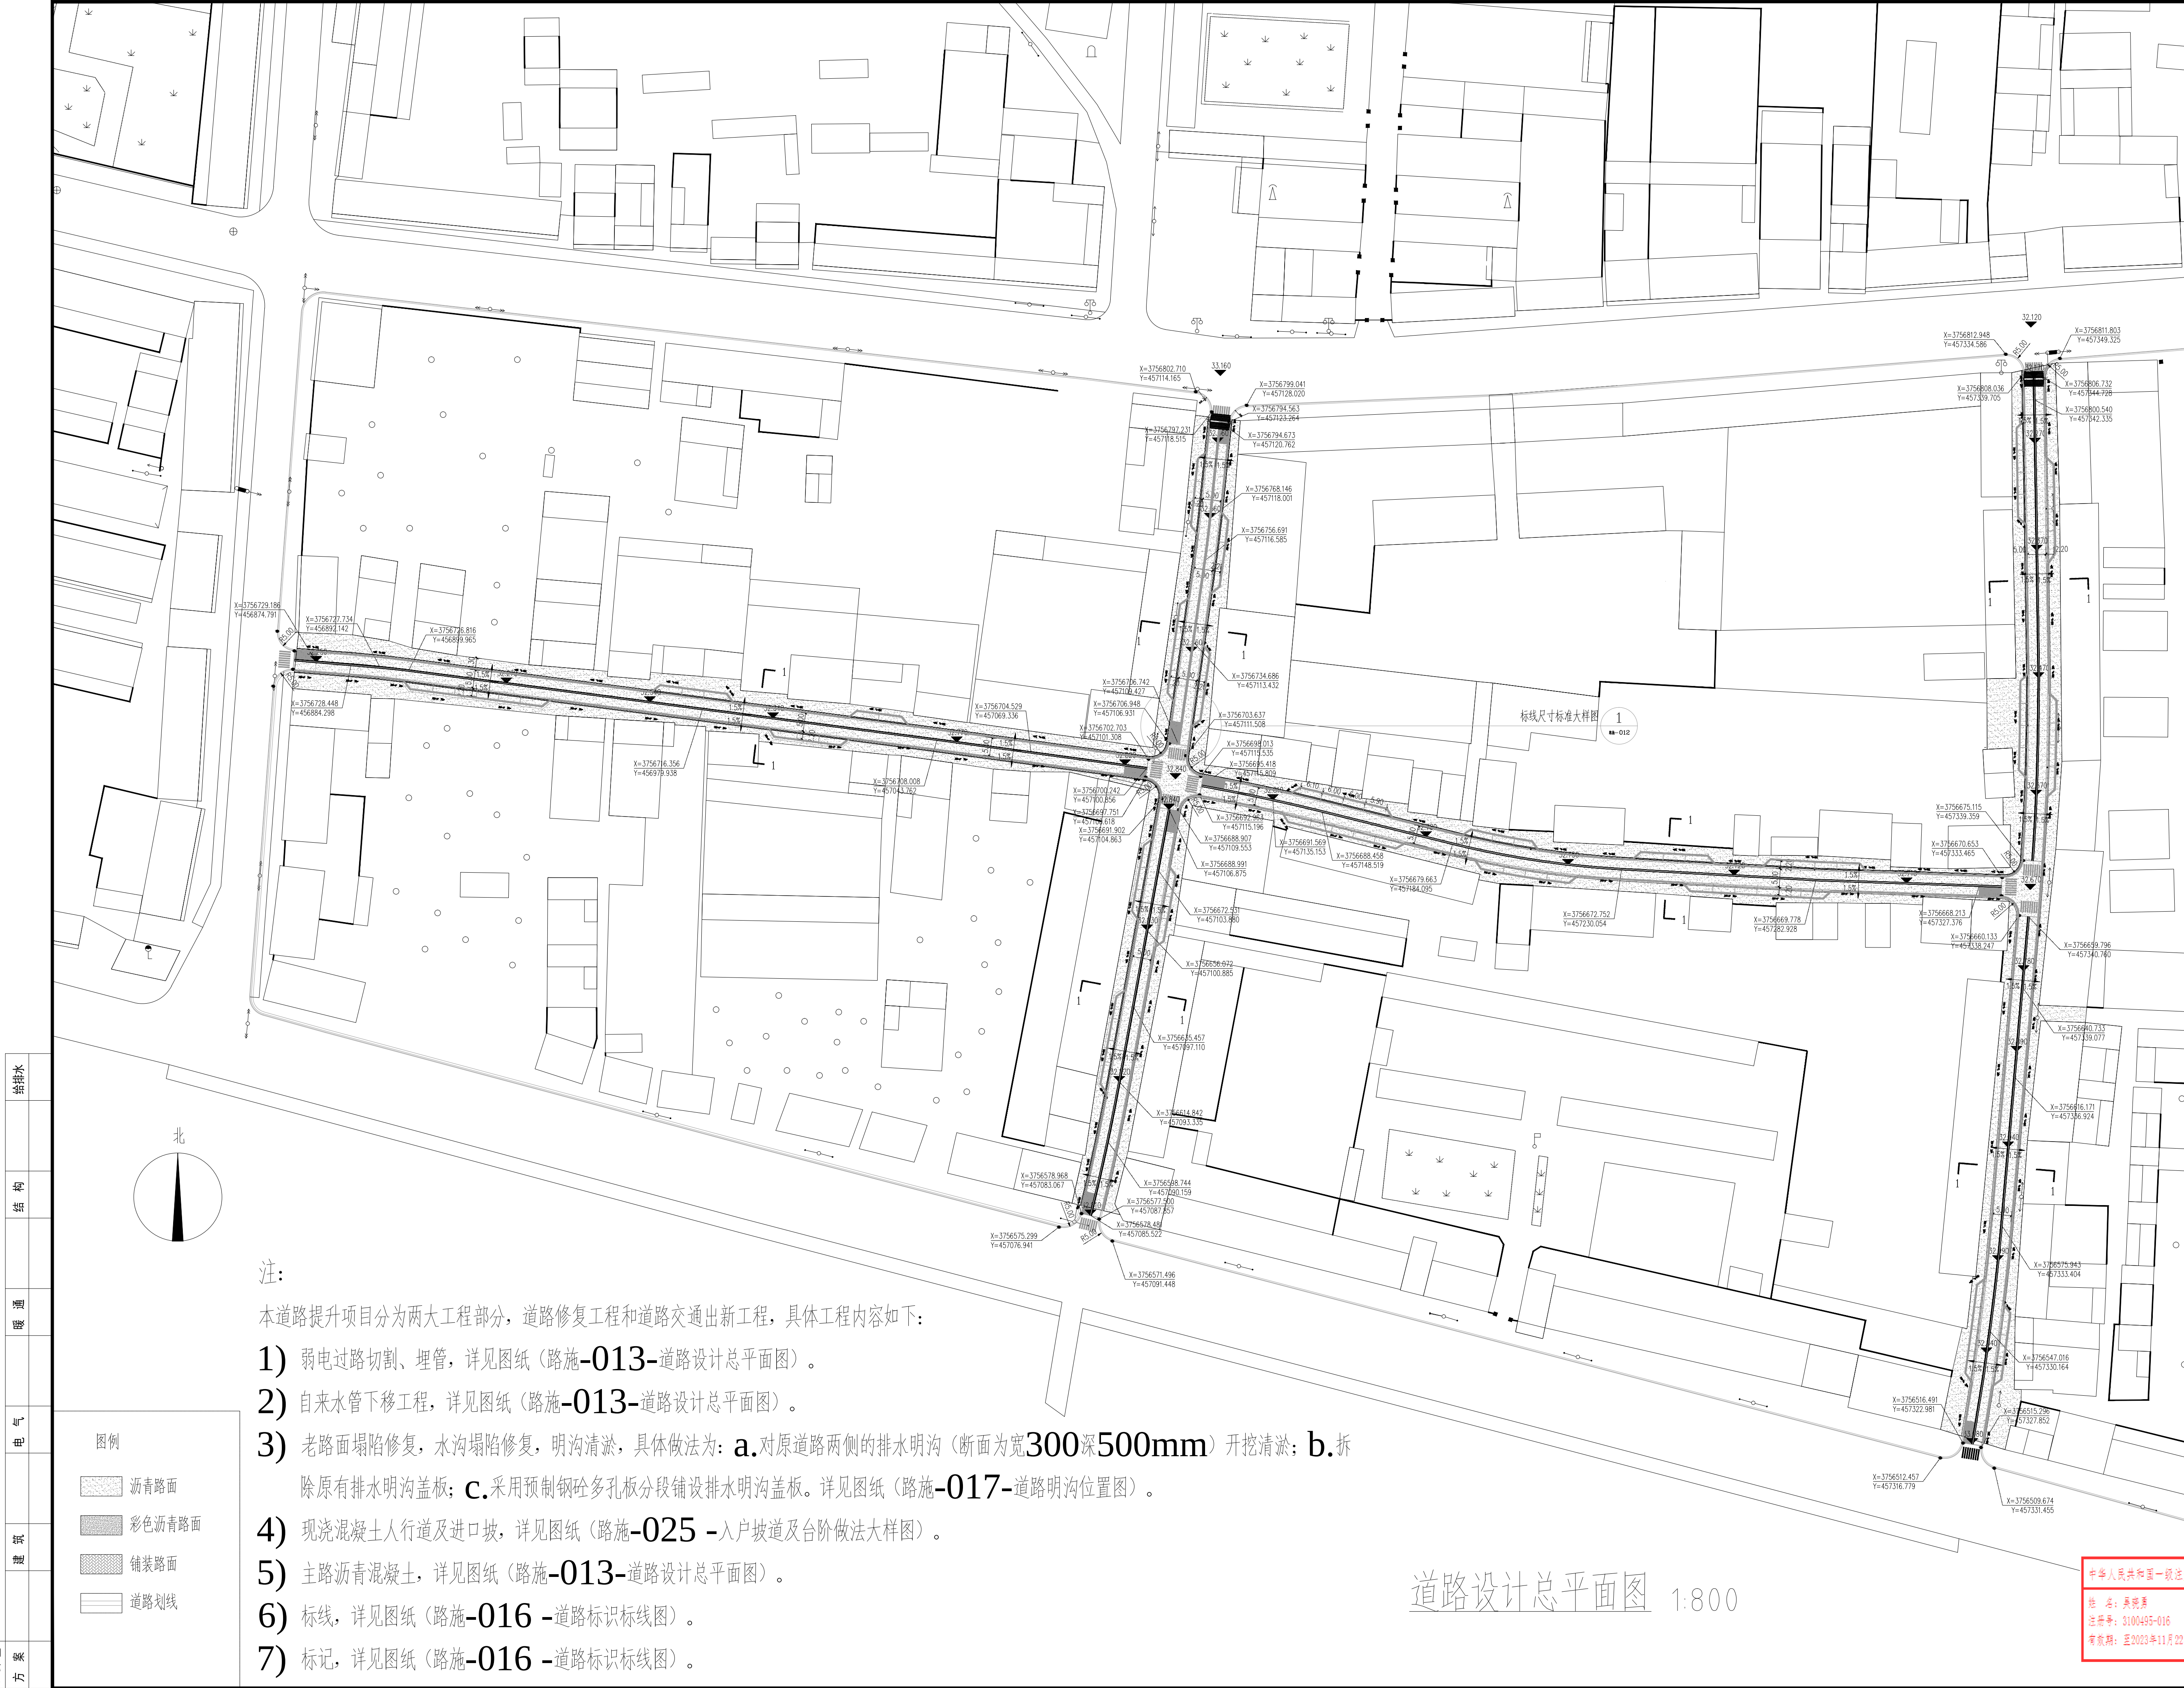

注:

本道路提升项目分为两大工程部分，道路修复工程和道路交通出新工程，具体内容如下:

- 1) 弱电过路切割、埋管，详见图纸（路施-013-道路设计总平面图）。
- 2) 自来水管下移工程，详见图纸（路施-013-道路设计总平面图）。
- 3) 老路面塌陷修复，水沟塌陷修复，明沟清淤，具体做法为：**a.**对原道路两侧的排水明沟（断面为宽300深500mm）开挖清淤；**b.**拆除原有排水明沟盖板；**c.**采用预制钢砼多孔板分段铺设排水明沟盖板。详见图纸（路施-017-道路明沟位置图）。
- 4) 现浇混凝土人行道及进口坡，详见图纸（路施-025 -入户坡道及台阶做法大样图）。
- 5) 主路沥青混凝土，详见图纸（路施-013-道路设计总平面图）。
- 6) 标线，详见图纸（路施-016 -道路标识标线图）。
- 7) 标记，详见图纸（路施-016 -道路标识标线图）。

道路设计总平面图 1:800

上海精典
SHANGHAI JINGDIAN
上海精典规划建筑设计有限公司

建筑行业 风景园林设计 证书编号: A231004958
城乡规划设计证书编号: 【沪】城规编第 (143007)

■ 备注
本图纸版权归本设计单位所有,不得用于本工程以外范围
This drawing & design are copyright and no portion may be reproduced without the written permission of my company.

地址: 上海市松花江路2539号复旦科技创业大厦1号楼10层
邮编: 200437

单位出图专用章盖章

个人执业专用章盖章

合作设计单位

2		
1	全套施工图供审查单位审查	
版本	出图事由	

● 建设单位
永城市高庄镇人民政府

● 签署	姓名	签名
项目负责人	吴晓勇	吴晓勇
审定人	李红星	李红星
审核人	吴晓勇	吴晓勇
专业负责人	吴晓勇	吴晓勇
校对	李涛	李涛
设计人	康艳	康艳

● 项目名称
永城高庄镇镇区改造提升项目

● 子项名称
道路提升及立面出新

● 图纸名称
道路设计总平面图

● 阶段	施工图设计	● 项目编号	室(电子)
姓名: 吴晓勇	日期: 2023.10.23	子项编号: 002658	
注册号: 3100495-016	比例: 见说明	专业: 市政道路	日期: 2023.11.22
有效期: 至2023年11月22	图号: 路施-013		