
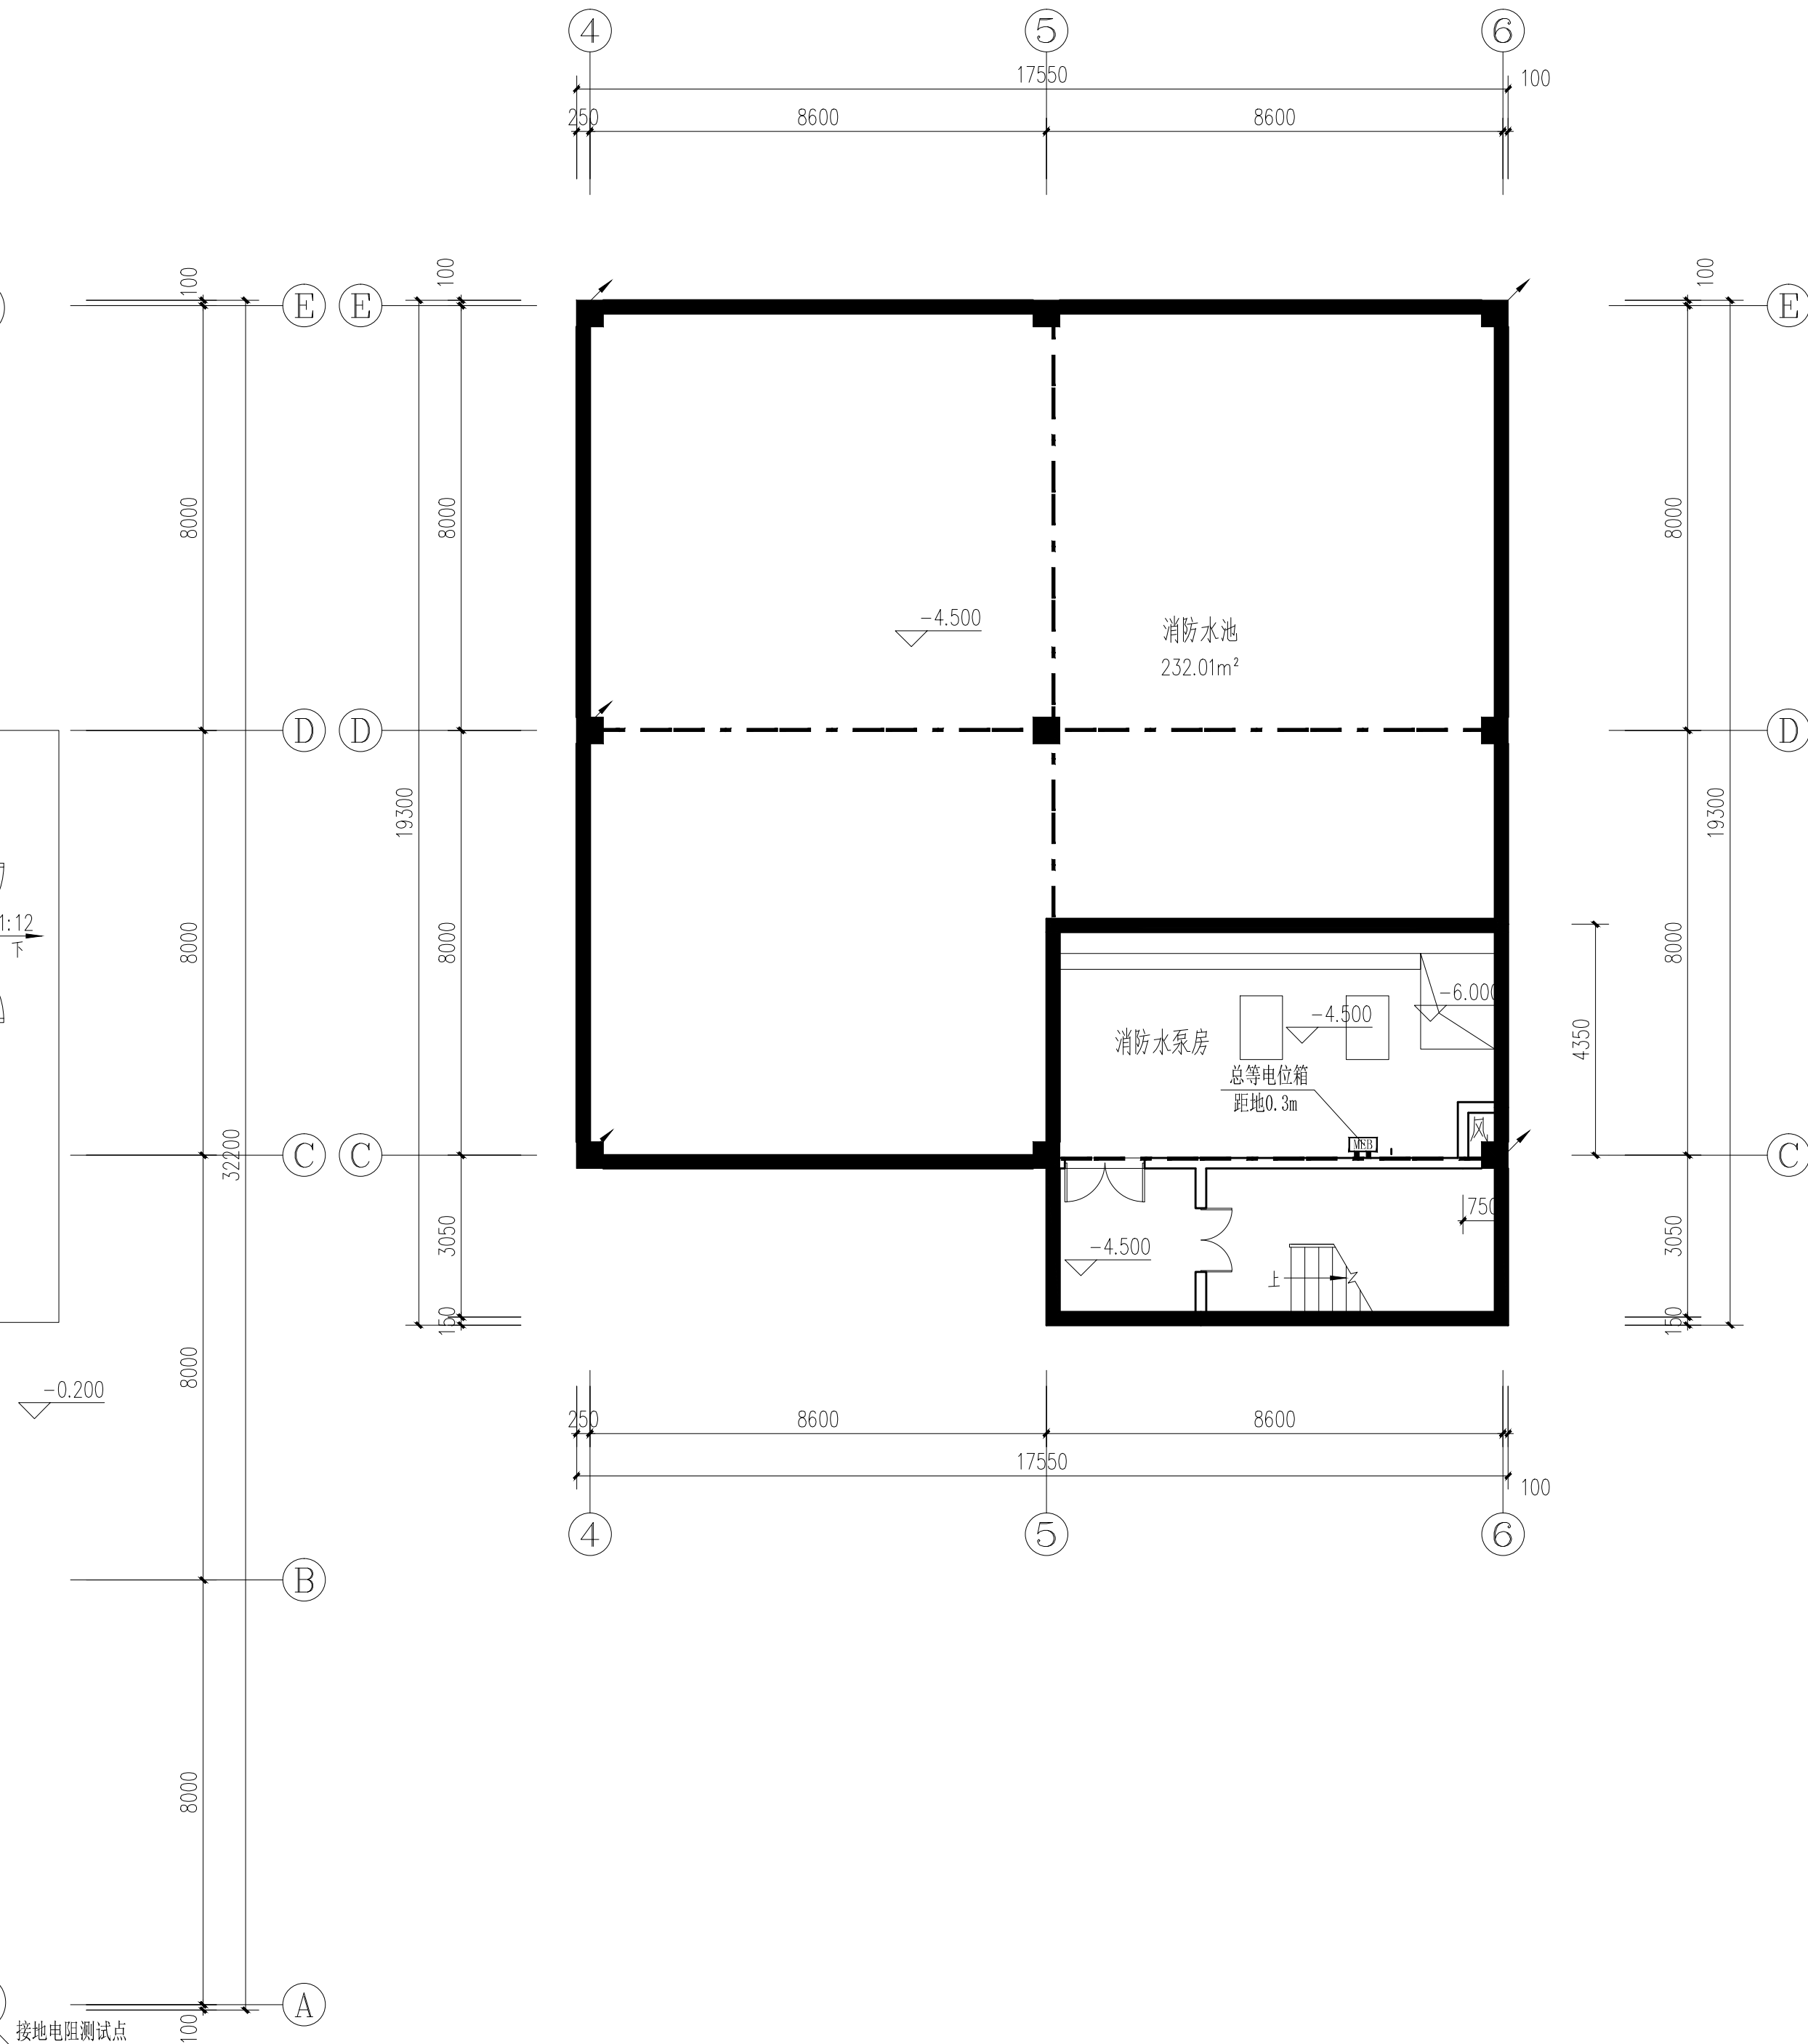


会 委 员 会	建 筑 ARCH.	电 气 ELEC.	给 排 水 PLUMB.
组 织 委 员 会	建 筑 ARCH.	结 构 STRUCT.	暖 通 HEAT.

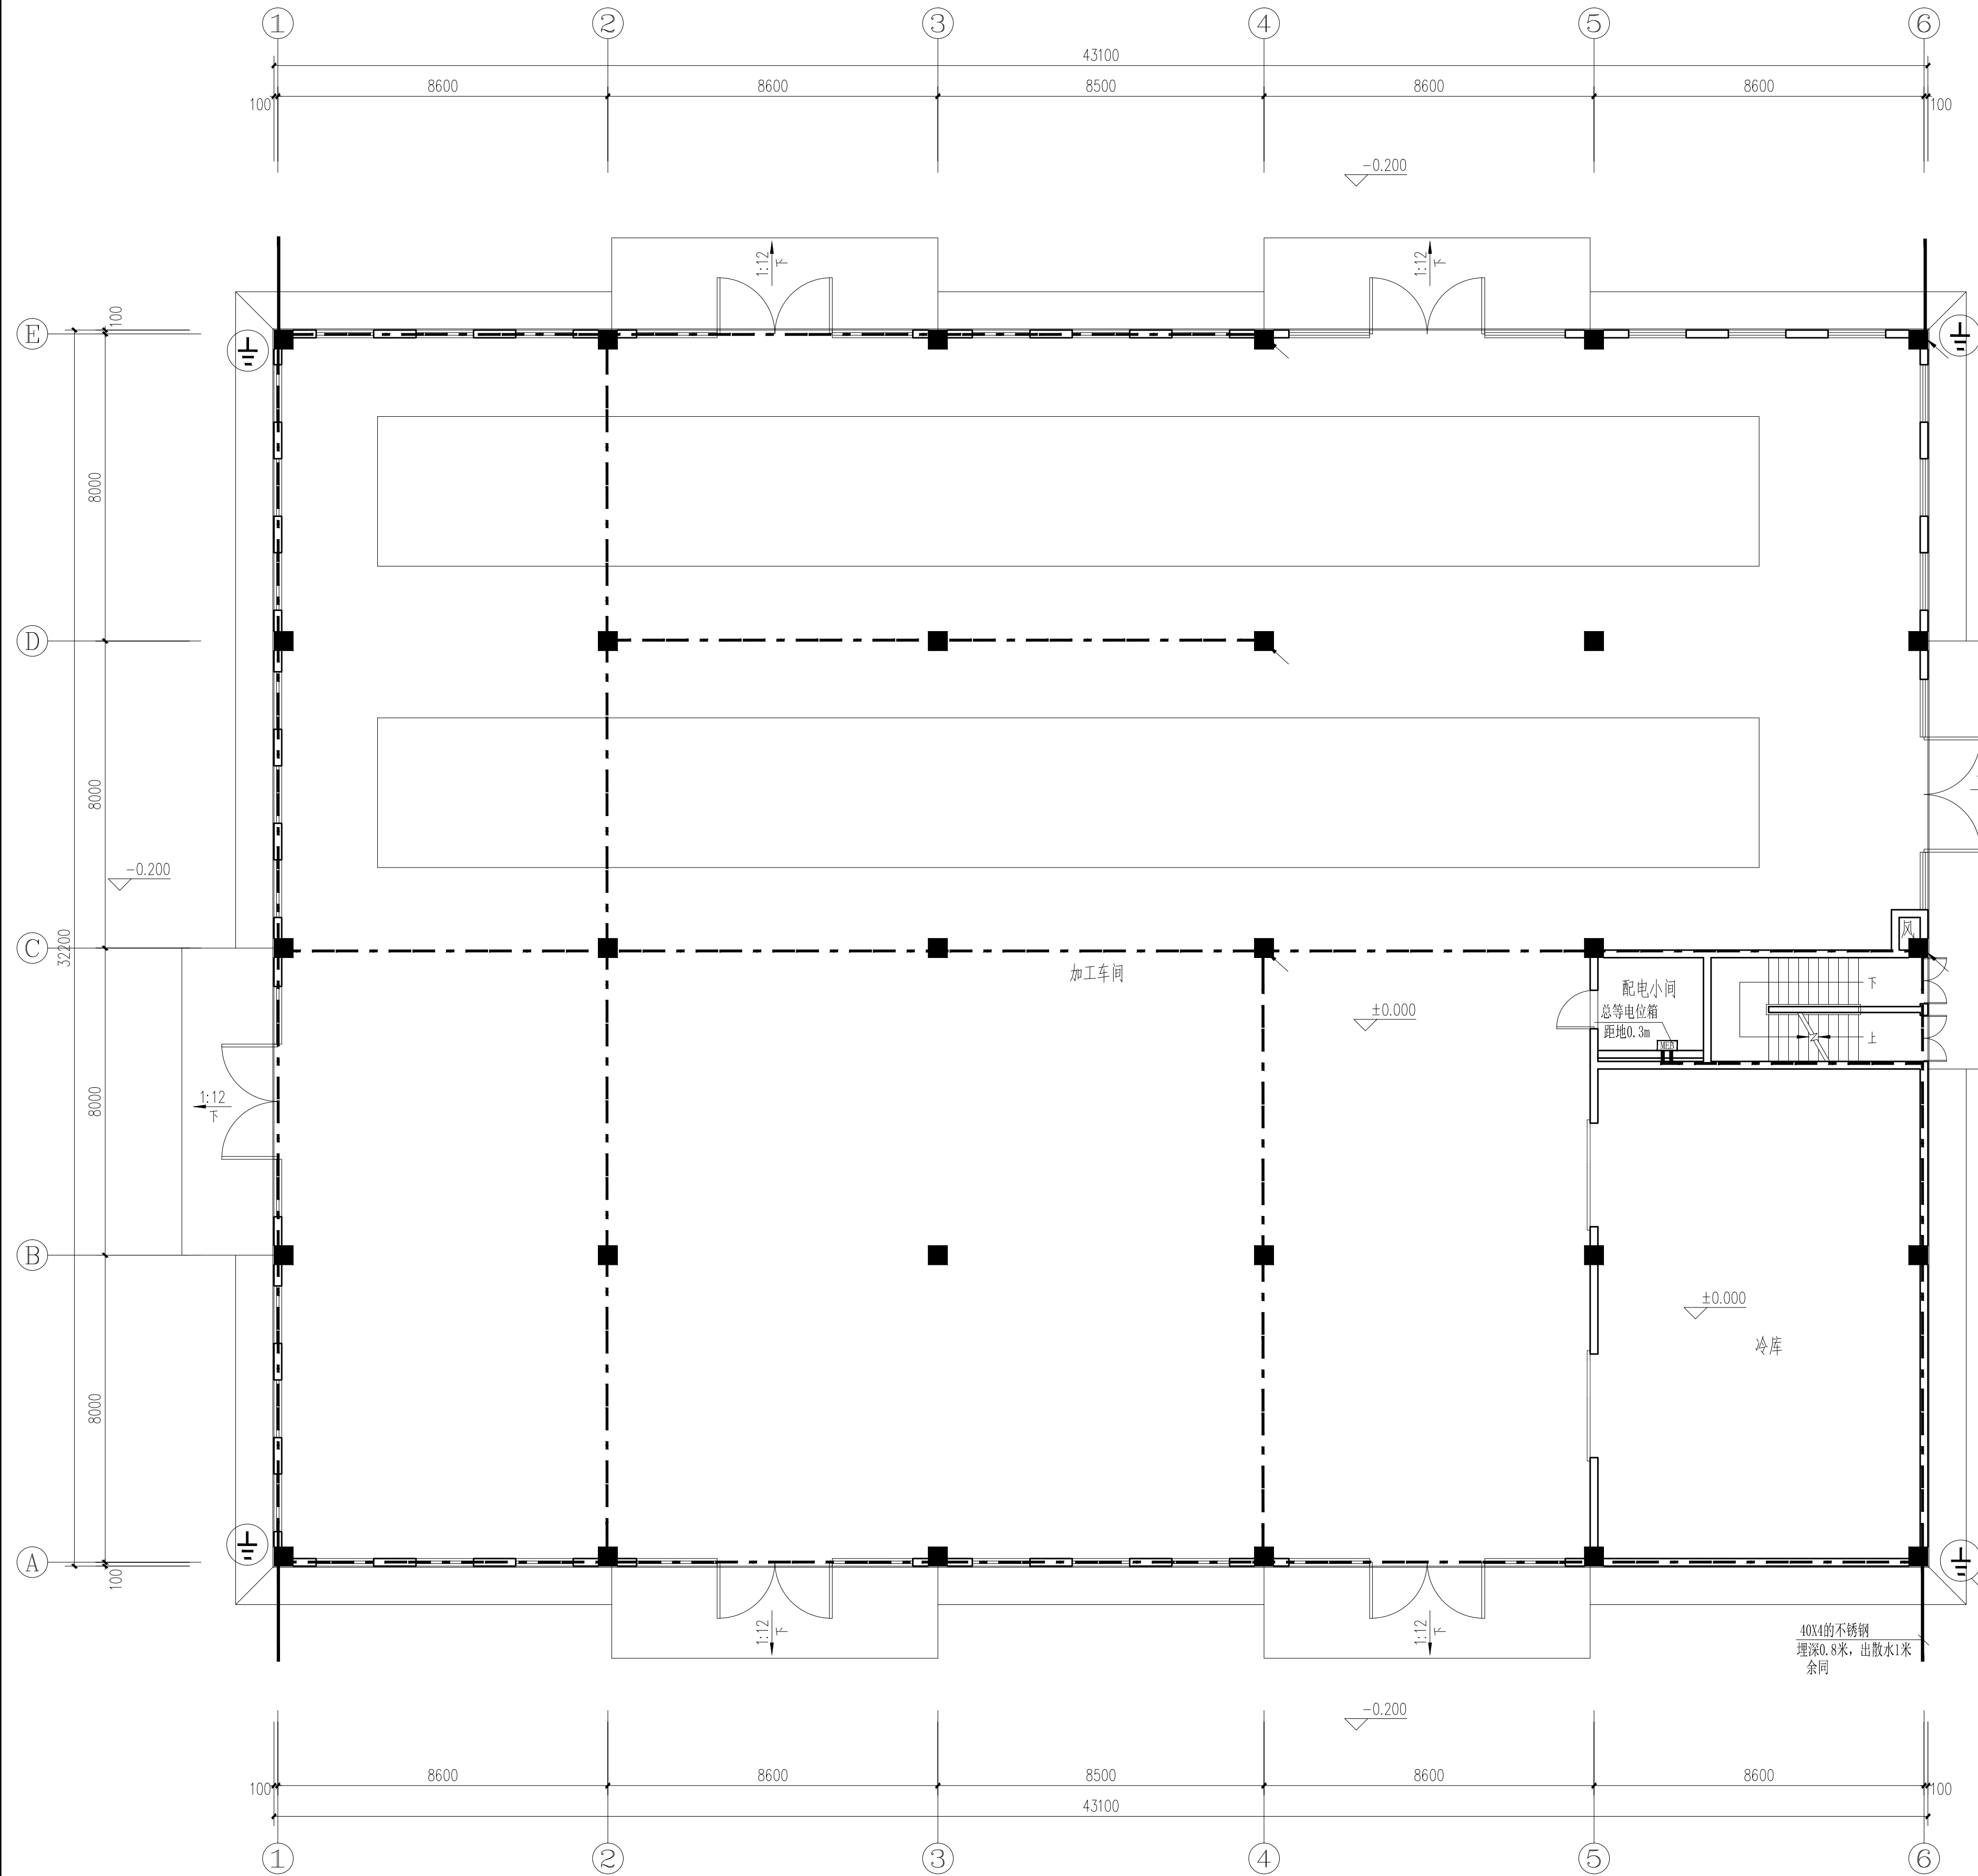

基础接地平面图 1:100

附注 DESCRIPTIONS		
图审公司章		
修改原因 REVISION REASON		
注册专用章: LOGIN SPECIAL SEAL		
出图专用章: MAP OUT SPECIAL SEAL		
审定 APPROVED BY		
审核 EXAMINED BY		
项目负责人 DESIGN DIRECTOR		
专业负责人 CHIEF ENGR.		
校对 CHECKED BY		
设计 DESIGNED BY		
制图 DRAWN BY		
建设单位 CLIENT		
汝南县宿鸭湖街道办事处		
项目名称 PROJECT		
汝南县宿鸭湖街道 陈坡社区薯博园提升项目		
子项名称 SUB-PROJECT		
粉条加工车间		
图名 TITLE		
基础接地平面图		
工程编号 PROJECT NO.	设计阶段 DESIGN STAGE	施工图
版次 EDITION No.	专业 DRAWING TYPE	电气
日期 DATE	图号 DRAWING No.	11
禾澤都林 HESOMS International Design Institute 		
禾澤都林设计集团有限公司 HESOMS DESIGN GROUP COMPANY.LTD		
国家甲级工程设计证书编号: A233012588 NATIONAL ARCHITECTURAL DESIGN LICENSE No. A233012588		