


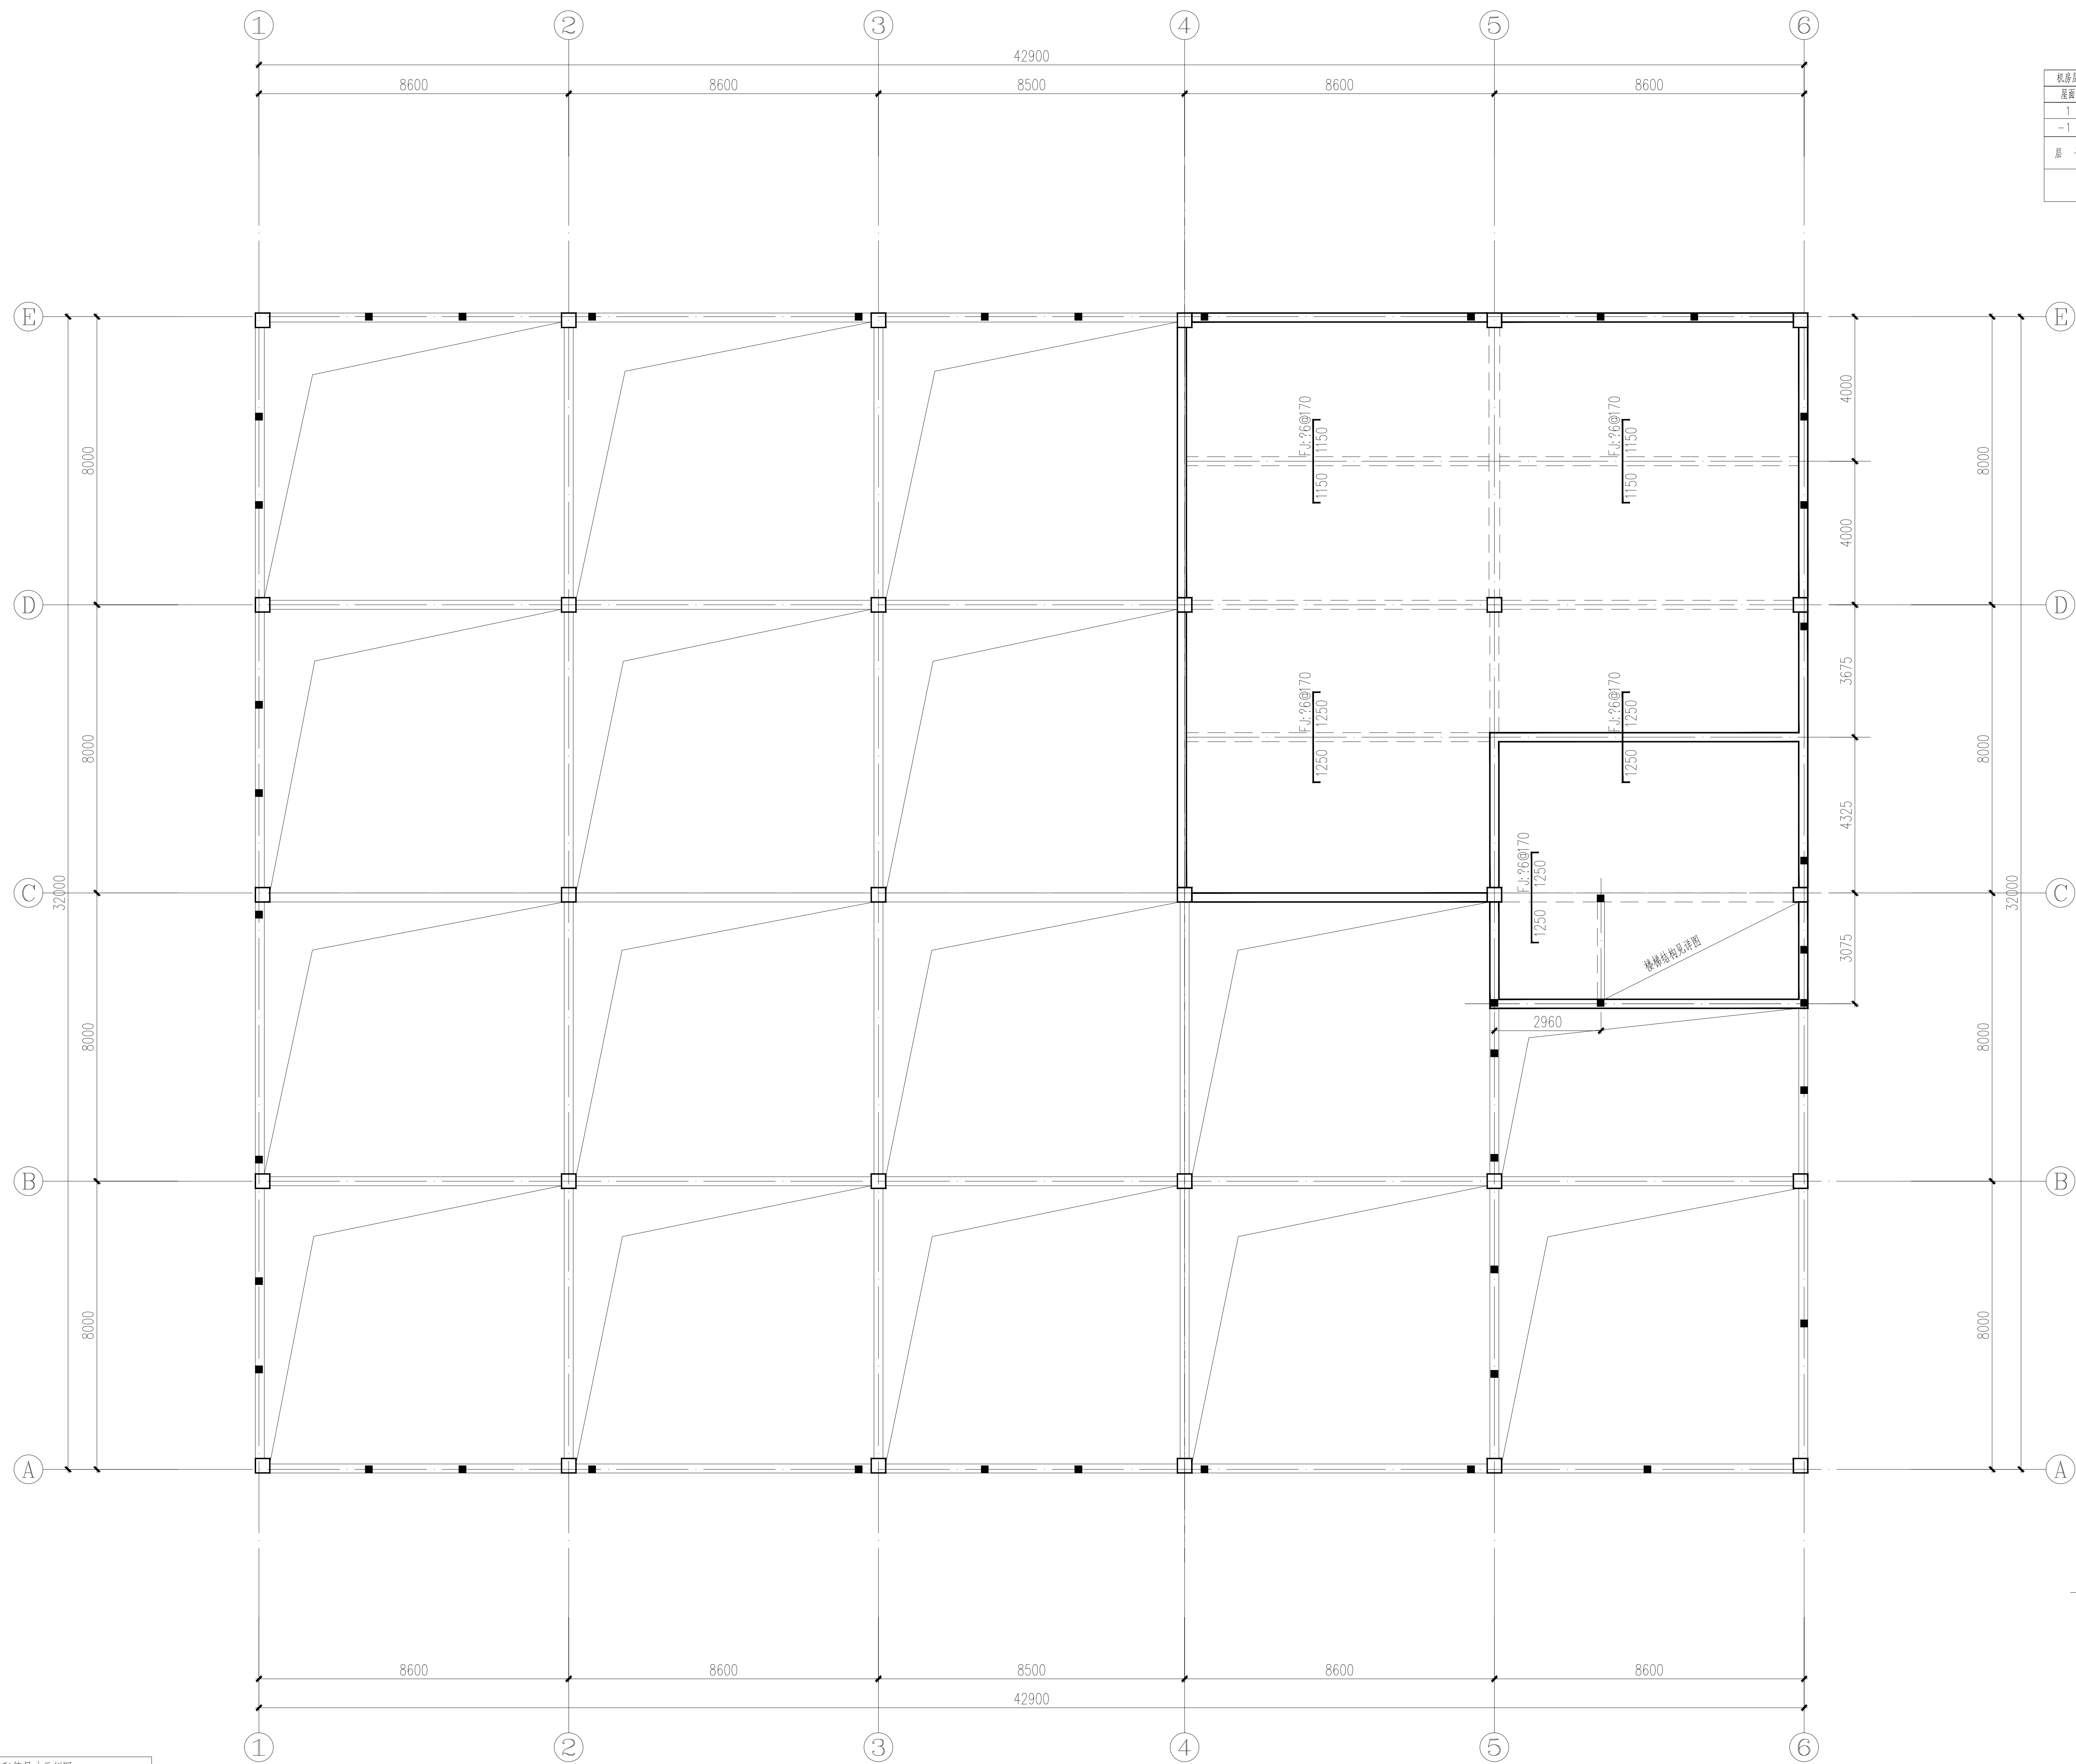

机房层	9.600		C30	C30
屋面	6.000	3.600		
1	-0.050	6.050		
-1	基础顶			
层 号	标高(m)	层高(m)	墙、柱、板 混凝土强度等级	

上部结构嵌固部位：基础顶

窗台压顶大样

说明: 1、本施工图与22G101-1配合施工。
2、图中未注明现浇板厚均为180mm, 配筋双层双向 $10@170$;
图中所示钢筋为板上部附加钢筋。
3、板底钢筋相同时, 钢筋贯通配置, 楼板错层处钢筋断开;
4、本图未尽要求详见结构设计总说明。

本图不盖出图专用章和注册专用章视为无效

附注
DESCRIPTIONS

图审公司章

修改原因
REVISION REASON

注册专用章: LOGIN SPECIAL SEAL

出图专用章: MAP OUT SPECIAL SEAL

审定 APPROVED BY		
审核 EXAMINED BY	范云鹏	范云鹏
项目负责人 DESIGN DIRECTOR:	姜友坚	姜友坚
专业负责人 CHIEF ENGR.	范云鹏	范云鹏
校对 CHECKED BY	杜浩	杜浩
设计 DESIGNED BY	李国栋	李国栋
制图 DRAWN BY	李国栋	李国栋

建设单位
CLIENT
汝南县宿鸭湖街道办事处

项目名称 PROJECT	汝南县宿鸭湖街道 陈坡社区薯博园提升项目
-----------------	-------------------------

子项名称 SUB-PROJECT	粉条加工车间
---------------------	--------

图名
TITLE -0.050米板平法施工图

工程编号 PROJECT NO.	HZ2024-HNHN-007	设计阶段 DESIGN STAGE	施工图
版本 EDITION No.	A	专业 DRAWING TYPE	结构
日期 DATE	2024.01	图号 DRAWING No.	007

禾澤都林
HESOMS
International Design Institute

禾泽都林设计集团有限公司
HESOMS DESIGN GROUP COMPANY, LTD

国家甲级工程设计证书编号: A233012588
NATIONAL ARCHITECTURAL DESIGN LICENSE No. A233012588