




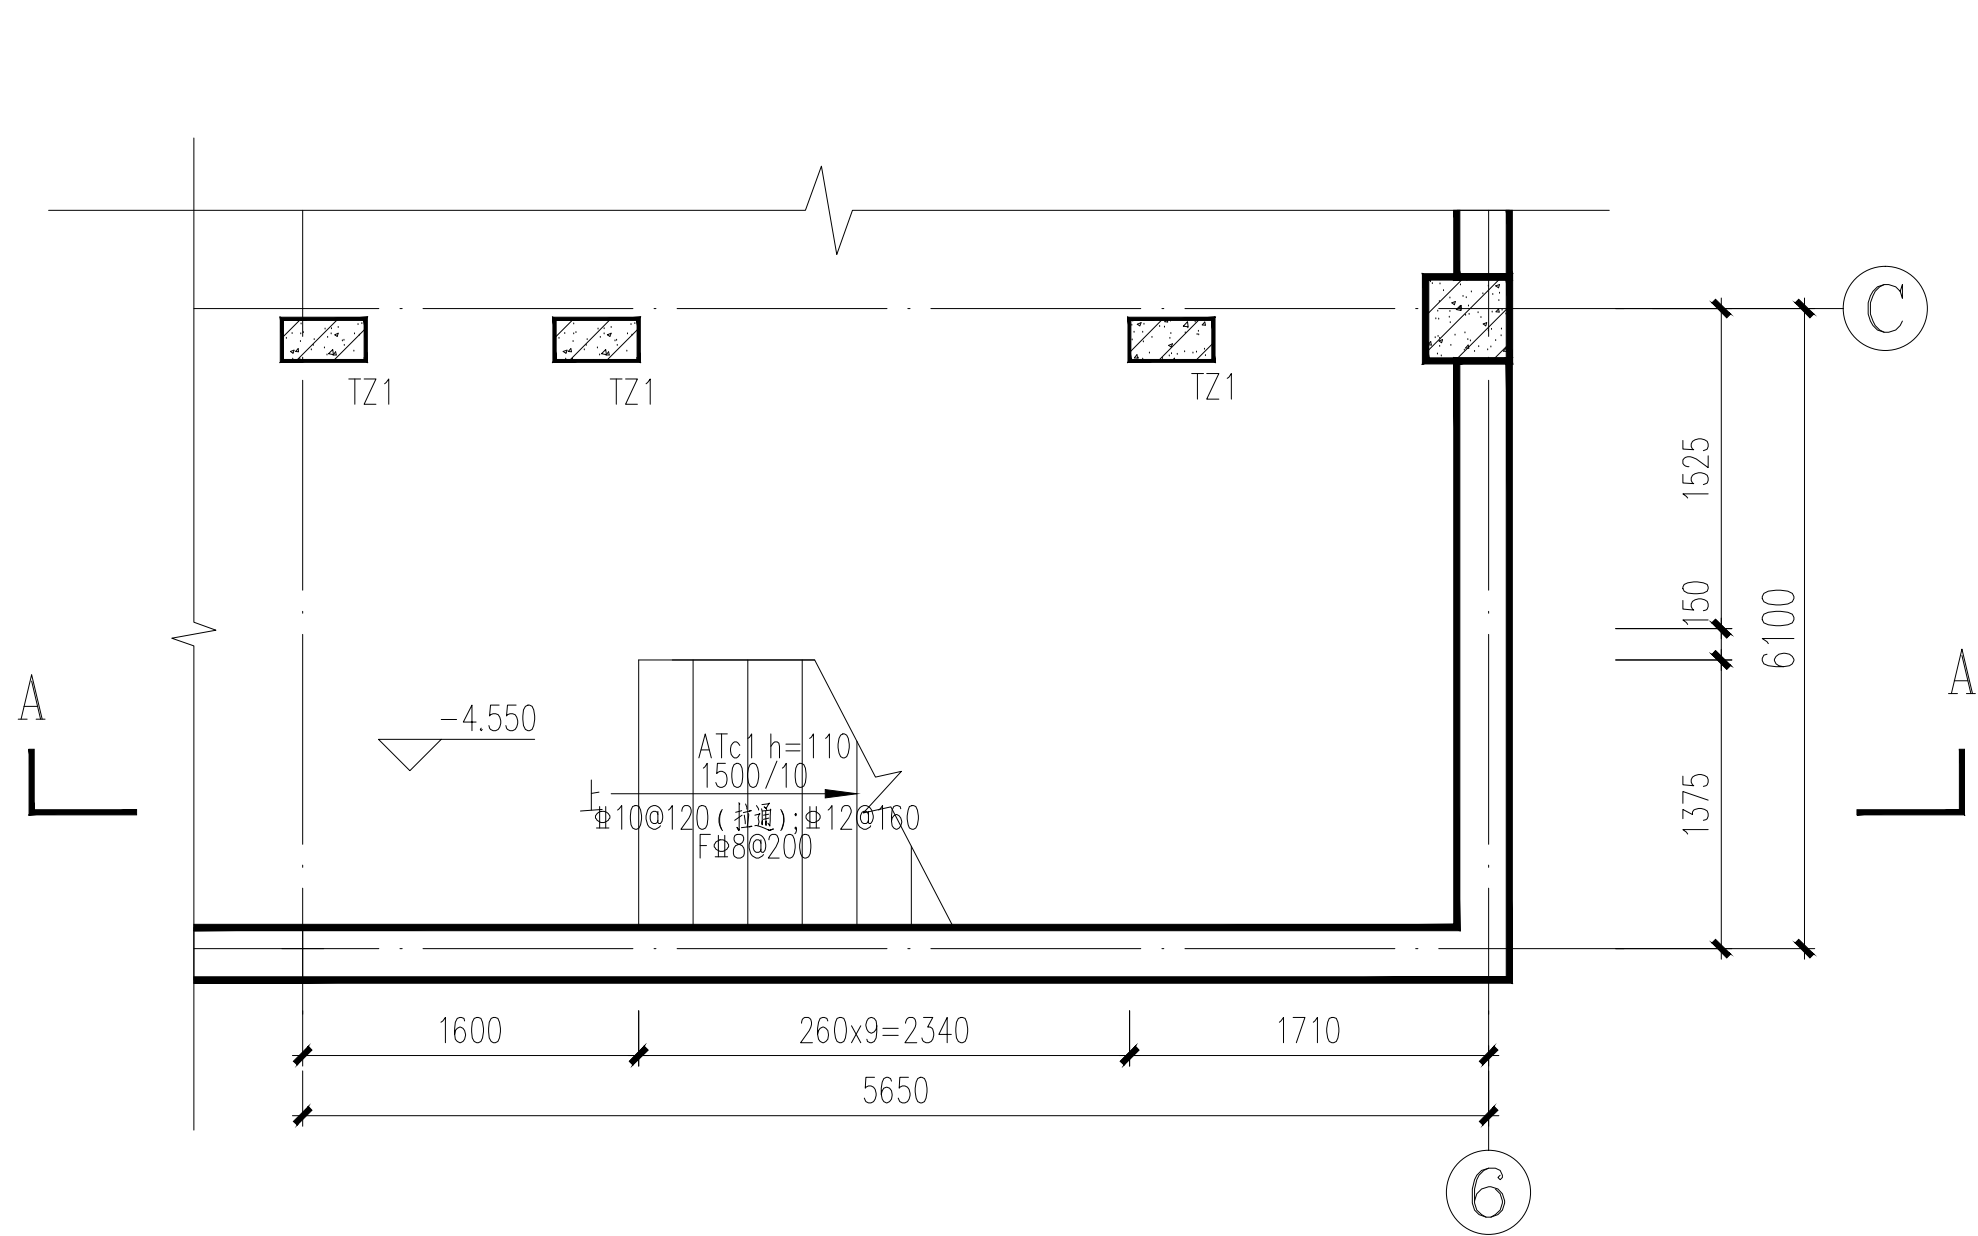


1#楼梯地下一层平面图 1:50

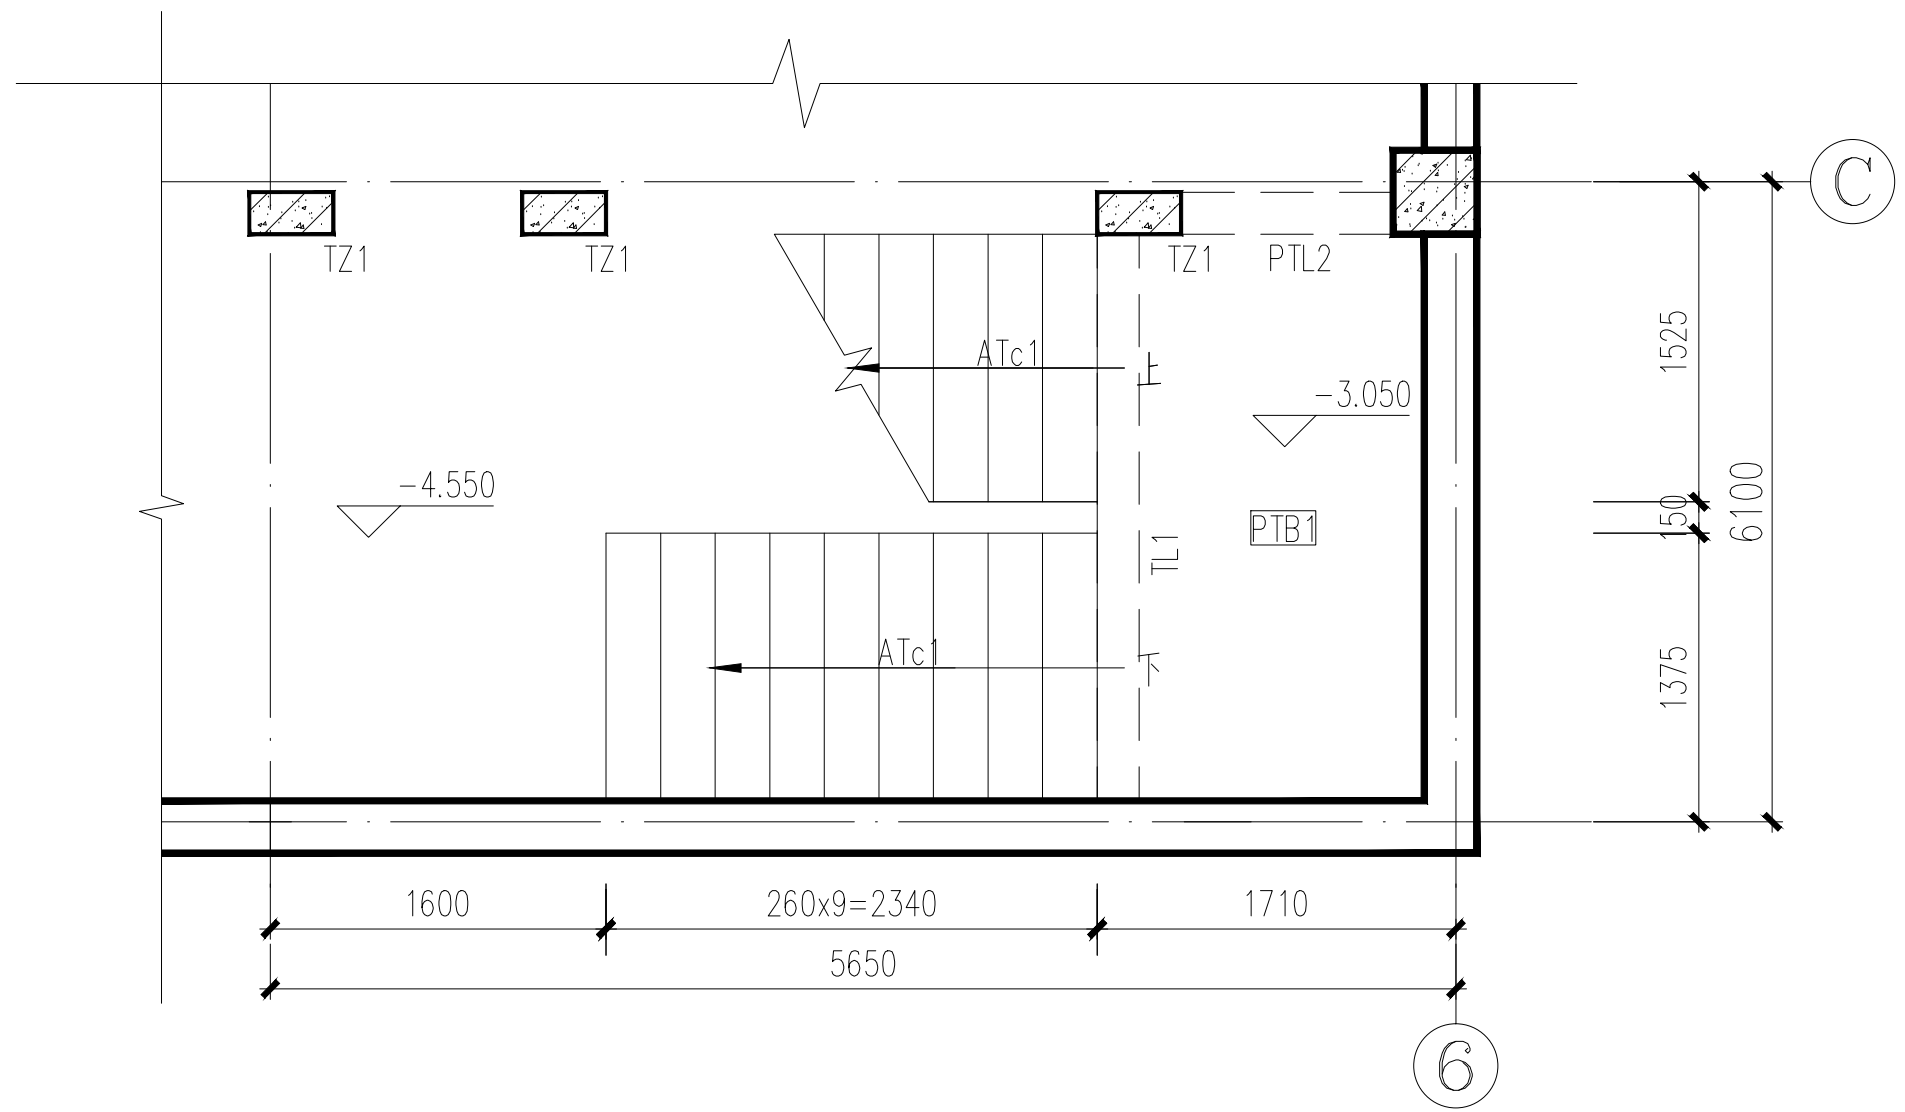


1#楼梯负3.000标高处平面图 1:50

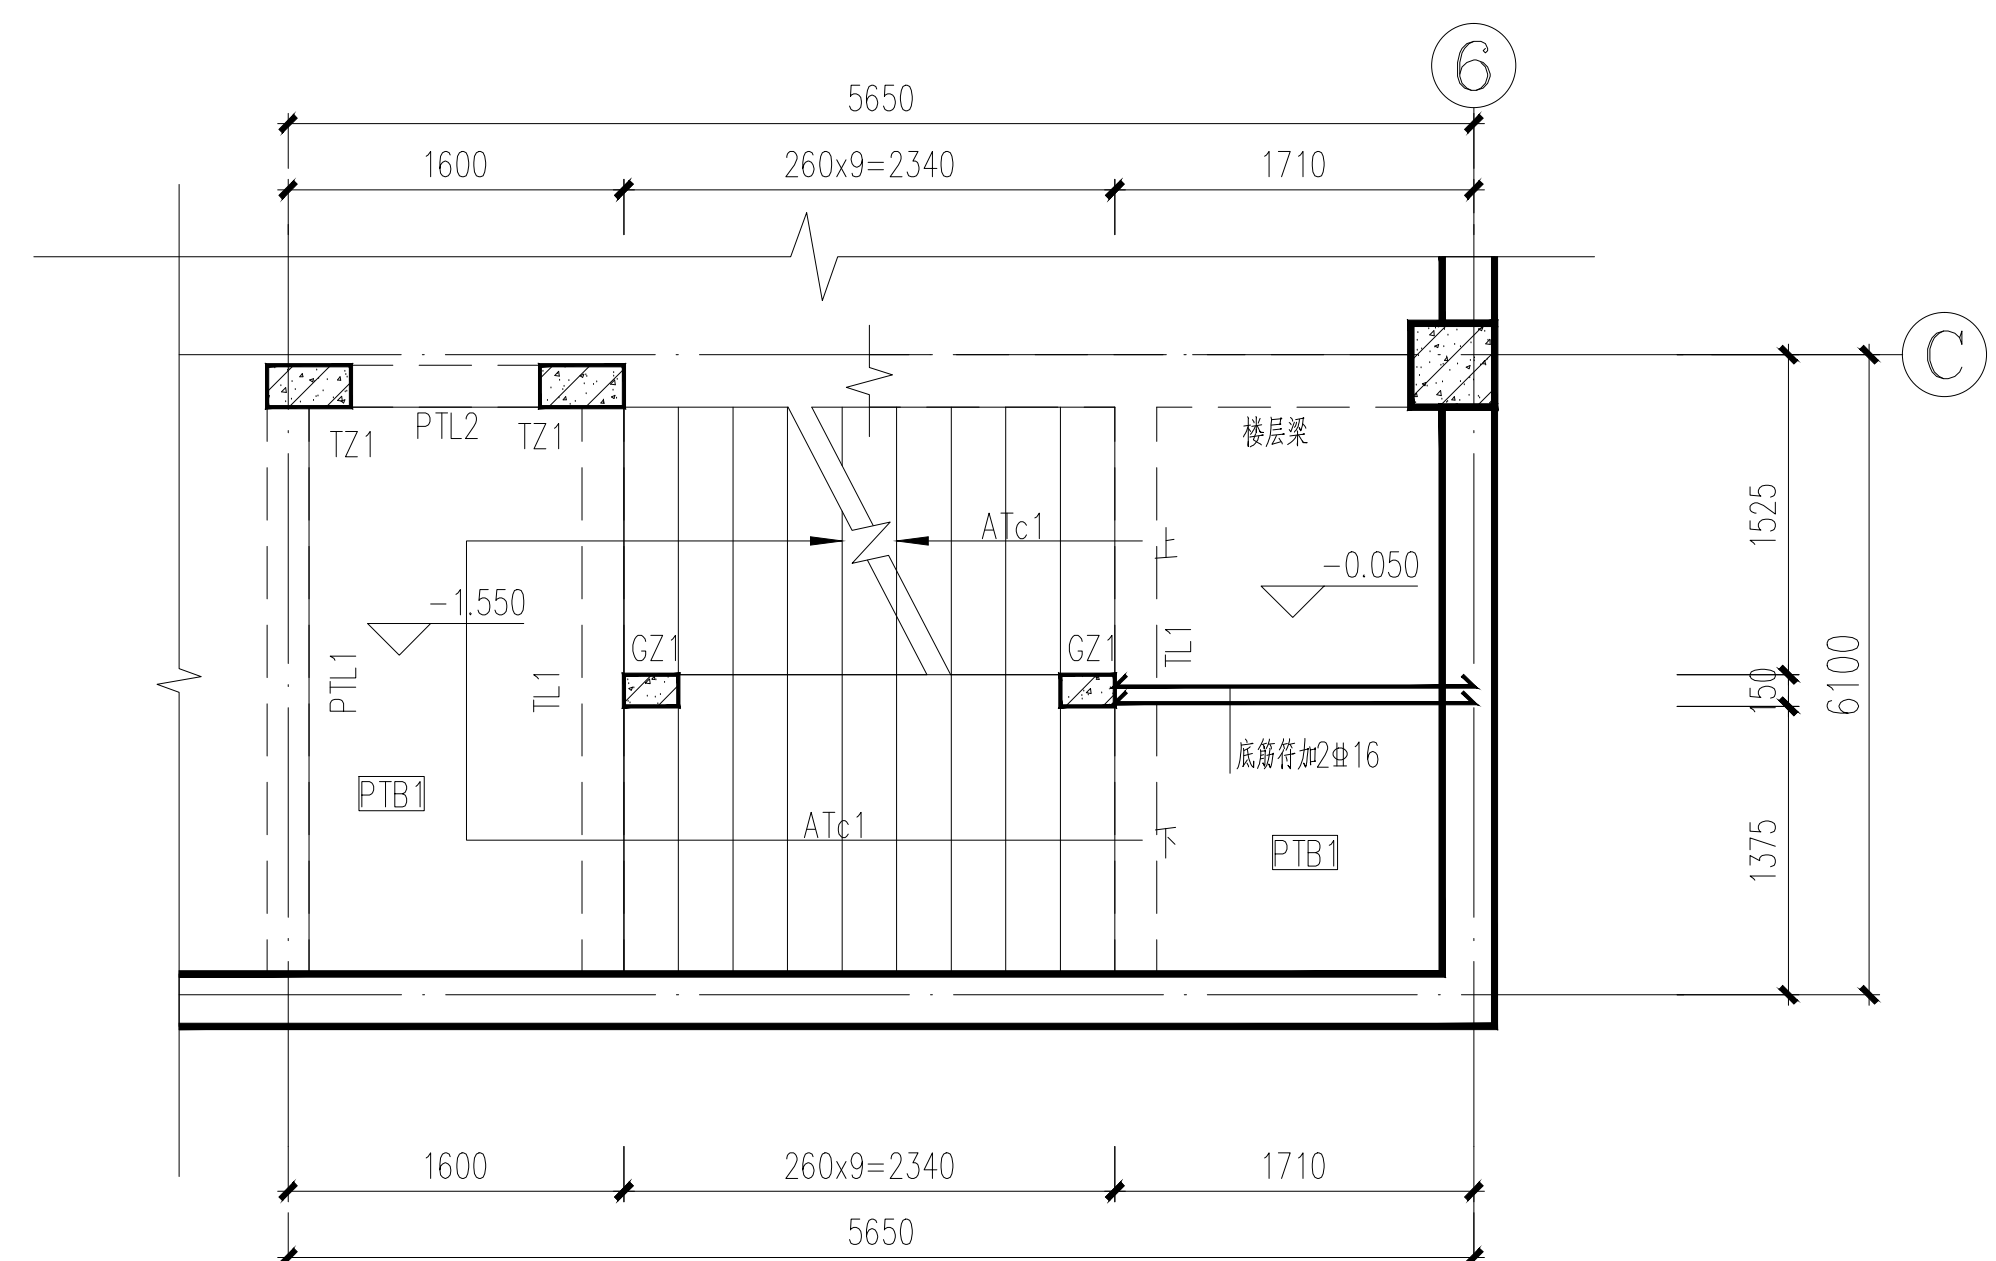








1#楼梯一层平面图 1:50

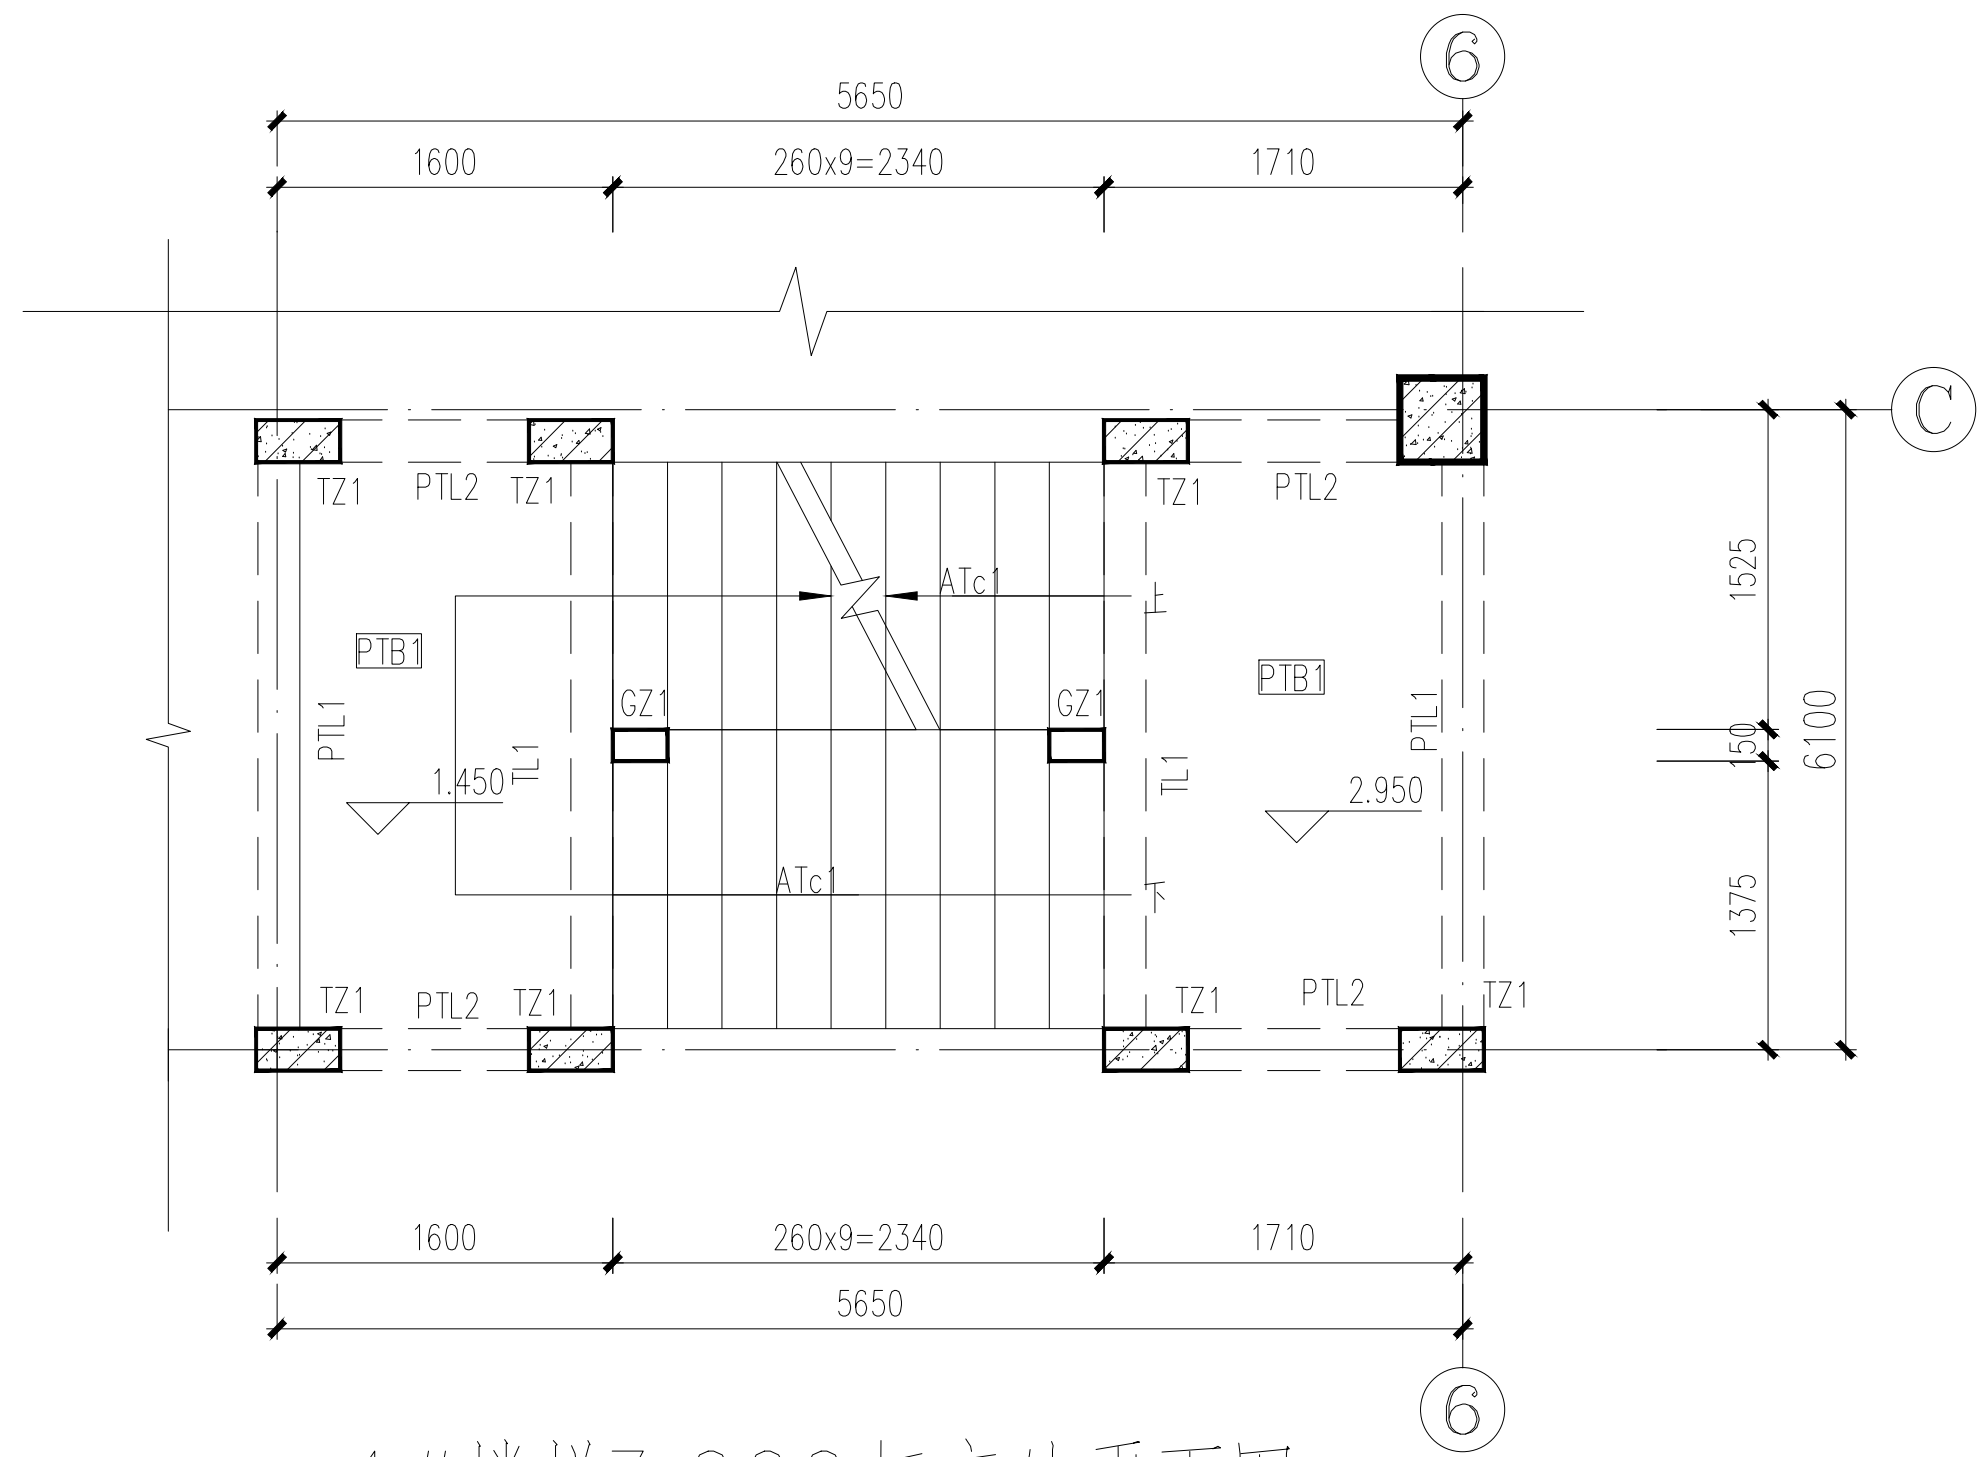

1#楼梯3.000标高处平面图 1:50

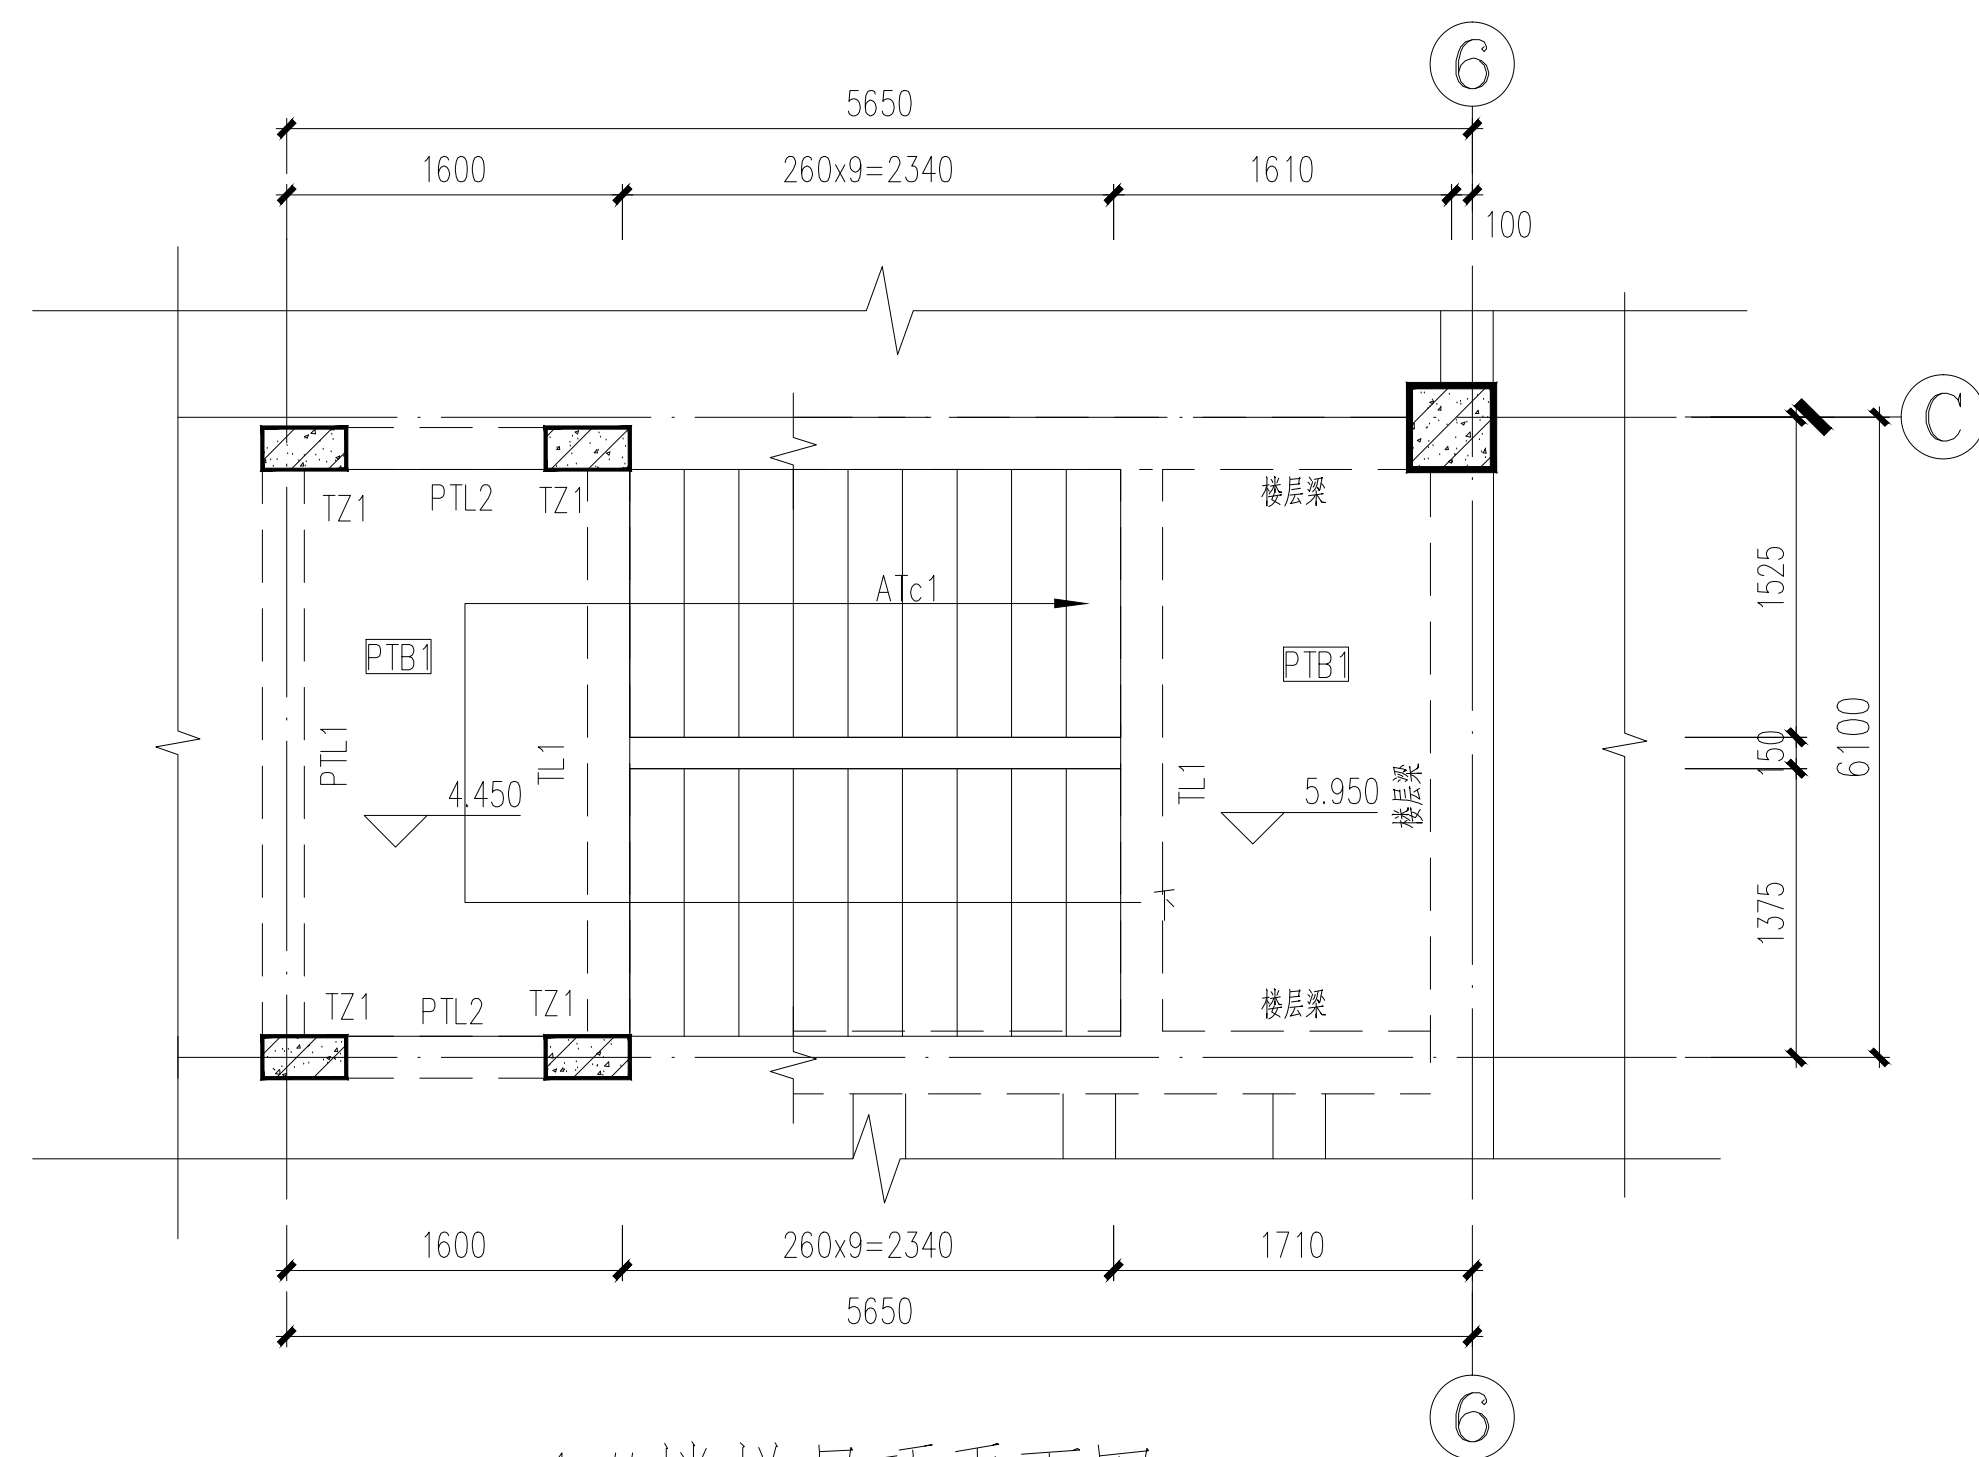

1#楼梯屋顶平面图 1:50

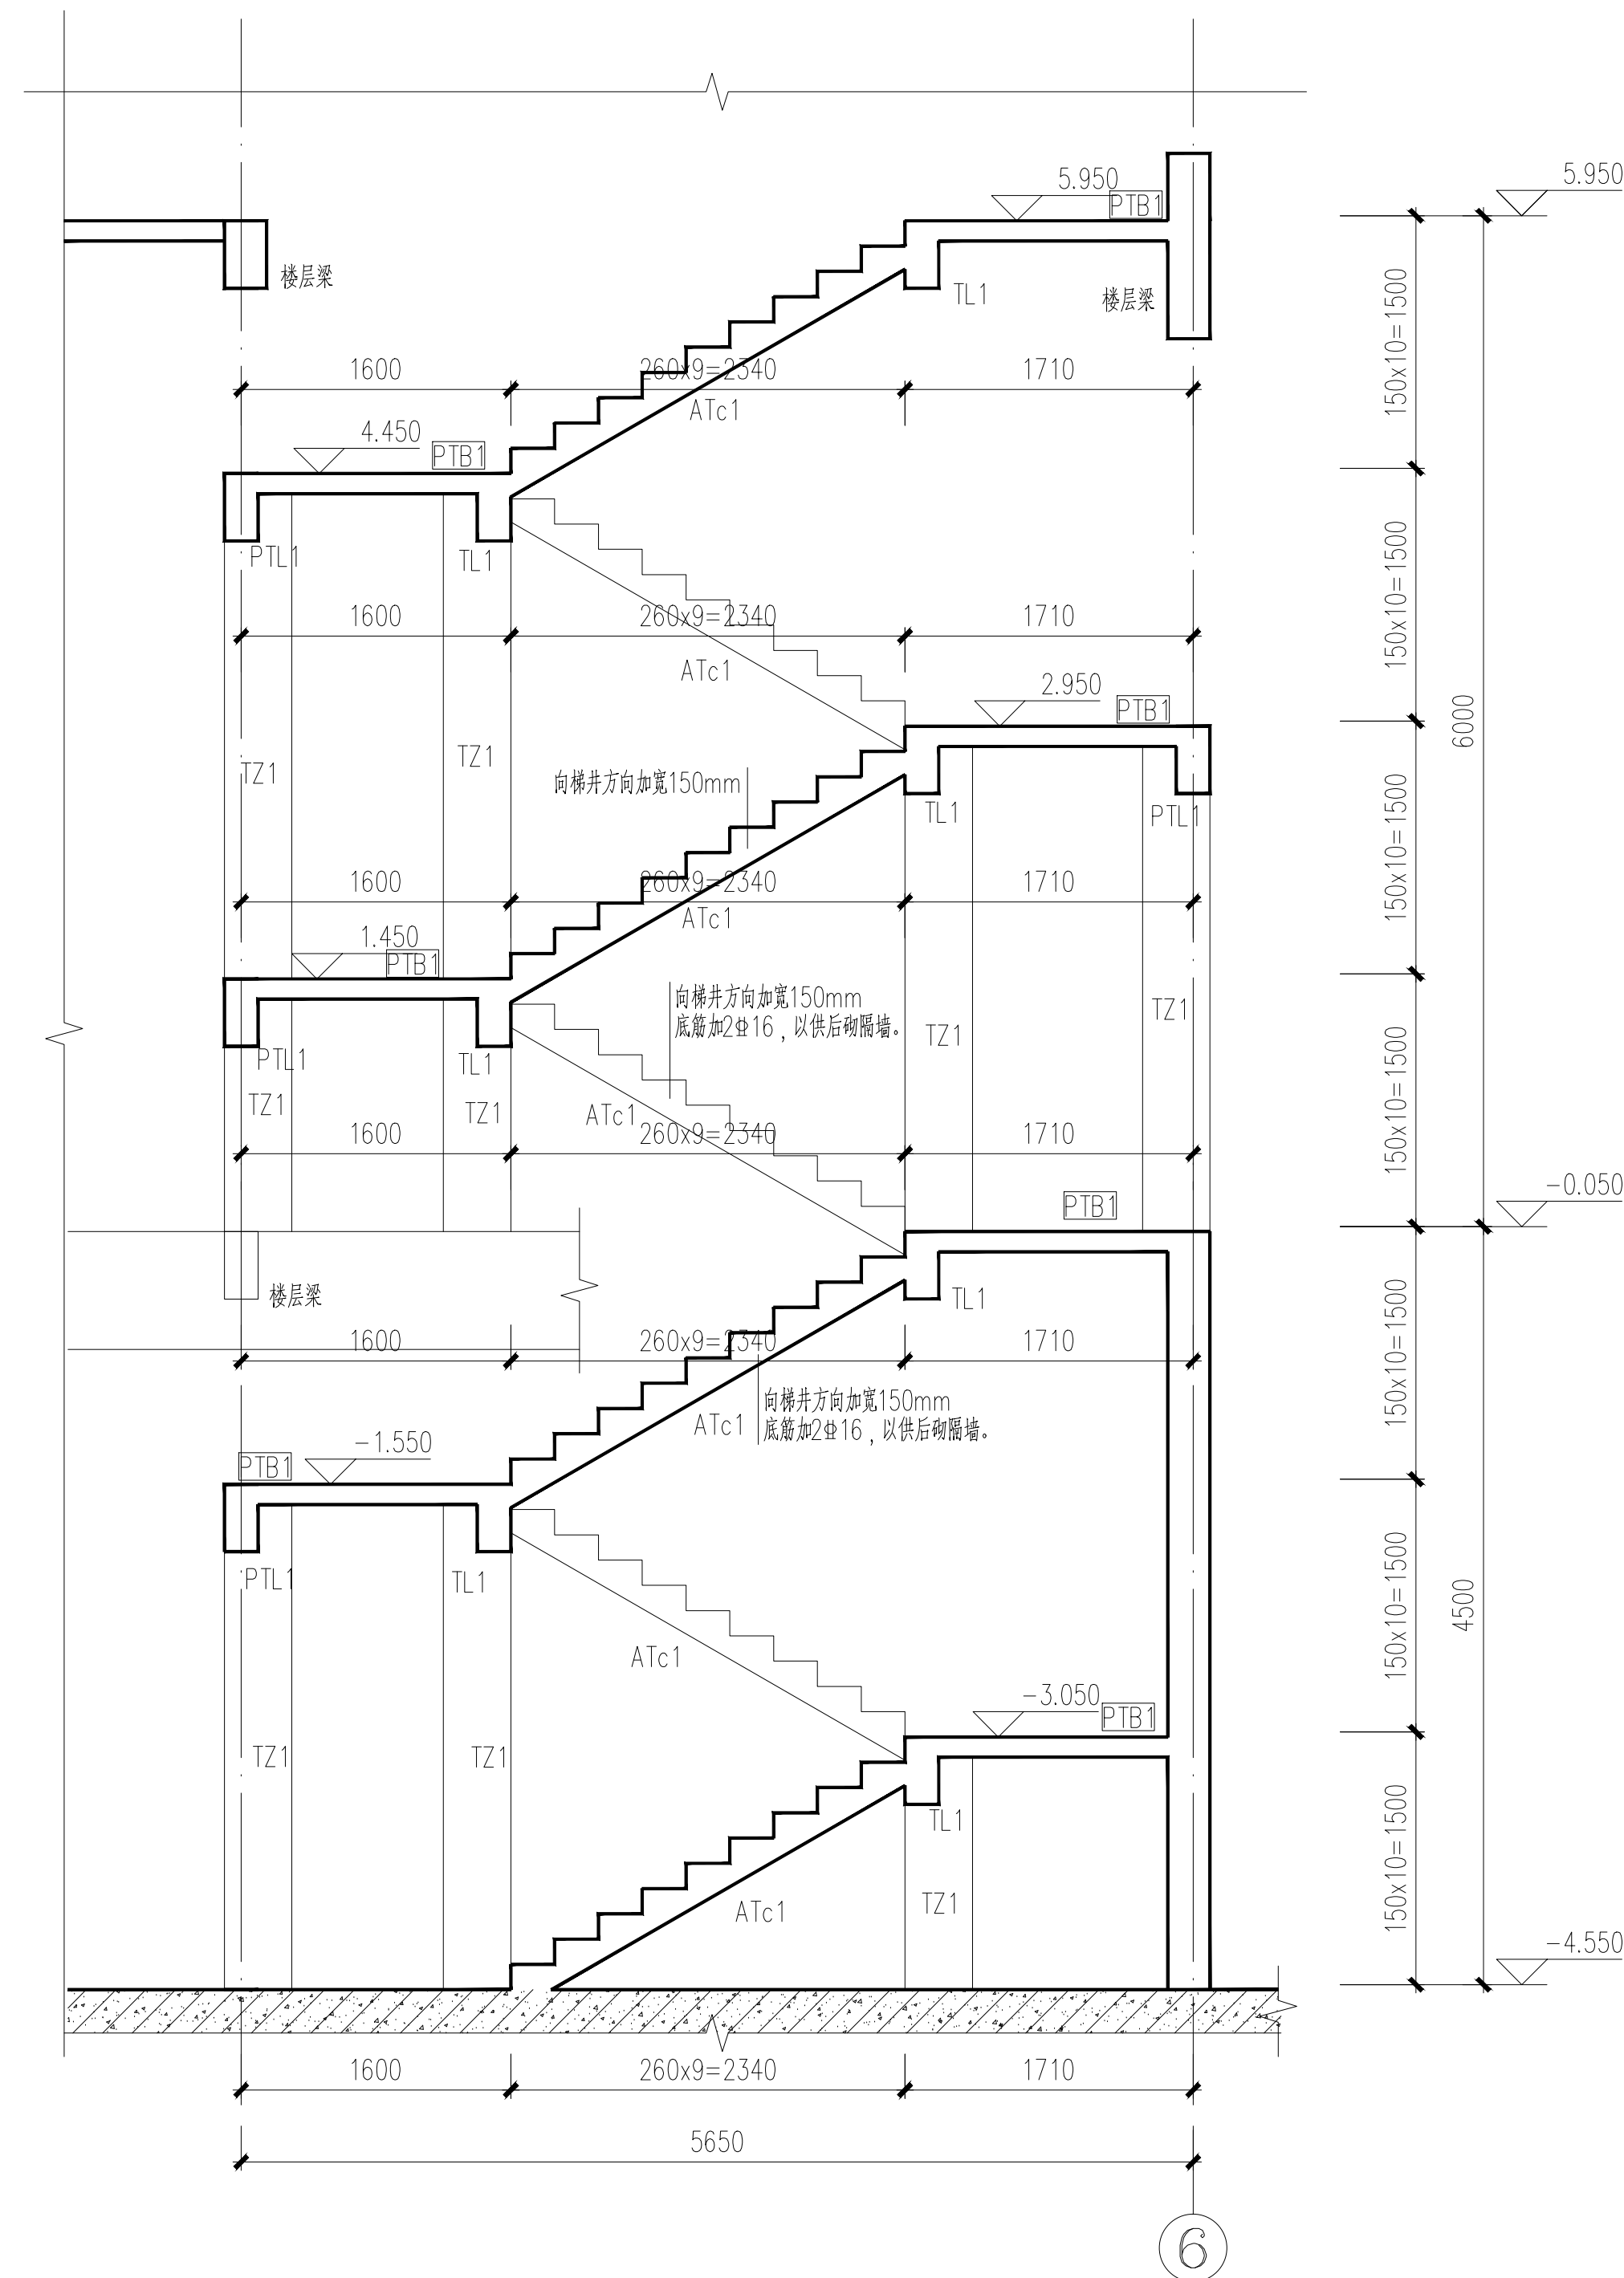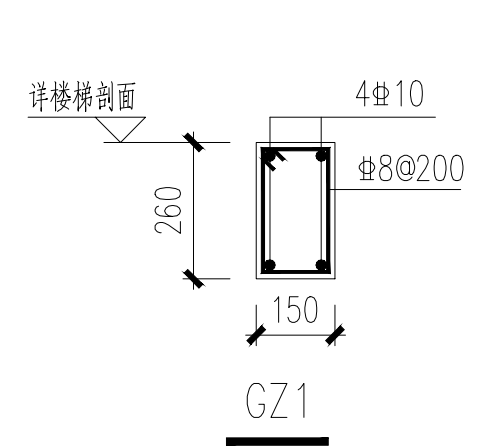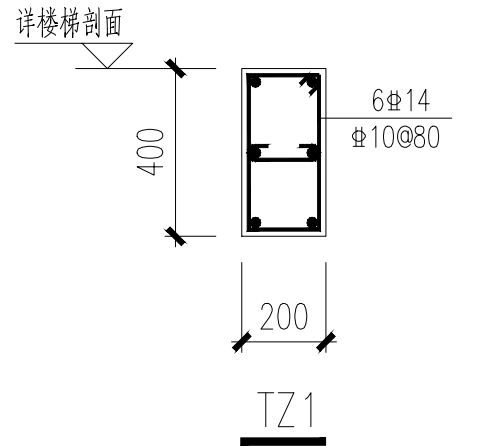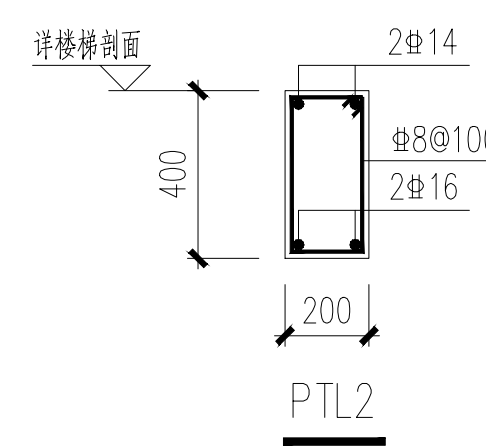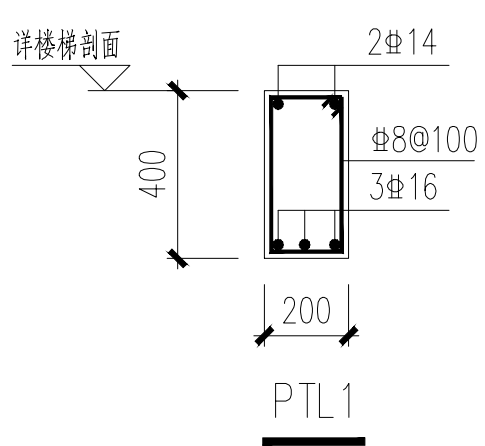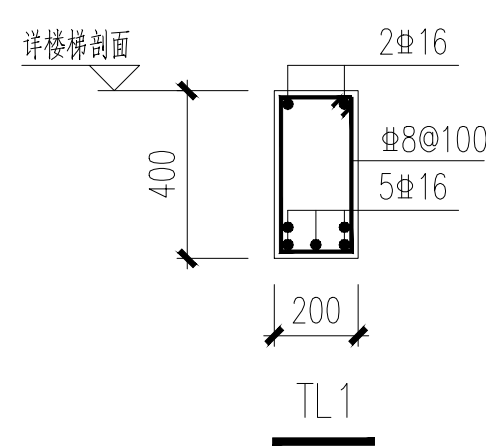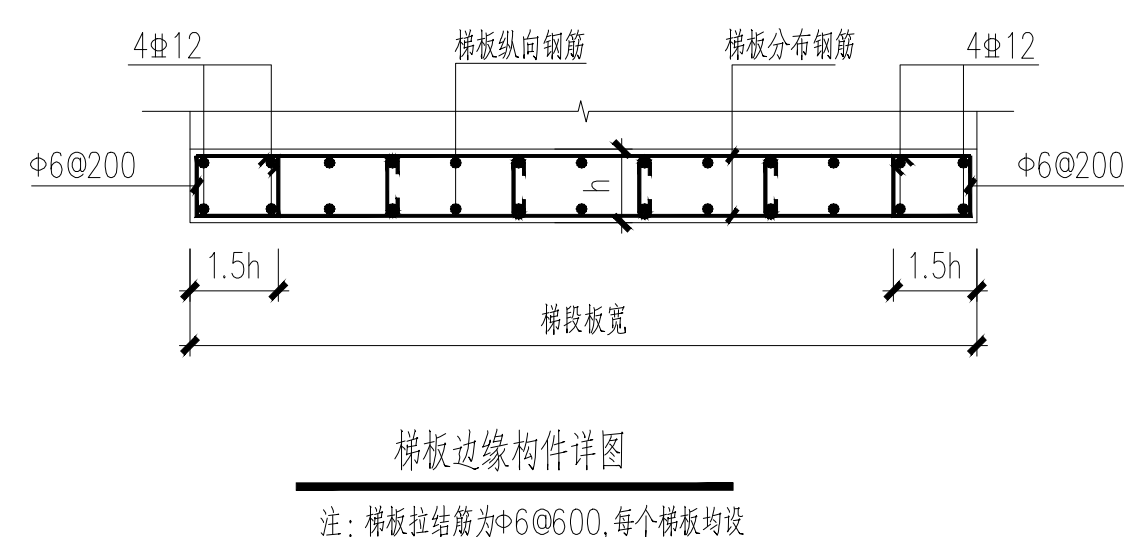

1#楼梯A-A剖面图 1:50

- 楼梯设计说明:
- 1、本图需配合国标图22G101-2施工;
 - 2、楼梯梁板混凝土强度等级均为C30;
 - 3、PTB1板厚120mm,配筋双层双向8@200;
 - 4、楼梯栏杆扶手预埋件详见建施。

附注
DESCRIPTIONS

图审公司章

修改原因
REVISION REASON

注册专用章: LOGIN SPECIAL SEAL

出图专用章: MAP OUT SPECIAL SEAL

审 定 APPROVED BY	范云鹏	范云鹏
审 核 CHECKED BY	姜友坚	姜友坚
项目 负责人 DESIGN DIRECTOR	范云鹏	范云鹏
专业 负责人 CHIEF ENGR.	杜浩	杜浩
校 对 CHECKED BY	李国栋	李国栋
设 计 DESIGNED BY	李国栋	李国栋
制 图 DRAWN BY	李国栋	李国栋

建设单位
CLIENT
汝南县宿鸭湖街道办事处

项目名称
PROJECT
汝南县宿鸭湖街道
陈坡社区薯博园提升项目

子项名称
SUB-PROJECT
粉条加工车间

图名
TITLE
楼梯详图

工程编号
PROJECT NO.
HJ2024-HNHN-007

设计阶段
DESIGN STAGE
施工图

专业
DRAWING TYPE
结构

日期
DATE
2024.01

图号
DRAWING No.
009

禾澤都林
HESOMS
International Design Institute

禾澤都林设计集团有限公司
HESOMS DESIGN GROUP COMPANY.LTD

国家甲级工程设计证书编号: A233012588
NATIONAL ARCHITECTURAL DESIGN LICENSE No. A233012588