



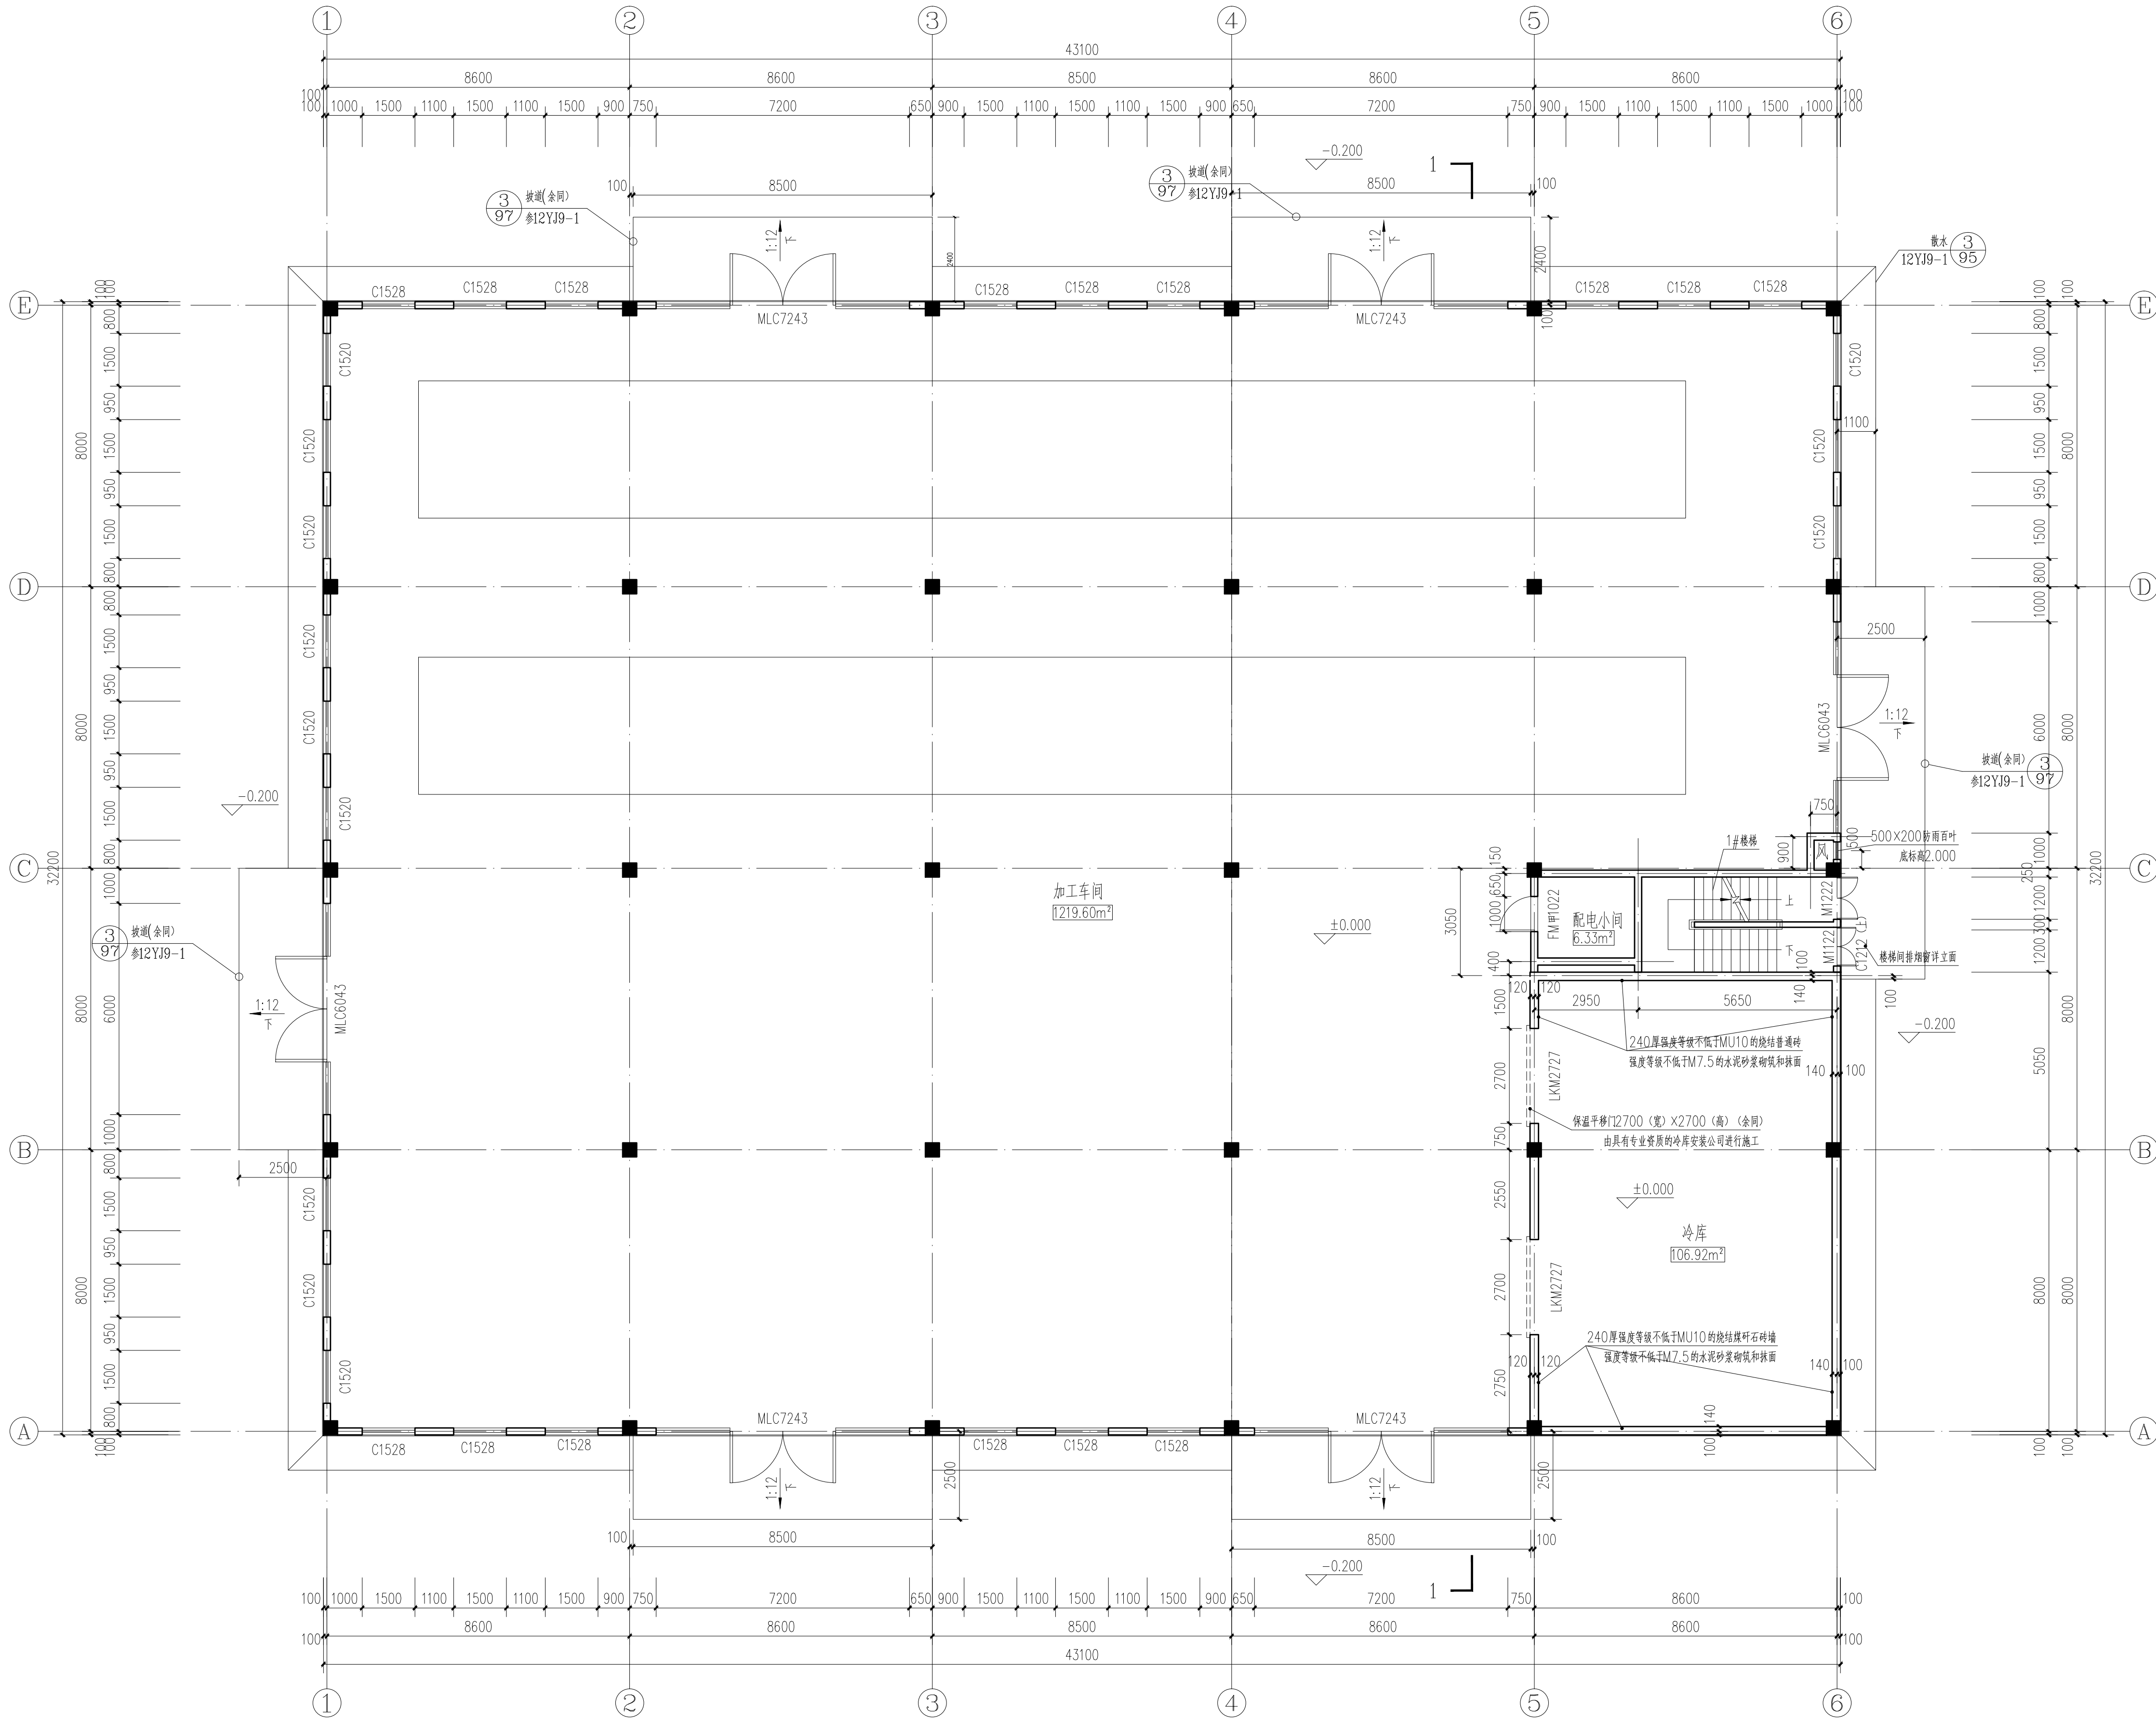

一层平面图 1:100
本层建筑面积: 1392.34m².

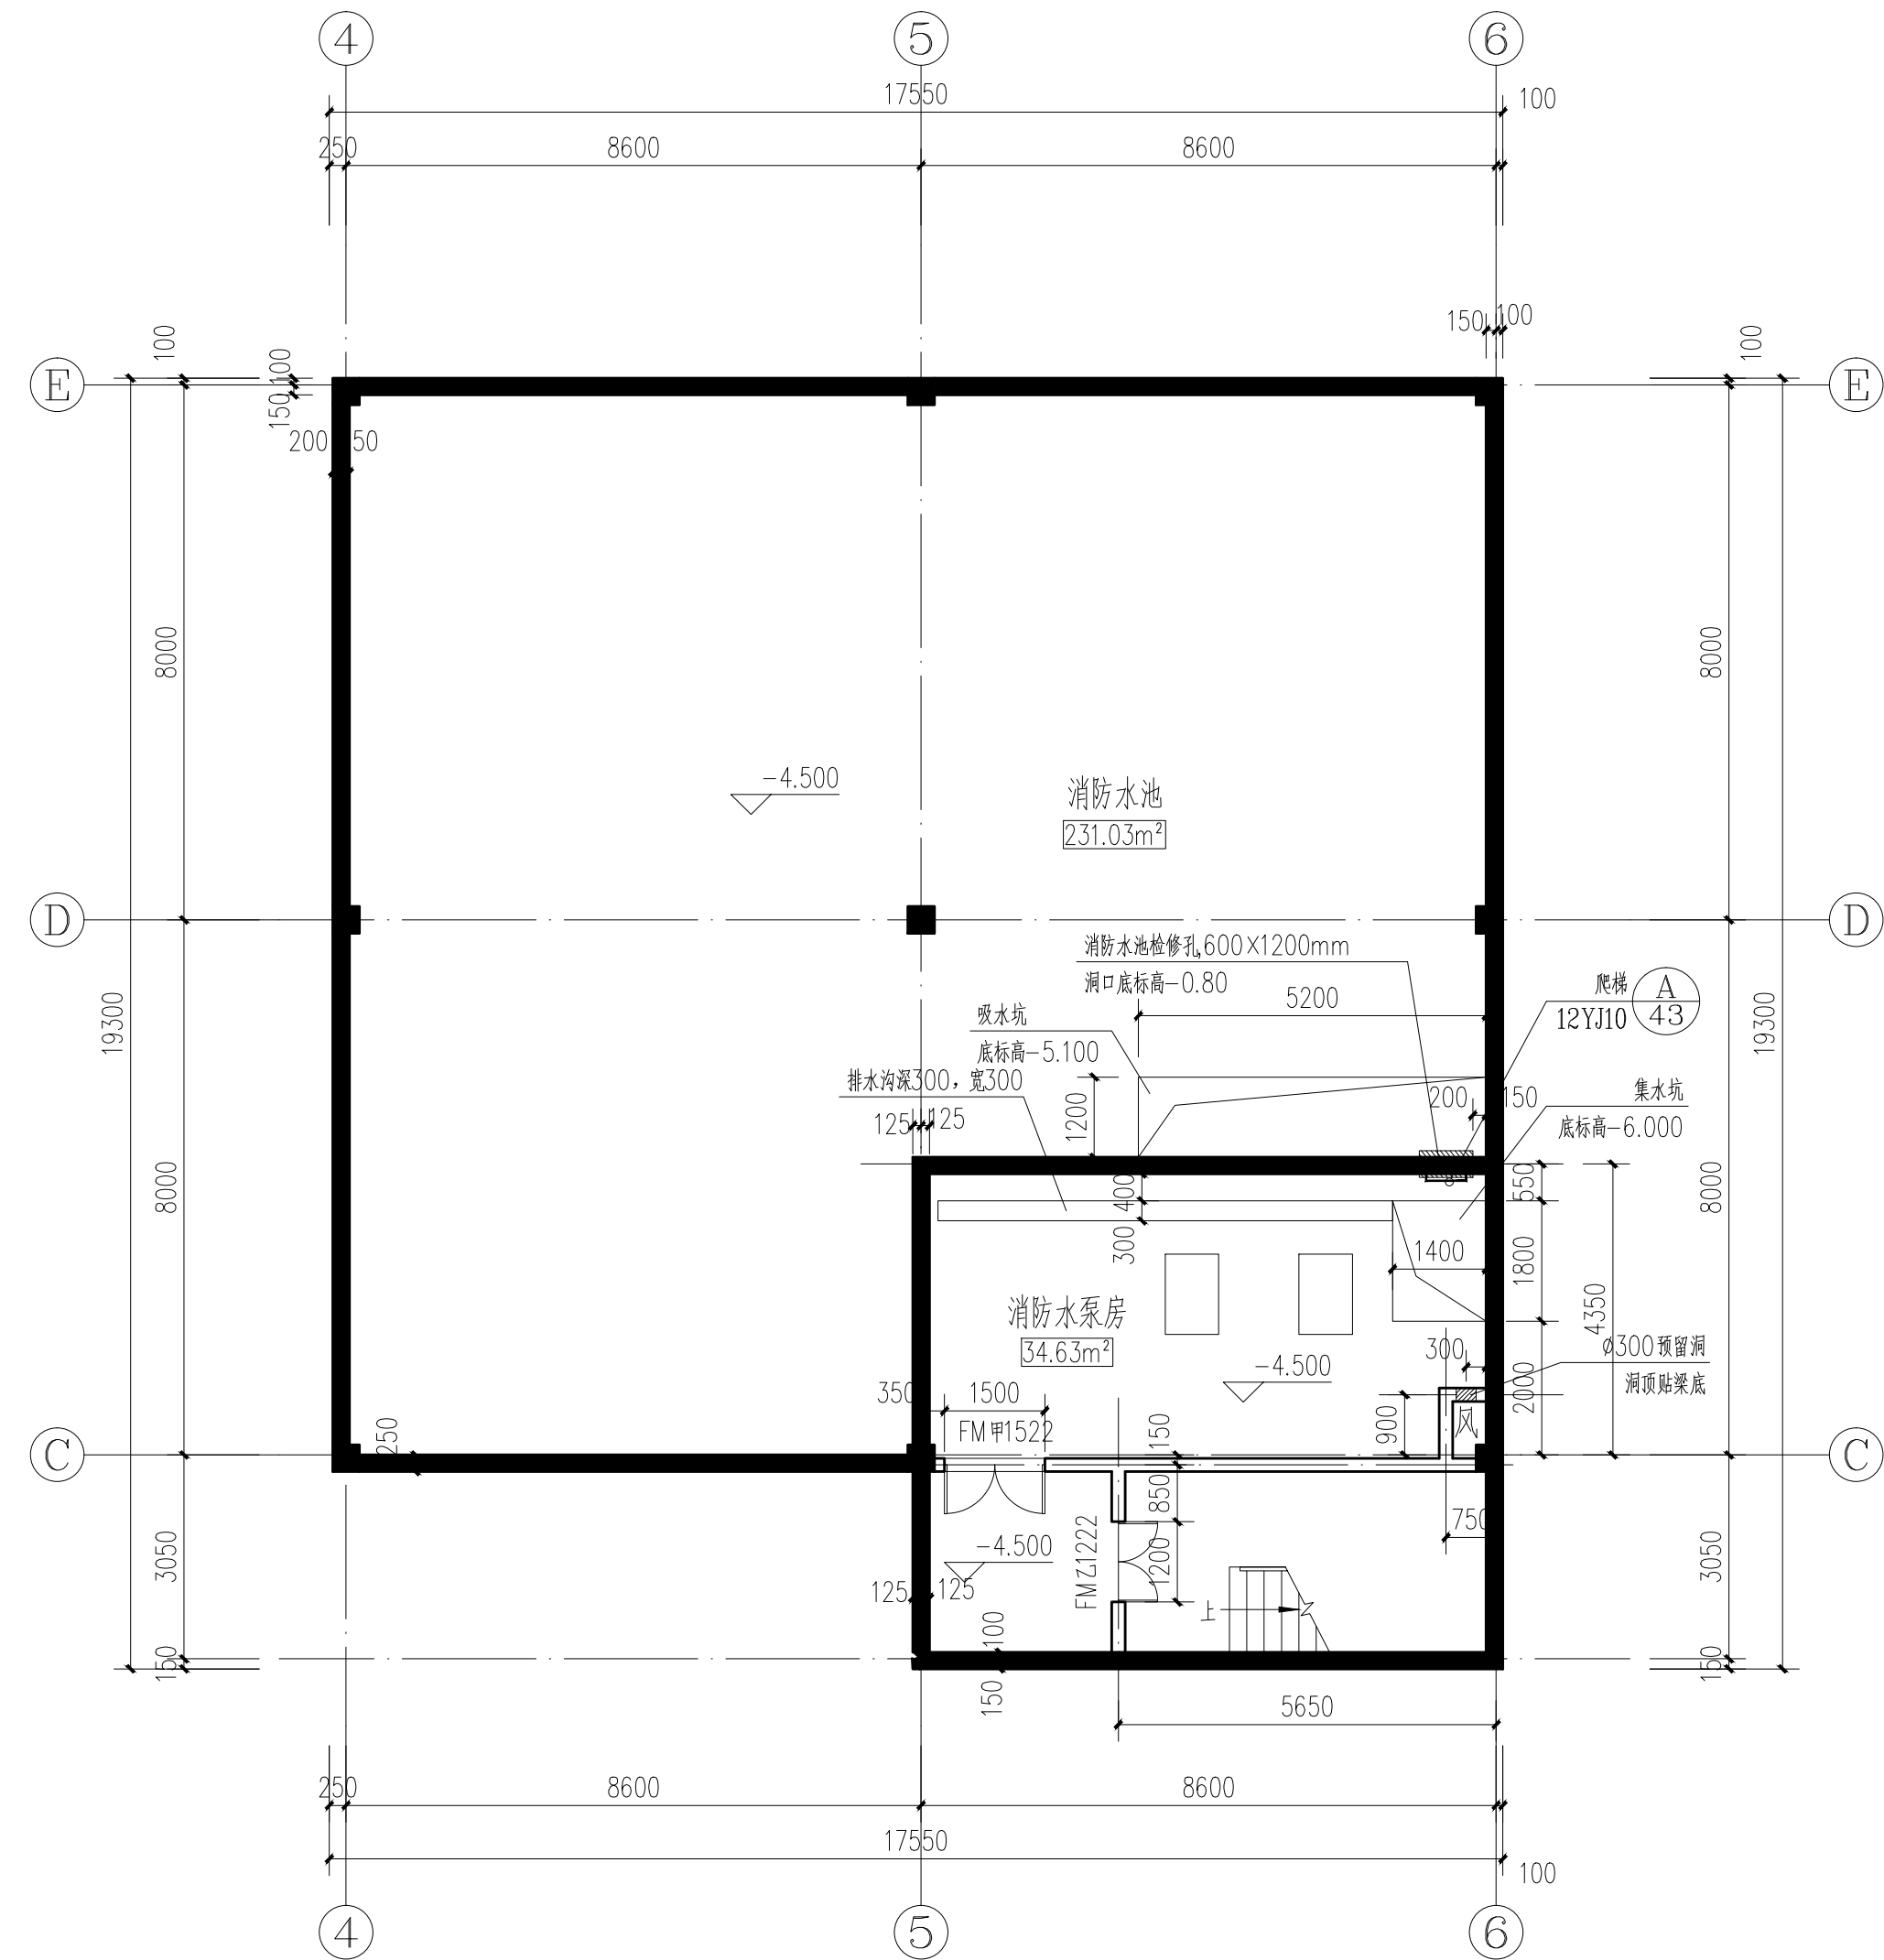

地下一层平面图 1:100
本层建筑面积: 312.61m².

附注 DESCRIPTIONS		
图审公司章		
修改原因 REVISION REASON		
注册专用章: LOGIN SPECIAL SEAL		
出图专用章: MAP OUT SPECIAL SEAL		
审定 APPROVED BY	姜友坚	姜友坚
审核 EXAMINED BY	姜友坚	姜友坚
项目负责人 DESIGN DIRECTING	姜友坚	姜友坚
专业负责人 CHIEF ENGL	吴红伟	吴红伟
校对 CHECKED BY	谢丽卿	谢丽卿
设计 DESIGNED BY	康海波	康海波
制图 DRAWN BY	康海波	康海波
建设单位 CLIENT 汝南县宿鸭湖街道办事处		
项目名称 PROJECT 汝南县宿鸭湖街道 陈坡社区博物馆提升项目		
子项目名称 SUB-PROJECT 粉条加工车间		
图名 TITLE 地下一层平面图 一层平面图		
工程编号 PROJECT No.	HZ2024-HNHN-007	设计阶段 DESIGN STAGE 施工图
版次 EDITION No.	A	专业 DRAWING TYPE 建筑
日期 DATE	2024.01	图号 DRAWING No.
禾澤都林 HESOMS International Design Institute		
禾澤都林设计集团有限公司 HESOMS DESIGN GROUP COMPANY, LTD.		
国家甲级工程设计证书编号: A233012588 NATIONAL ARCHITECTURAL DESIGN LICENSE No. A233012588		