


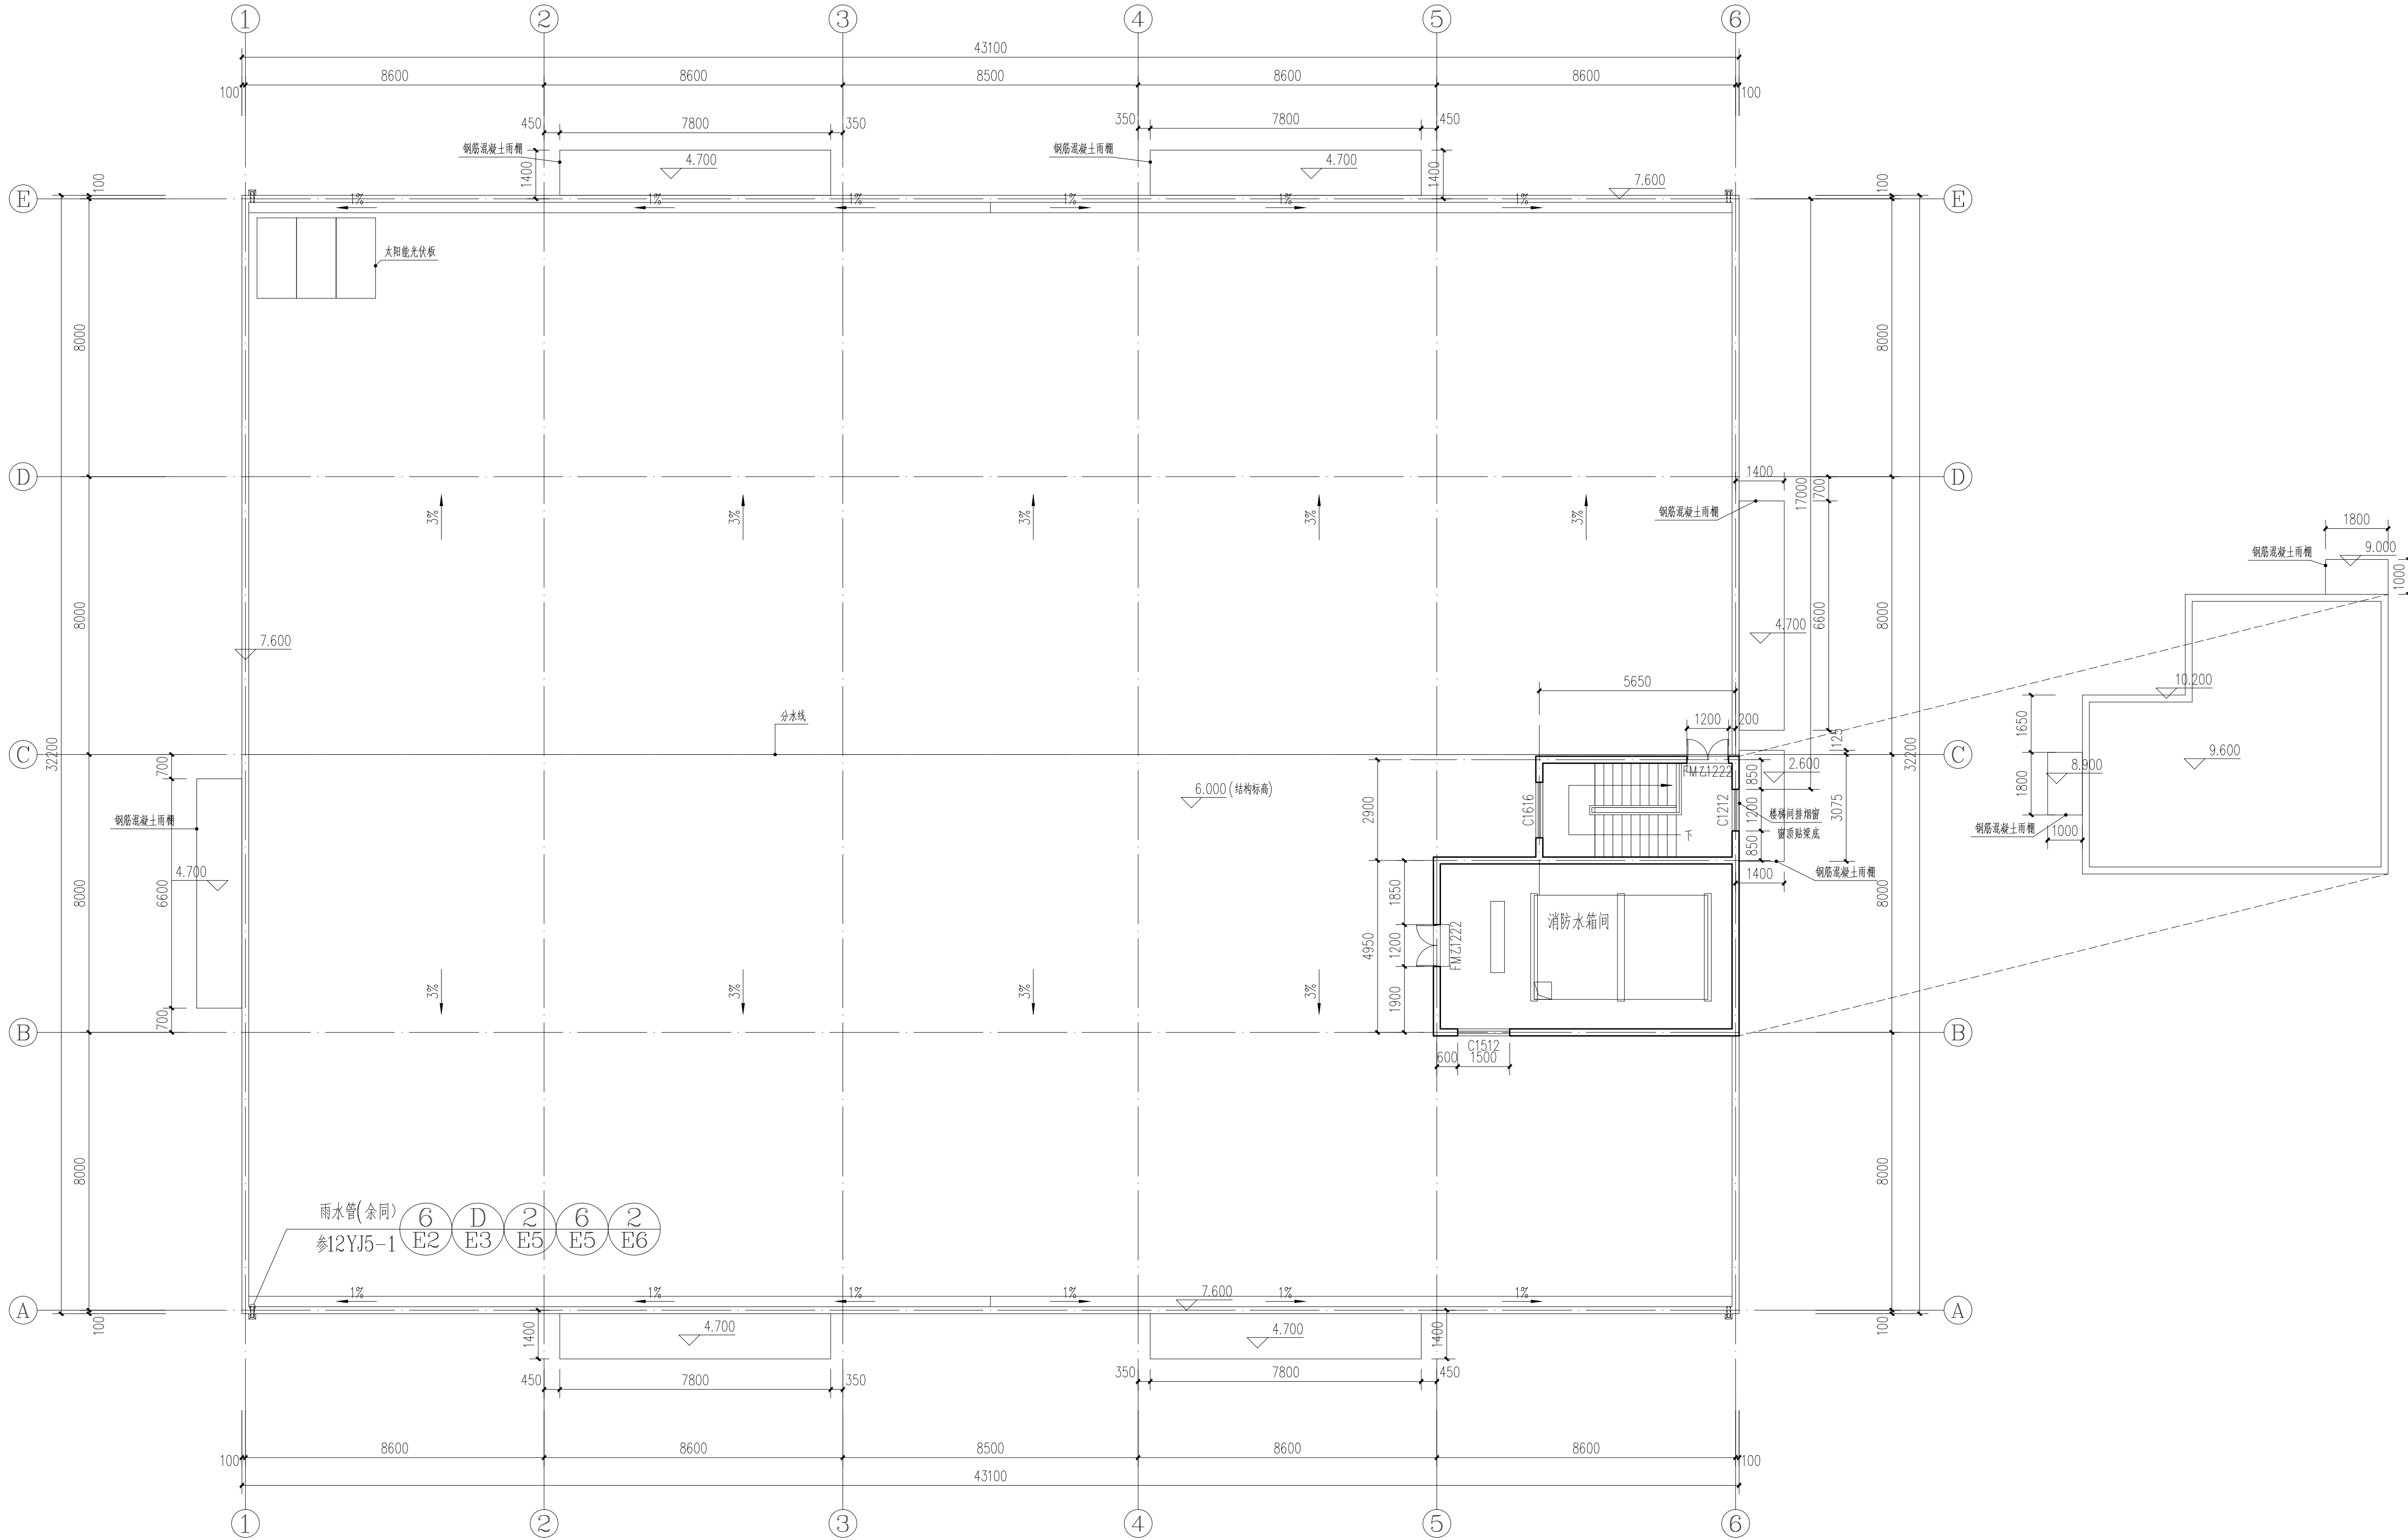

屋顶平面图 1:100

本层建筑面积: 63.27m.

附 注
DESCRIPTIONS

图审公司章

修改原因
REVISION REASON

注册专用章: LOGIN SPECIAL SEAL

出图专用章: MAP OUT SPECIAL SEAL

审 定 APPROVED BY	审 核 EXAMINED BY	姜友坚	姜友坚
项目负责人 DESIGN DIRECTOR	专业负责人 CHIEF-ENGR.	吴红伟	吴红伟
校 对 CHECKED BY	设 计 DESIGNED BY	谢丽卿	康海波
制 图 DRAWN BY		康海波	康海波

建设单位
CLIENT
汝南县宿鸭湖街道办事处

项目名称
PROJECT
汝南县宿鸭湖街道
陈坡社区薯博园提升项目

子项名称
SUB-PROJECT
粉条加工车间

图 名
TITLE
屋顶平面图

工程编号 HZ2024-HNIN-007 设计阶段 施工图
PROJECT NO. DESIGN STAGE
版次 A 专业 建筑
EDITION No. DRAWING TYPE
日期 2024.01 图号 04
DATE DRAWING No.

禾澤都林
HESOMS
International Design Institute

禾泽都林设计集团有限公司
HESOMS DESIGN GROUP COMPANY.LTD

国家甲级工程设计证书编号: A233012588
NATIONAL ARCHITECTURAL DESIGN LICENSE No. A233012588

本图不盖出图专用章和注册专用章视为无效