




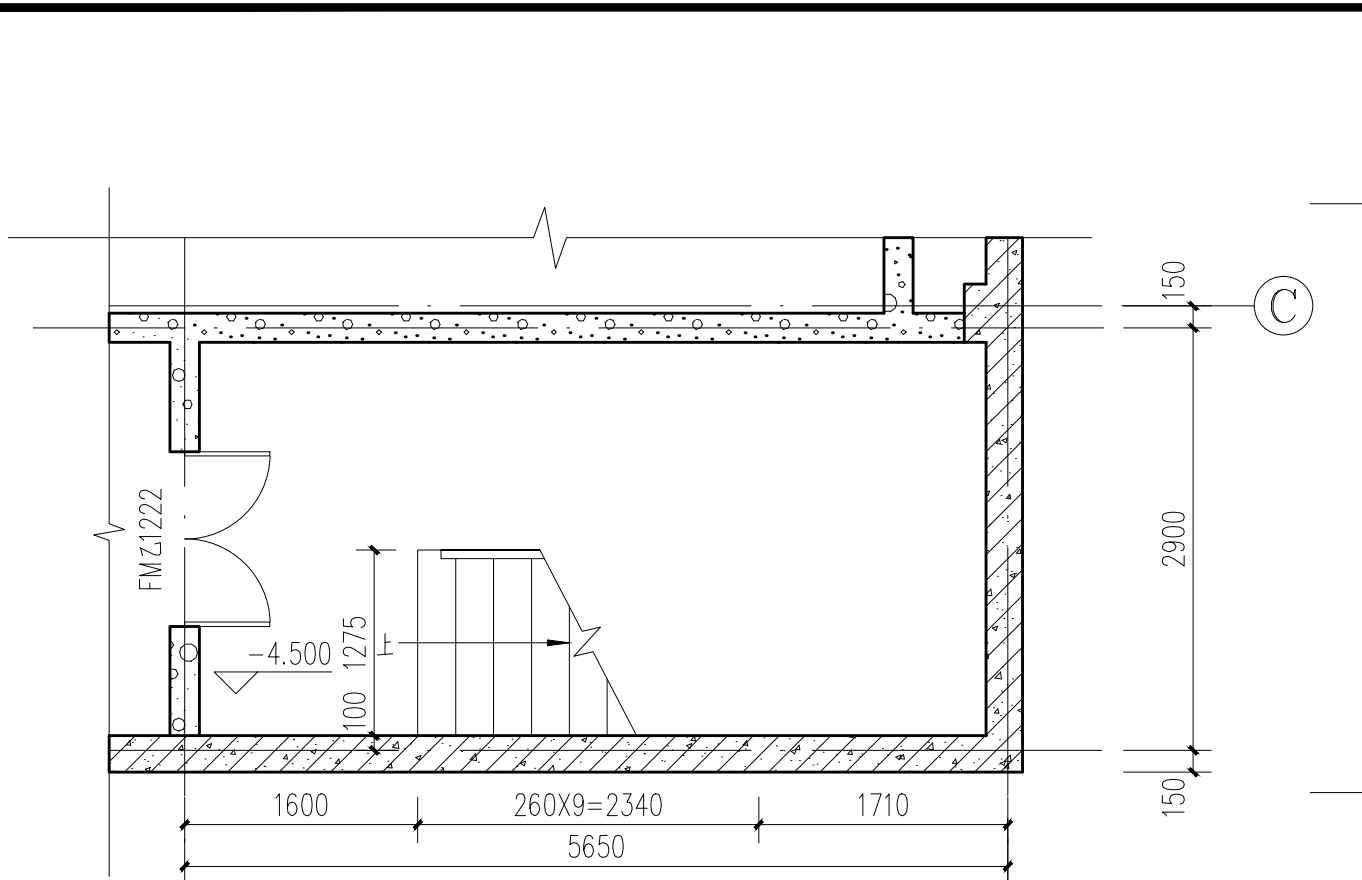


1#楼梯地下一层平面图 1:50

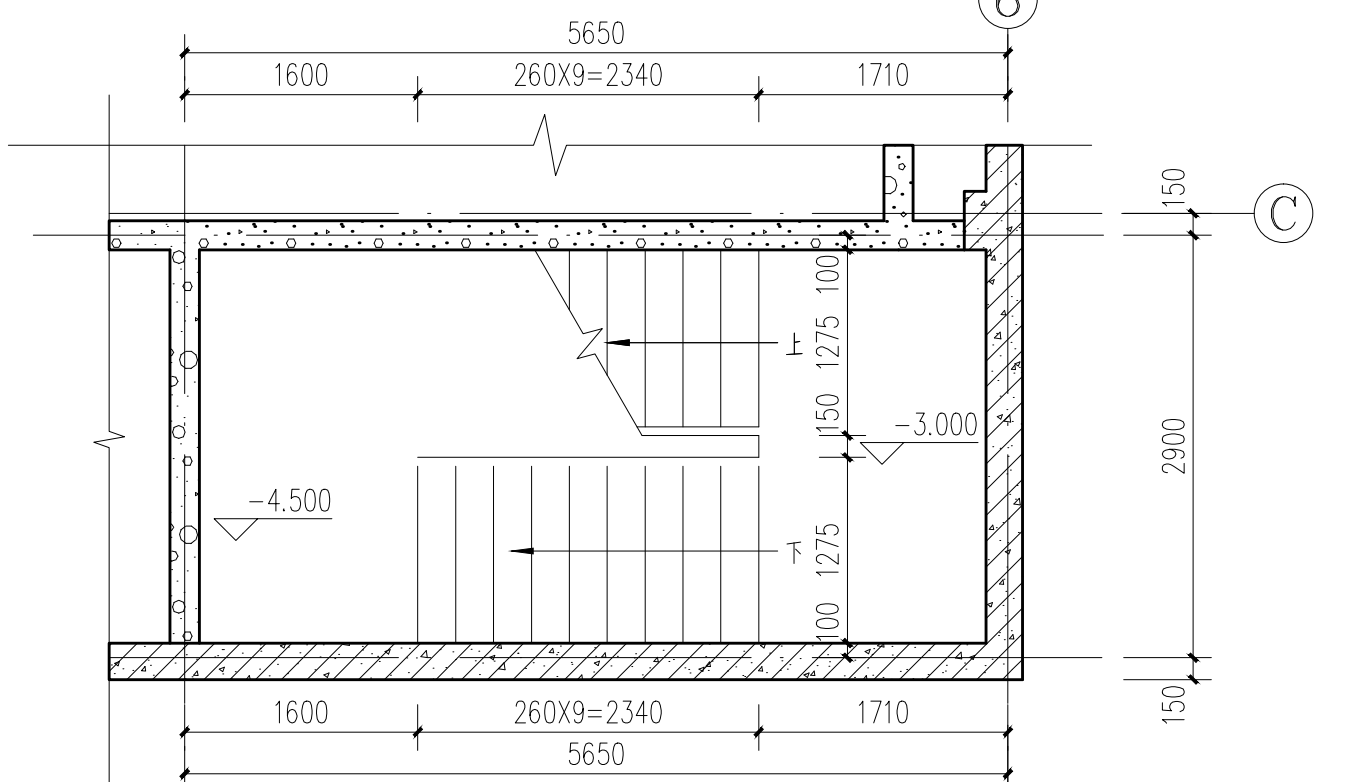


1#楼梯负3.000标高处平面图 1:50

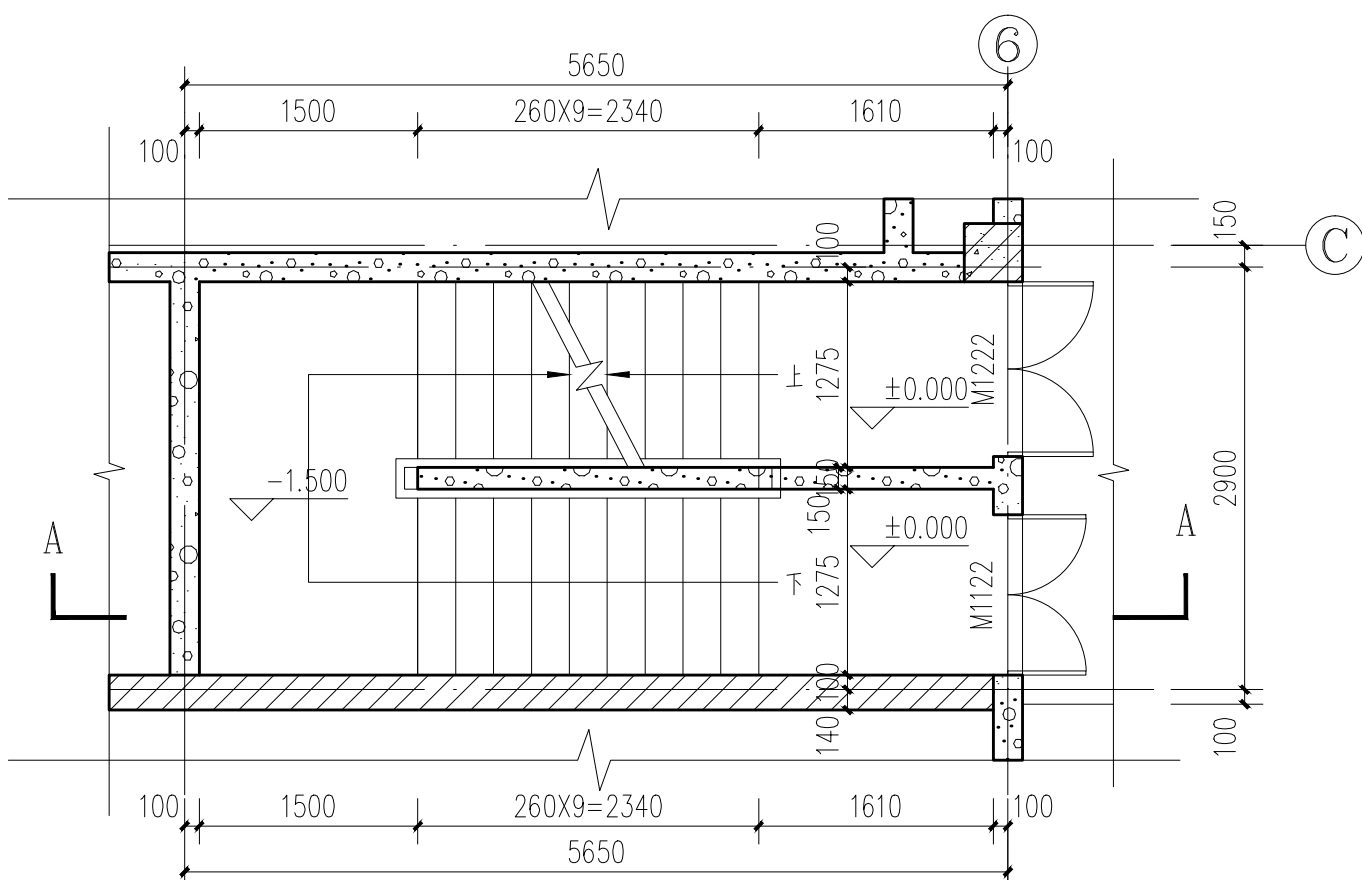

1#楼梯一层平面图 1:50

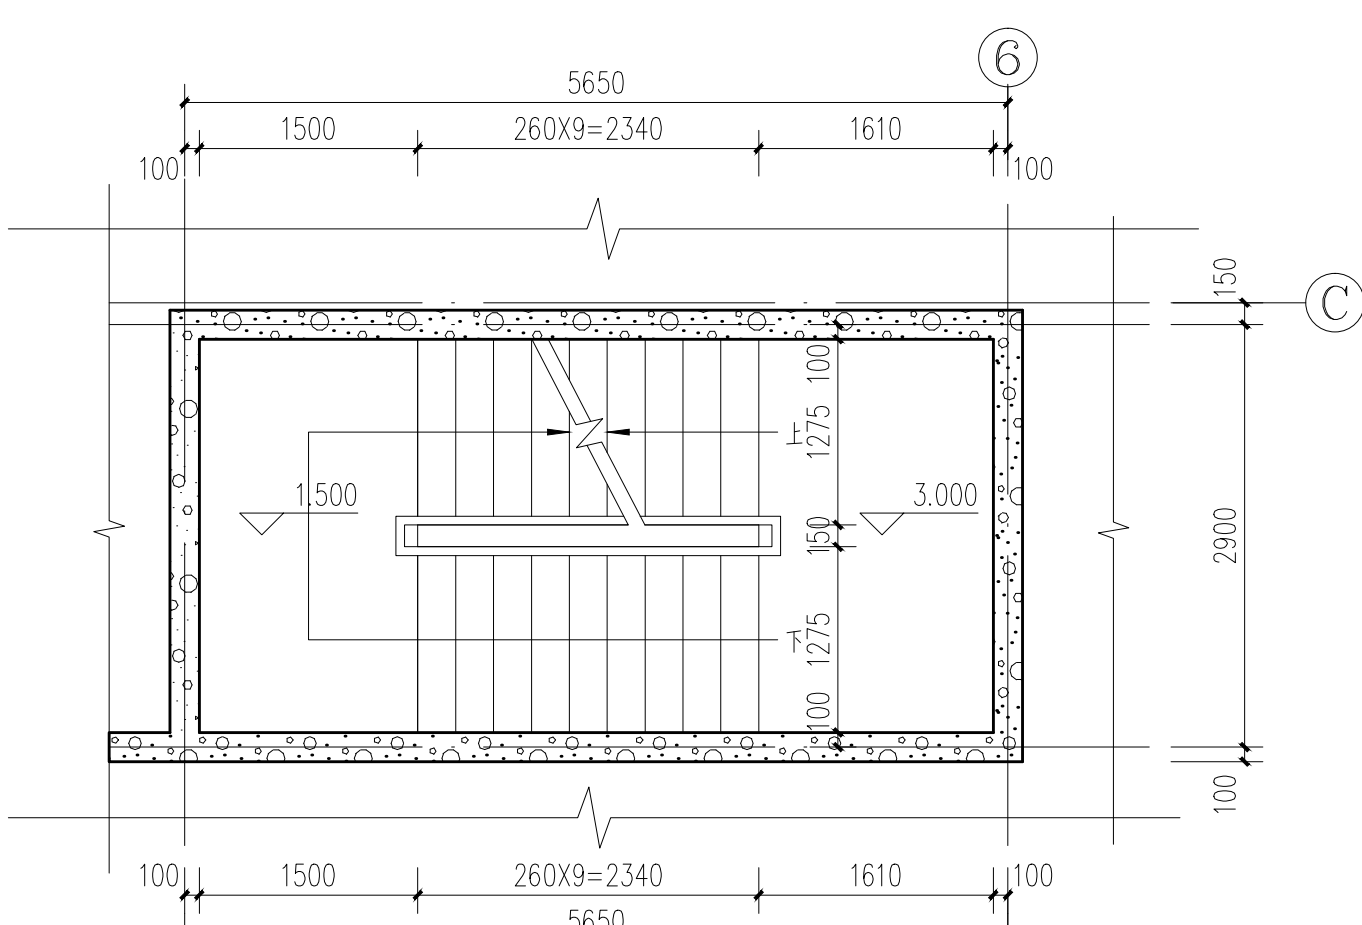


1#楼梯3.000标高处平面图 1:50

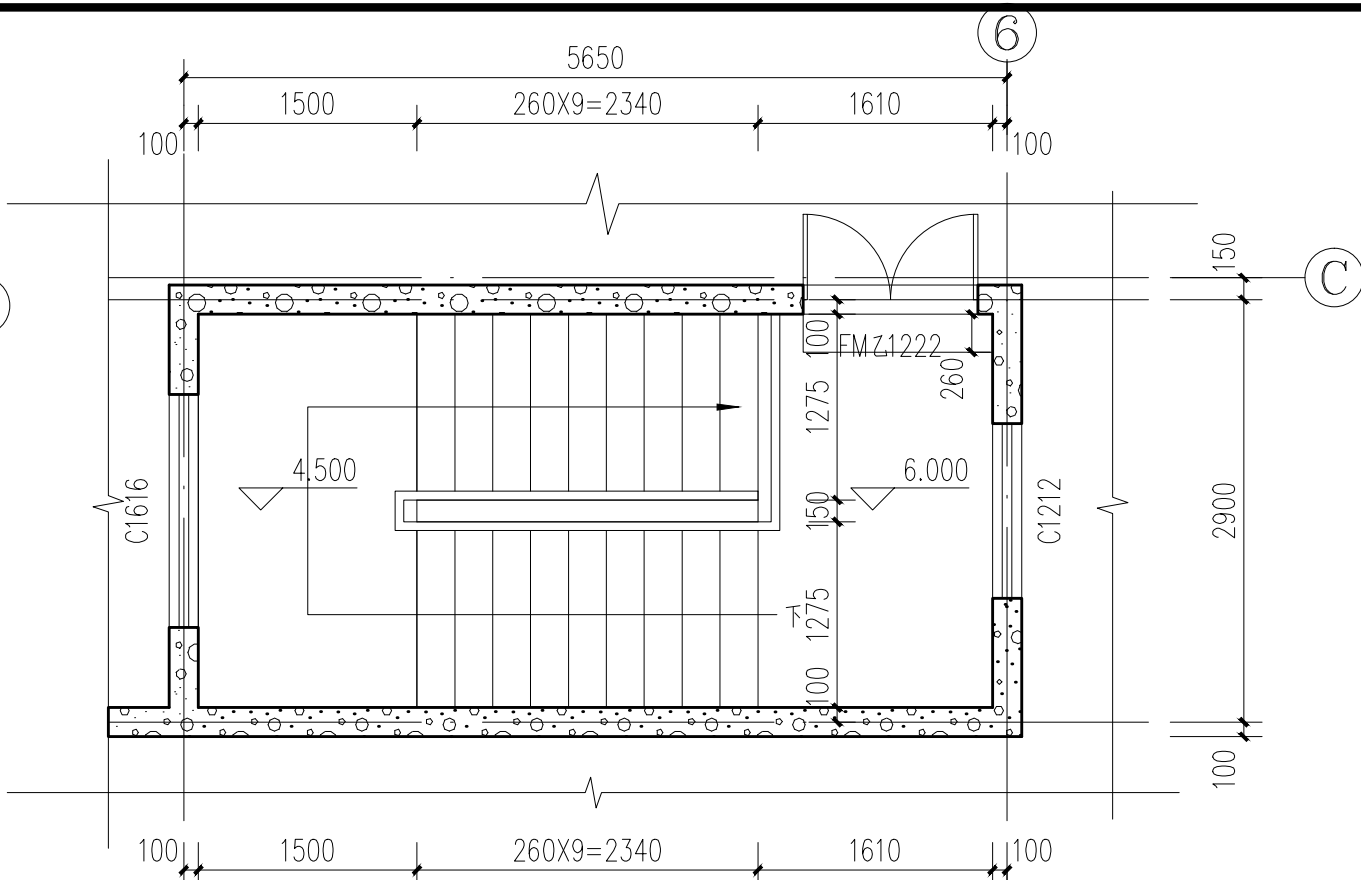


1#楼梯屋顶平面图 1:50



- 注:
1. 楼梯栏杆做法参12YJ8(8) 立杆间距 $\leq 110\text{mm}$,
 2. 踏步防滑条参12YJ8(3/68)(10/68),
 3. 楼梯靠墙扶手做法参12YJ8(3/63).

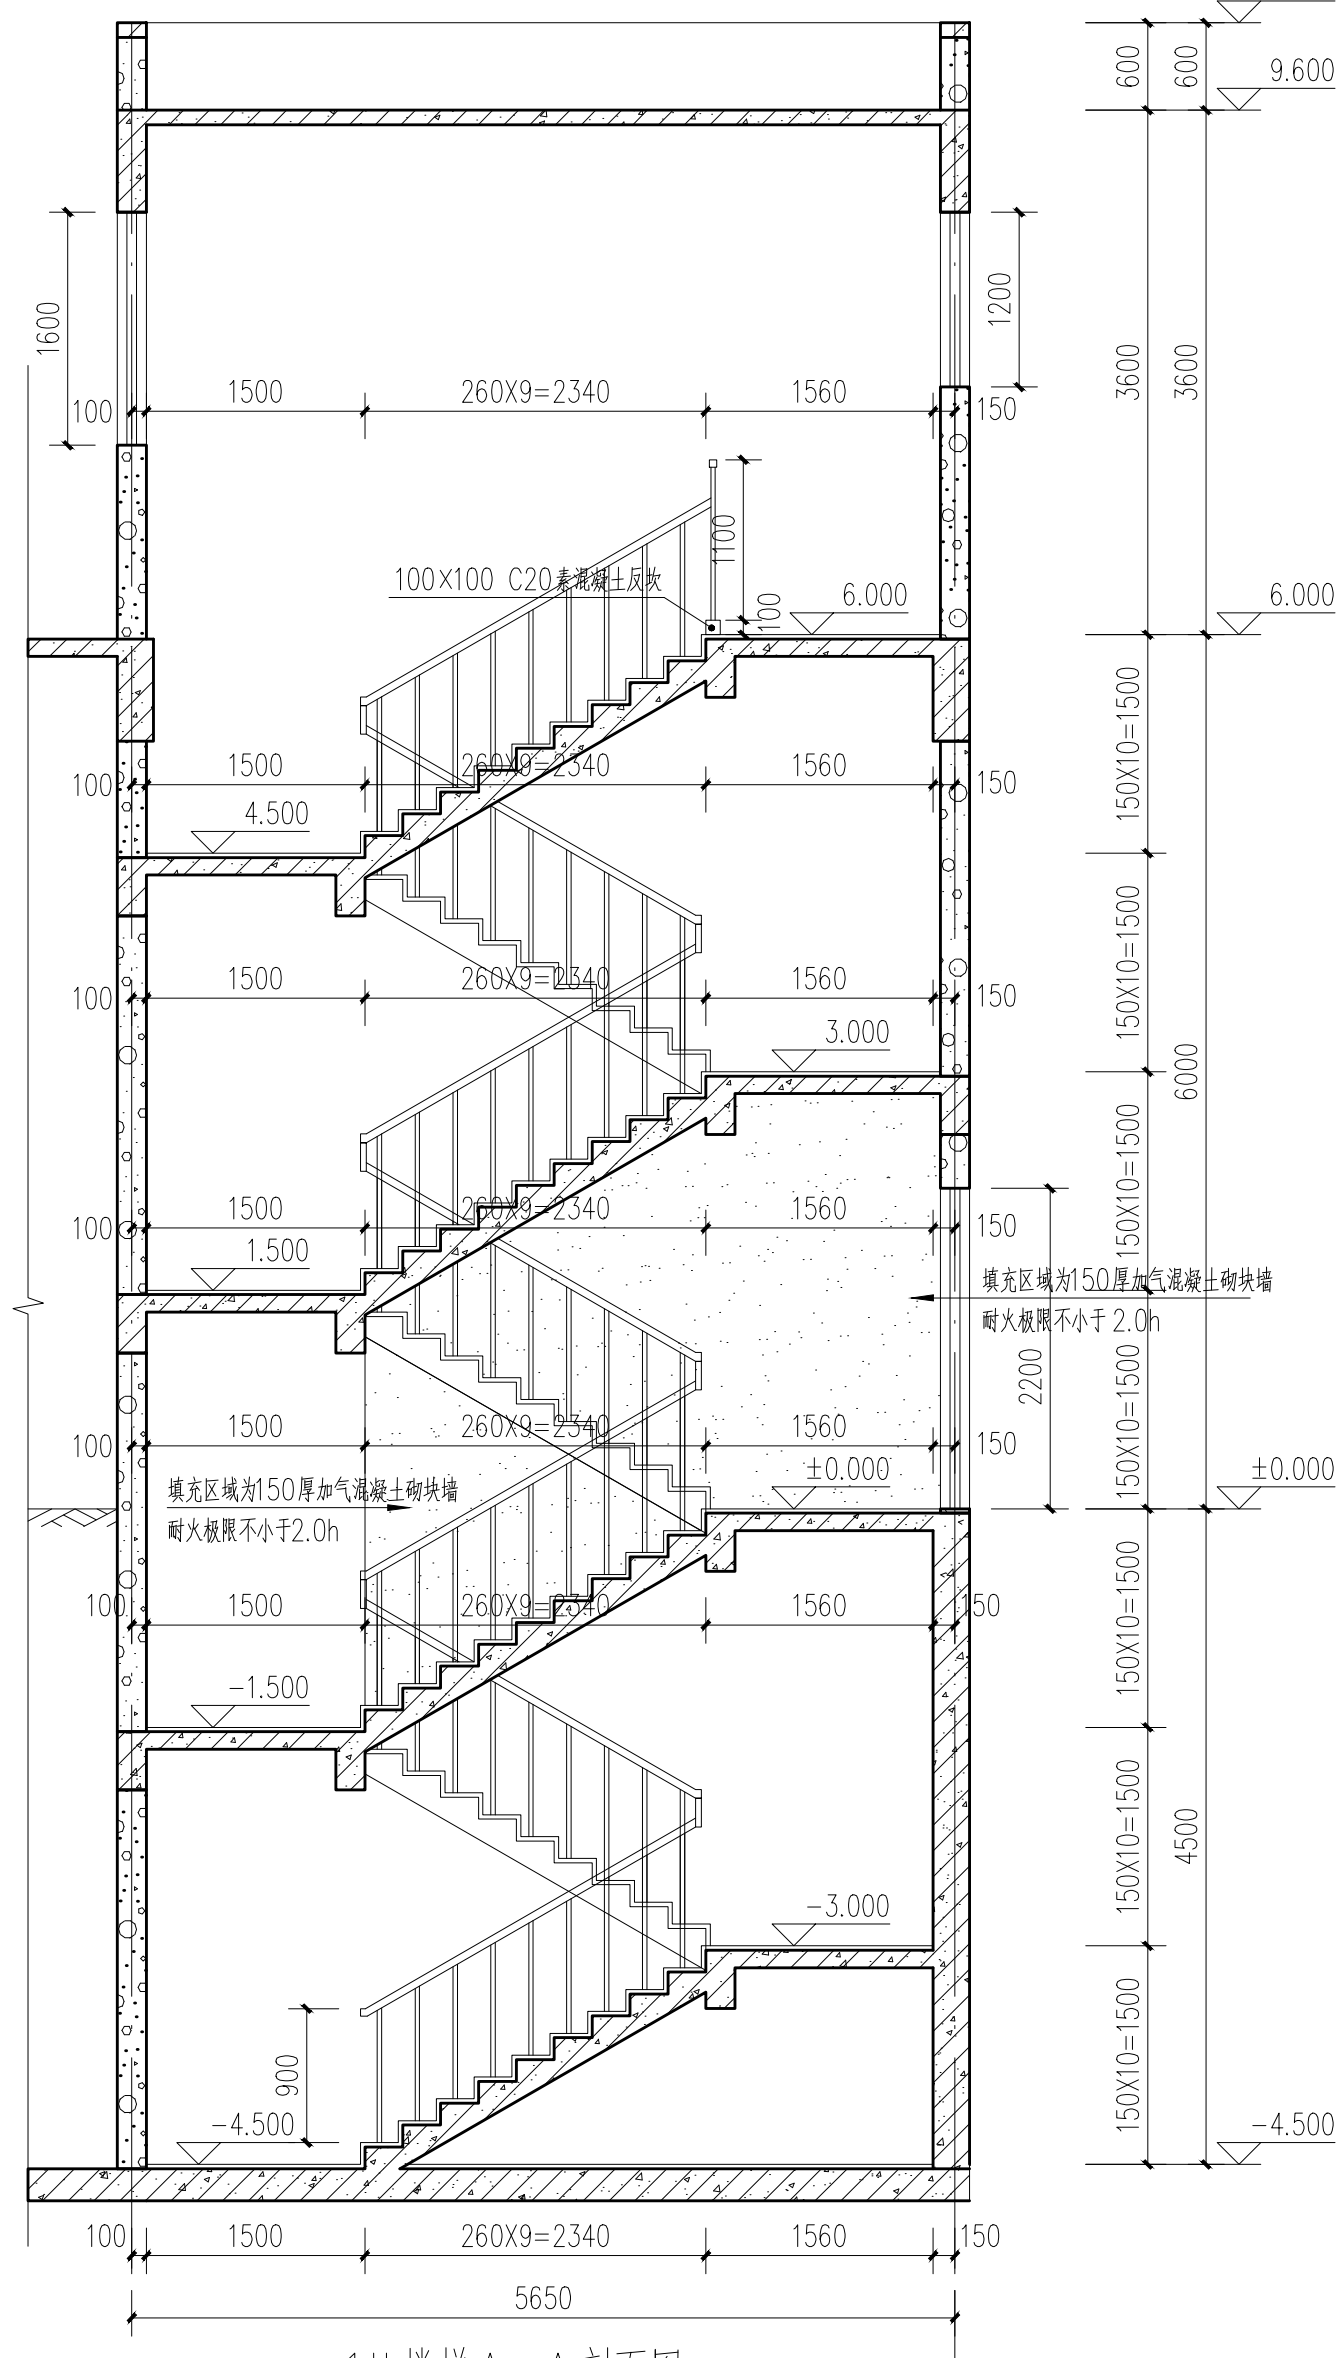


1#楼梯A-A剖面图 1:50

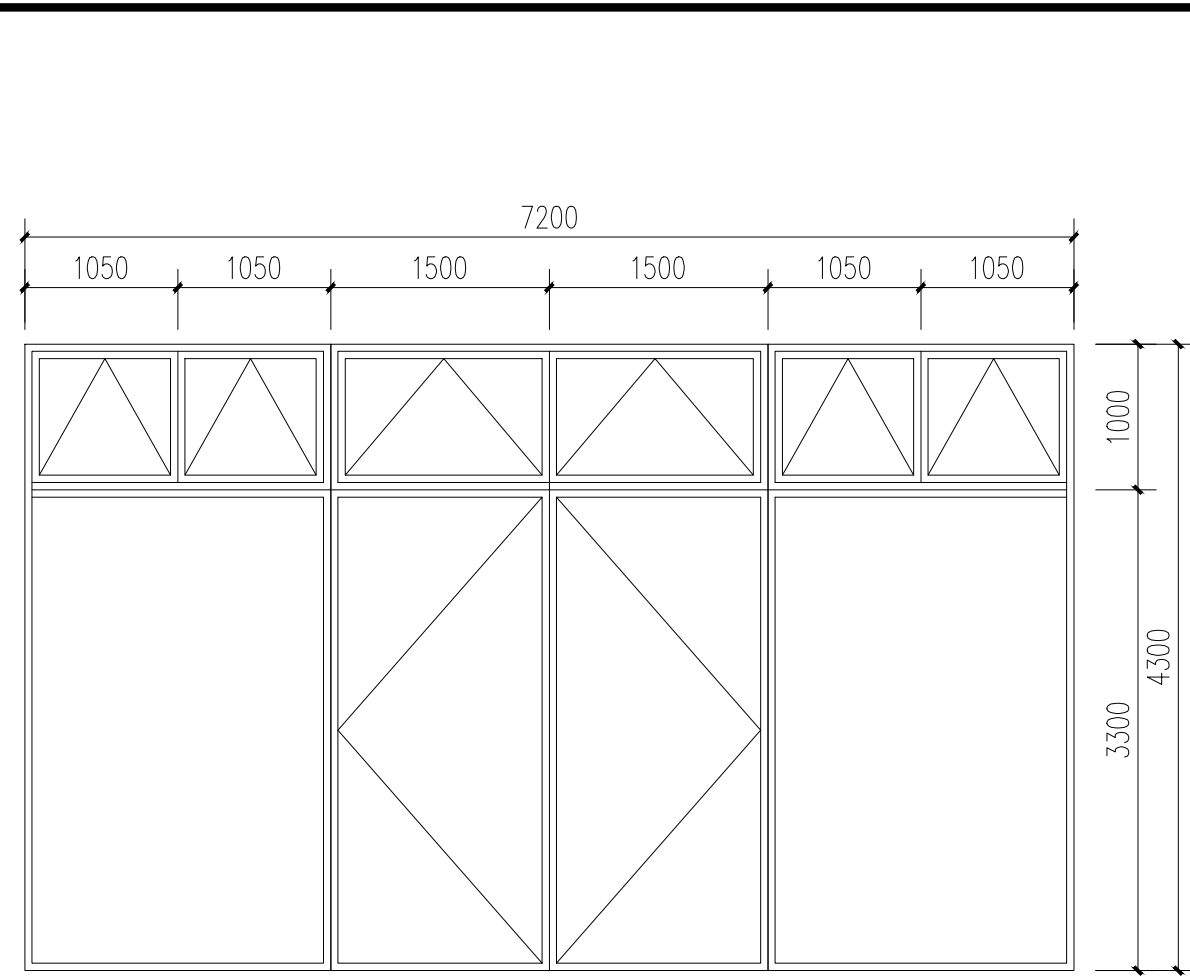

MLC7243 1:50

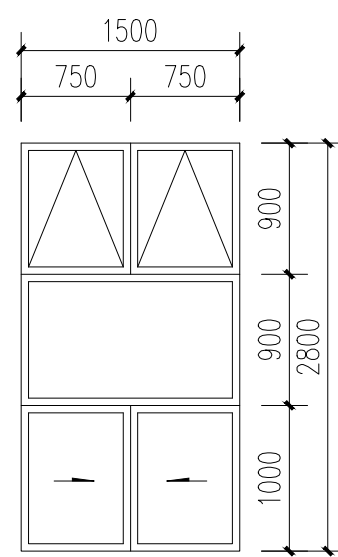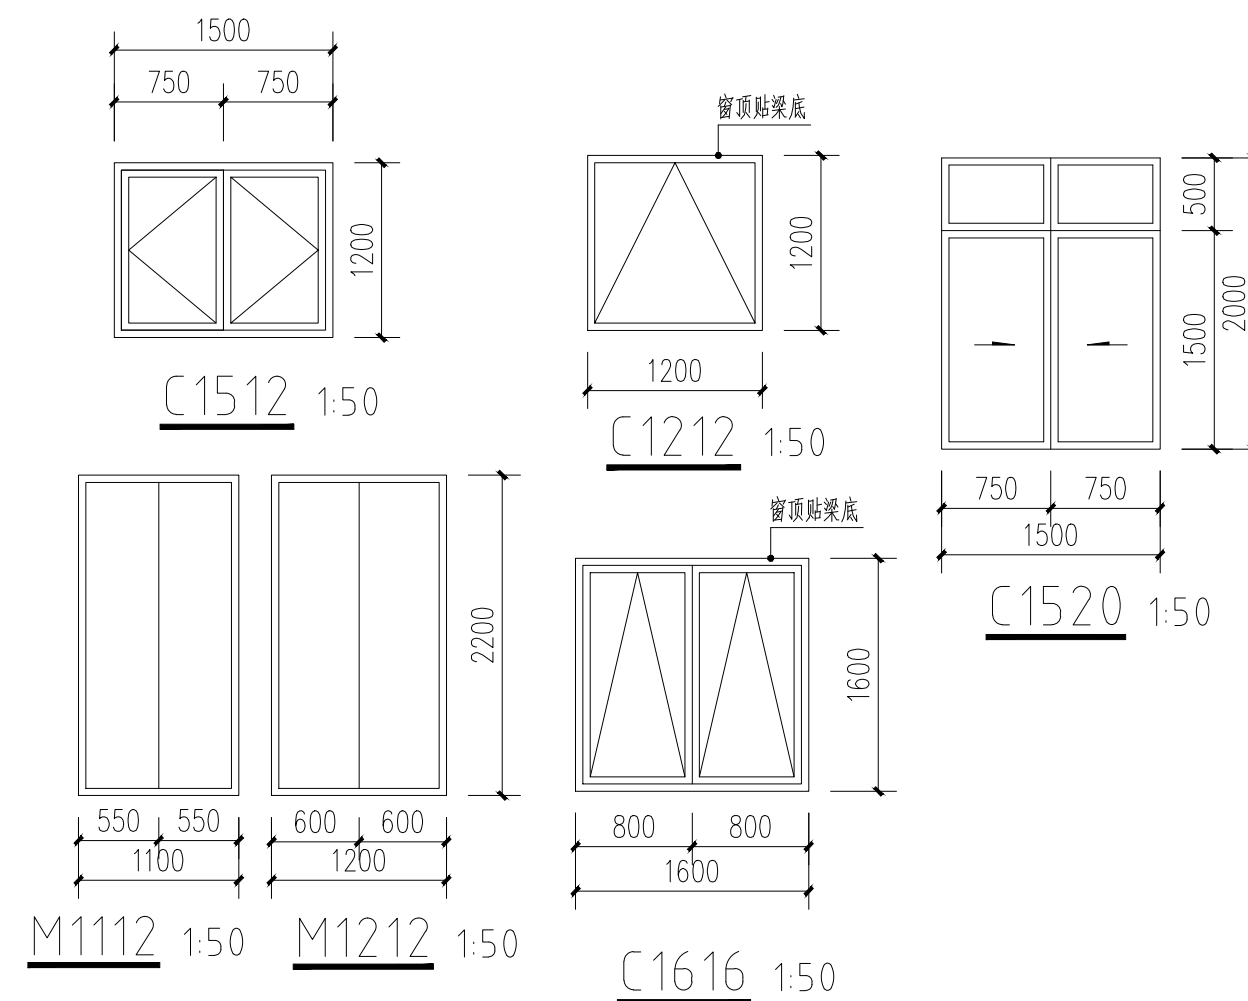

C1528 1:50

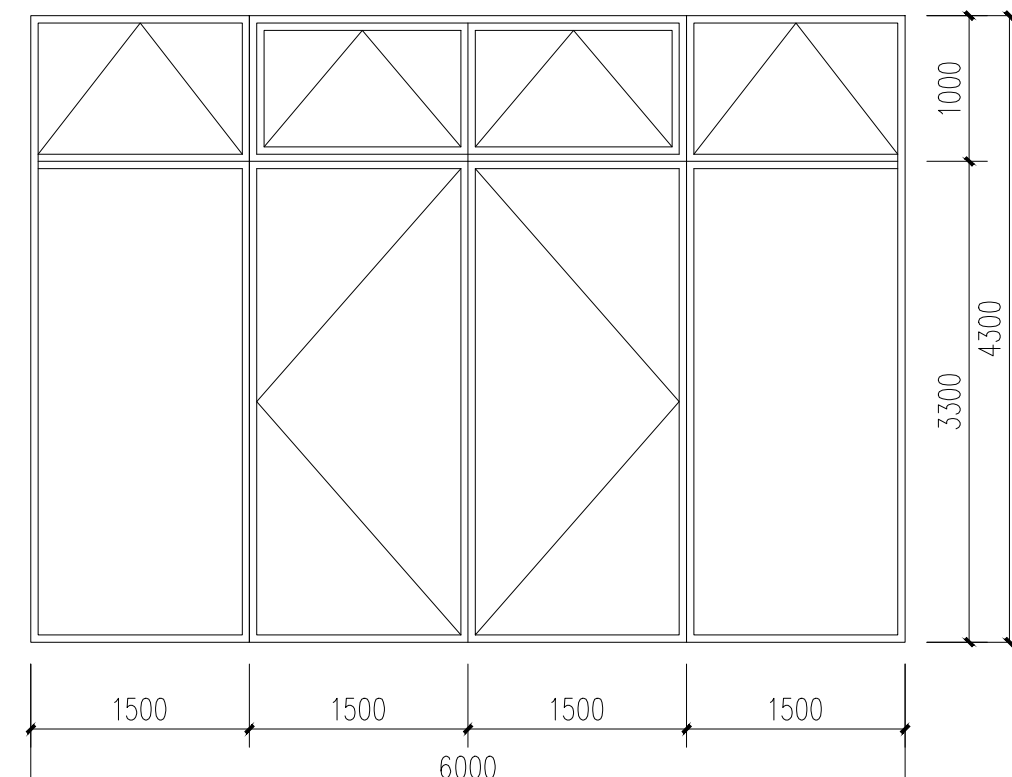

MLC6043 1:50

门窗表

类型	设计编号	洞口尺寸(mm)	数量				图像选用
			地下一层	1F	屋面层	合计	
防火门	FMW022	1000X2200		1		1	钢制防火门 参12YJ4-2第3页GMF01-1221
	FMW1522	1500X2200	1			1	
	FMJ222	1200X2200	1	2	3	6	
门	LKM2727	2700X2700		2		2	钢制防火门 参12YJ4-2第3页GMF01-1221
	M1122	1100X1200		1	1	2	
	M1222	1200X1200		1	1	2	
门玻璃	MLC6043	6000X4300		2		2	铝合金中空玻璃窗 (6+12A+6) 详见本页
	MLC7243	7200X4300		4		4	
	C1520	1500X2000		12		12	
窗	C1528	1500X2800		15		15	铝合金中空玻璃窗 (6+12A+6) 详见本页
	C1212	1200X1200		1	1	2	
	C1512	1500X1200		1	1	2	
百叶窗	C1616	1600X1600		1	1	2	铝合金百叶窗 (参12YJ5-1 AI2)
	BYC0502	500X200	1	1		2	

说明:

1. 门窗立面为外视立面绘制, 窗线条分格未注明者均按图等分。
2. 所有尺寸均为洞口尺寸; 所有门窗尺寸和数量以现场实测为准, 经核实后, 方可订做。
3. 门窗开启线表示方法: 实线表示外开, 虚线表示内开。开启方向以平面图所示为准。
4. 玻璃厚度及框料尺寸由生产厂家根据当地风压及玻璃尺寸经过计算后确定。
5. 门窗五金配件均由厂家配套生产制作。生产厂家按施工现状核实尺寸后方可加工制作, 框料颜色经甲方确定后方可施工。
6. 本工程外推门窗, 开启扇均带纱扇 (外推纱窗为隐形纱窗, 拉启后应与边框有可靠连接)。
7. 外门窗框与墙体之间的缝隙采用发泡聚氨酯高效保温材料填实, 洞口周边缝隙内外两侧采用耐候密封胶密封。
8. 外推门窗气密性能、水密、抗风压性能不应低于《建筑外门窗气密、水密、抗风压性能分级及检测方法》GB 7107-2019 的要求; 气密性能不应低于 3级, 水密性能不应低于 3级, 抗风压性能不应低于 3级。


9. 外门窗的空气声隔声性能应 $\geq 30\text{dB}$ 。

10. 单块玻璃面积大于等于 2m^2 的玻璃, 距离可踏面高度 $\geq 1.5\text{m}$ 以下的窗玻璃, 与水平面夹角不大于 7° 的倾斜窗, 包括天窗、采光顶在内的顶棚; 建筑外开窗玻璃与人体接触部位均采用安全玻璃。全玻门设防撞标志。

11. 铝合金门窗主型材的壁厚应经计算或实验确定, 铝门窗型材壁厚不应低于以下数值: 除压条、扣板等需要弹性装配的型材外, 外门窗主型材主要受力部位基材截面最小实测壁厚不应小于 2mm , 内门不应小于 1.8mm , 外窗主型材主要受力部位基材截面最小实测壁厚不应小于 2mm , 内窗不应小于 1.8mm , 组合窗拼樘构件 $\geq 2\text{mm}$ 。
12. 悬窗开启角度不宜大于 15° , 设置在高处不便于直接开启的可开启窗, 在距地高度为 $1.3\sim 1.5\text{m}$ 的位置设置手动开启装置。

门窗编号说明:

- 门窗类型: C0609 (FM) 防火门 (C) 窗 (TC) 天窗 (M) 门 (FC) 防火门 (BYC) 百叶窗

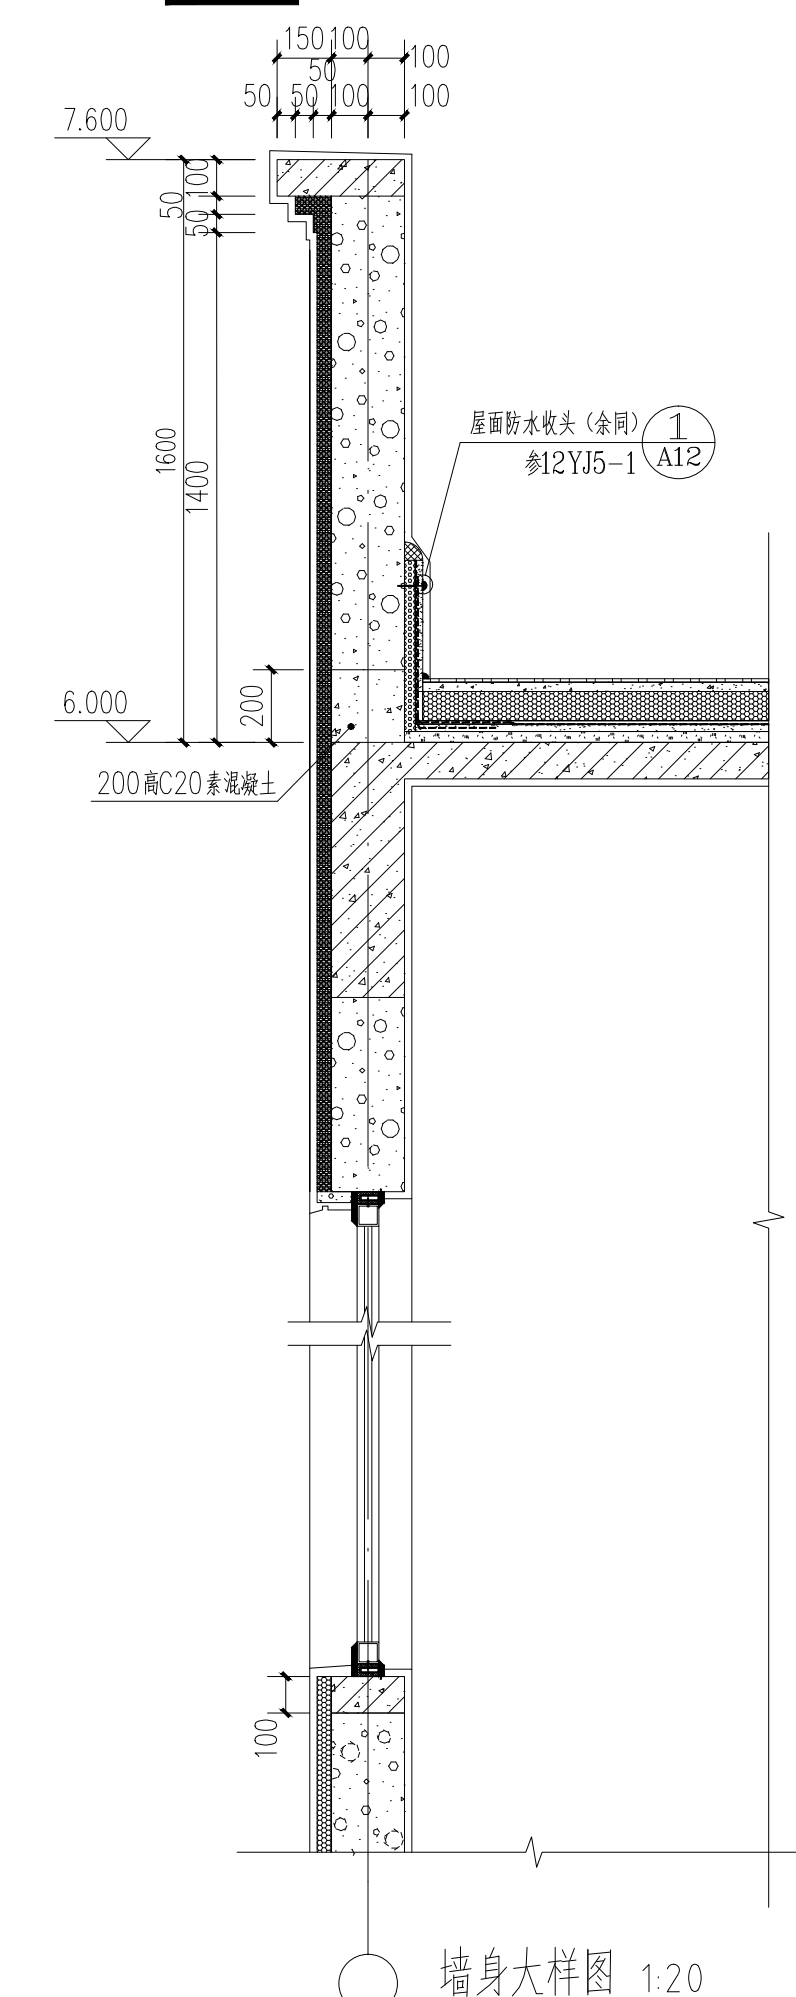

墙身大样图 1:20

附注

DESCRIPTIONS

图审公司章

修改原因

REVISION REASON

注册专用章: LOGIN SPECIAL SEAL

出图专用章: MAP OUT SPECIAL SEAL

审定	APPROVED BY	
审核	EXAMINED BY	姜友坚
项目负责人	DESIGN DIRECTOR	姜友坚
专业负责人	CHIEF-ENGINEER	吴红伟
校对	CHECKED BY	谢丽卿
设计	DESIGNED BY	康海波
制图	DRAWN BY	康海波

建设单位
CLIENT
汝南县宿鸭湖街道办事处

项目名称
PROJECT
汝南县宿鸭湖街道
陈坡社区碧桂园提升项目

子项名称
SUB-PROJECT
粉条加工车间

图名
TITLE
楼梯详图
门窗详图
门窗表 墙身大样图

工程编号
PROJECT NO.
HZ2024-HNIN-007

设计阶段
DESIGN STAGE
施工图

版次
EDITION No.
A

专业
DRAWING TYPE
建筑

日期
DATE
2024.01

图号
DRAWING No.
06

禾澤都林
HESOMS
International Design Institute

禾泽都林设计集团有限公司
HESOMS DESIGN GROUP COMPANY.LTD

国家甲级工程设计证书编号: A233012588
NATIONAL ARCHITECTURAL DESIGN LICENSE No. A233012588

本图不盖出图专用章和注册专用章视为无效