


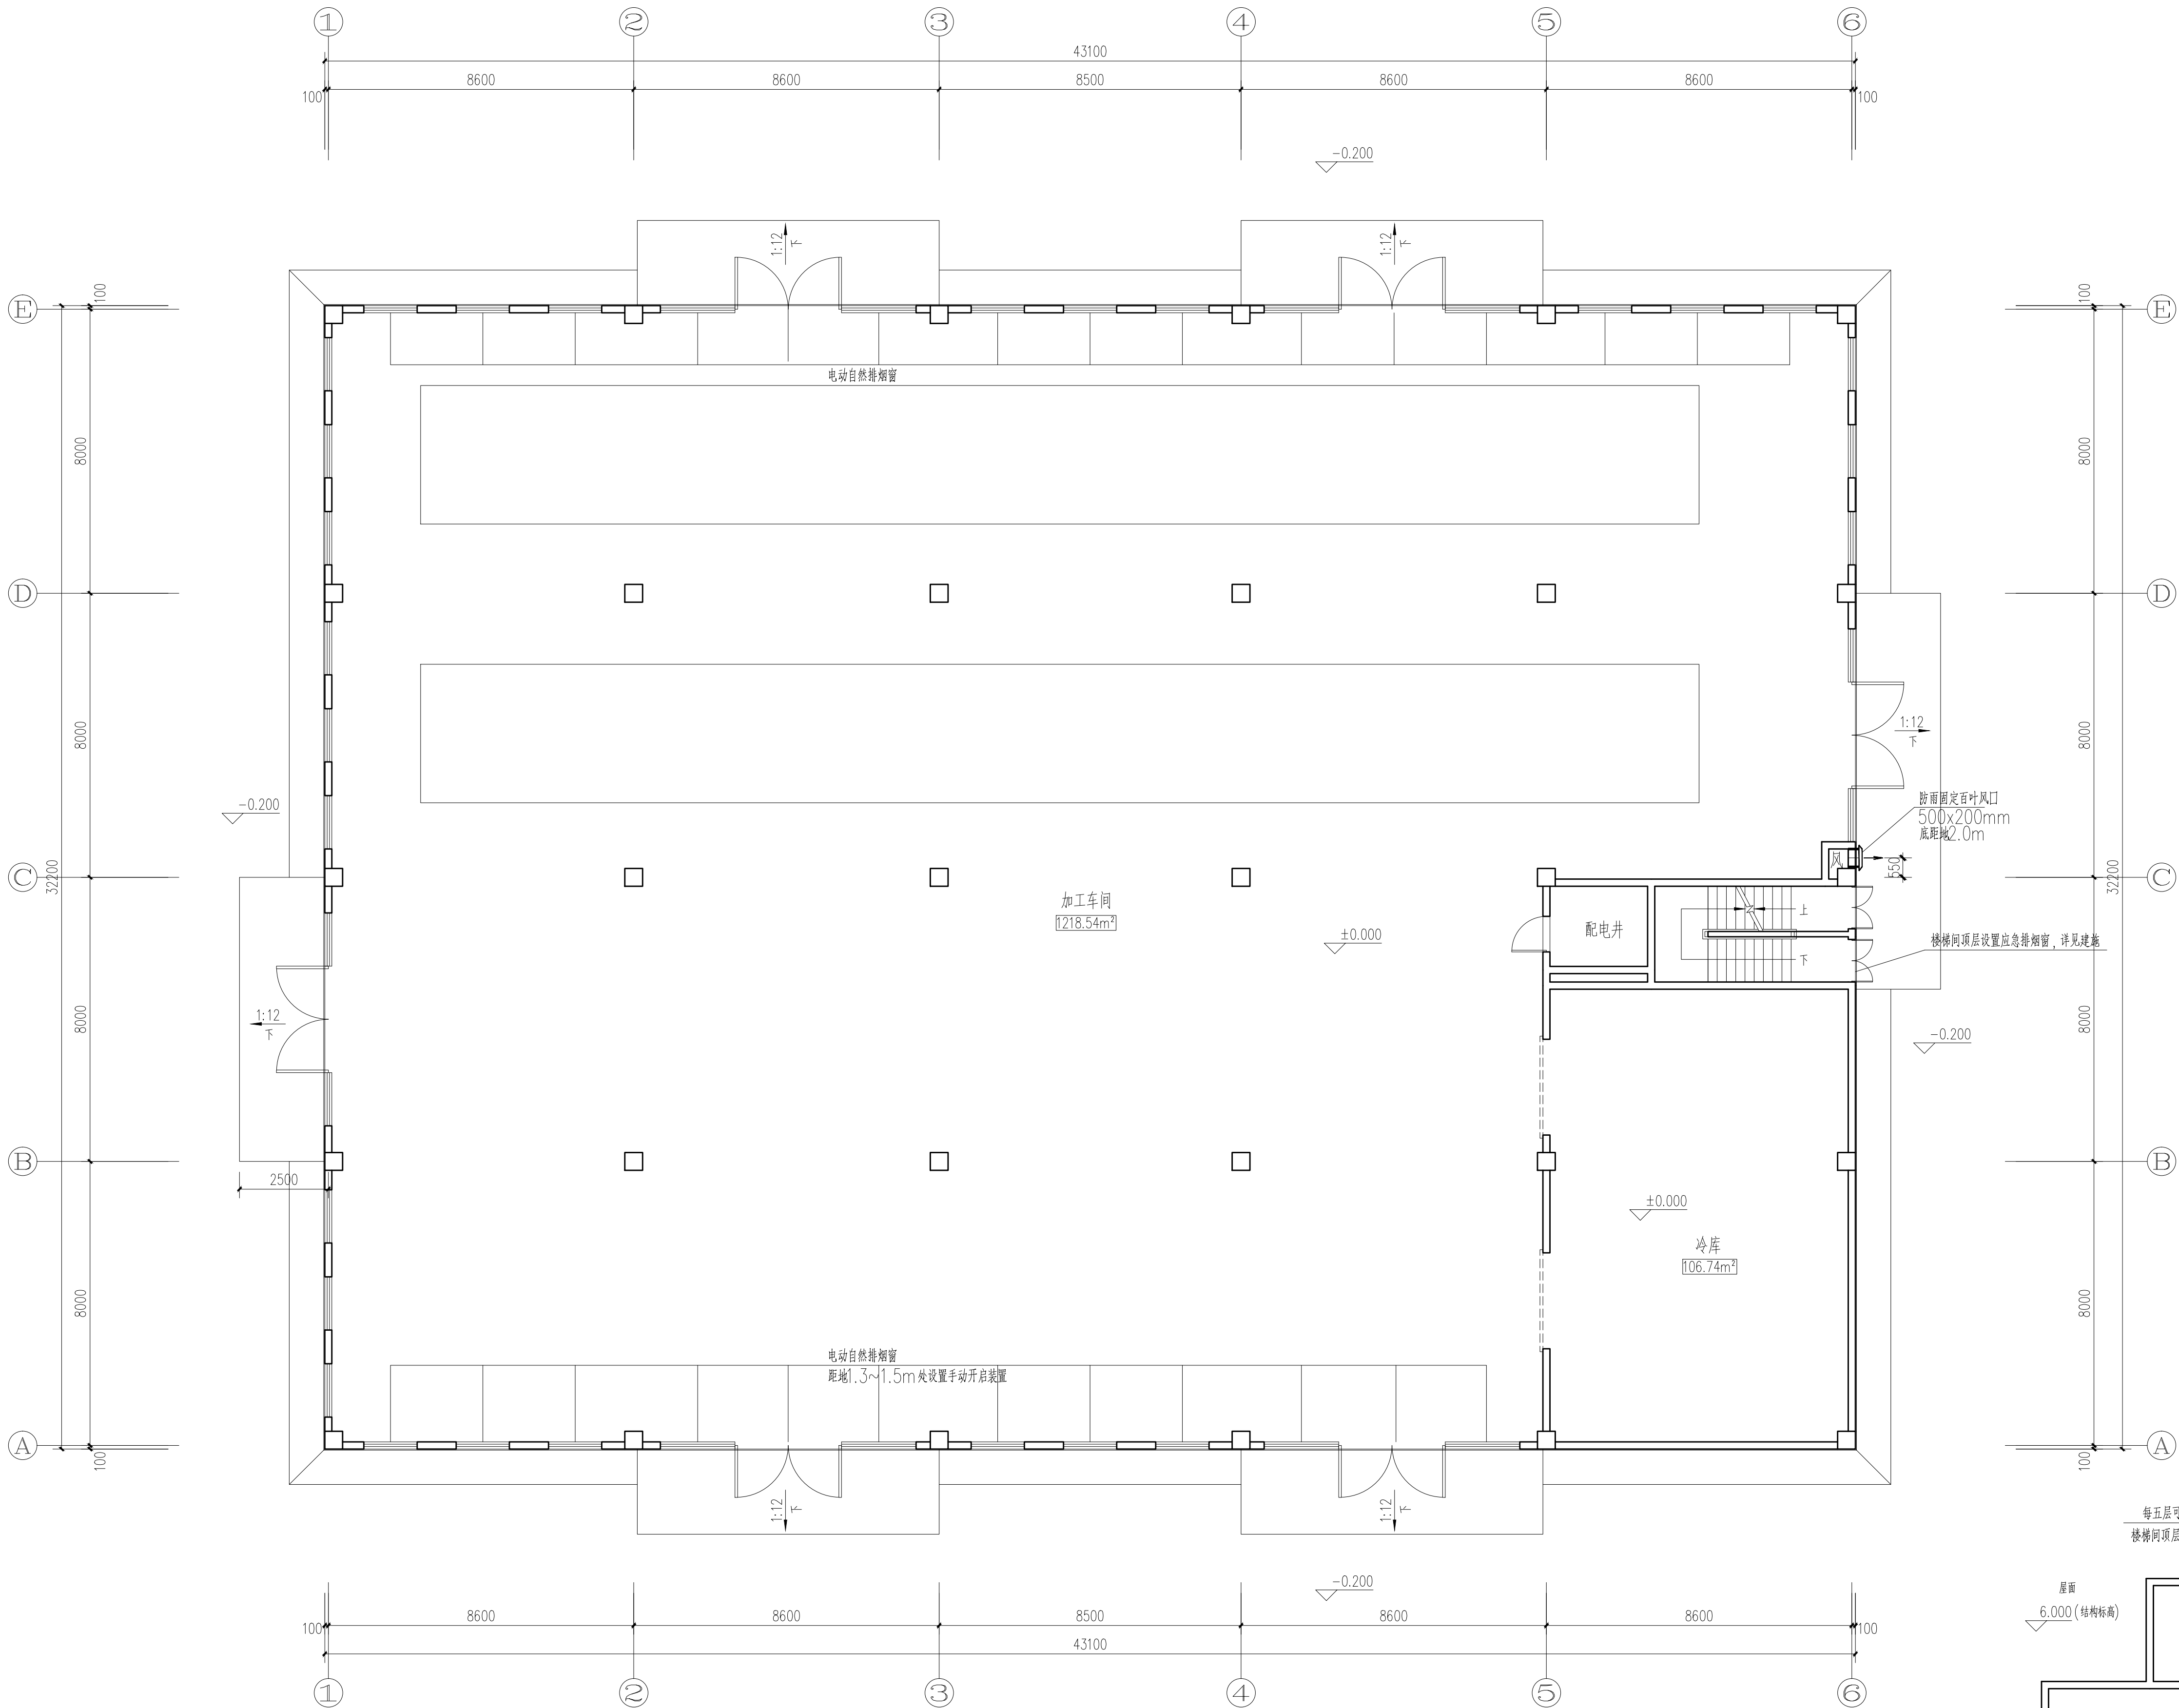


一层防排烟平面图 1:100
本层建筑面积: 1392.34m²

注：后期装修吊顶高度与设计空间净高不一致时，应校核自然排烟窗有效面积是否满足要求，不满足要求应进行二次设计。

防烟分区名称	面积	层高	净高	热释放速率Q (MW)	排烟方式	储烟仓厚度	清晰高度	最小清晰高度	排烟窗可开启面积 (储烟仓内)	排烟窗的开启方式
车间	1218.54m ²	2.6m	5.87m	8.0MW	自然排烟	3.57m	2.3m	2.2m	25m ² >2%房间面积 (详见建筑)	平开窗，距地1.3~1.5m处设置手动开启装置

屋顶防排烟平面图 1:100

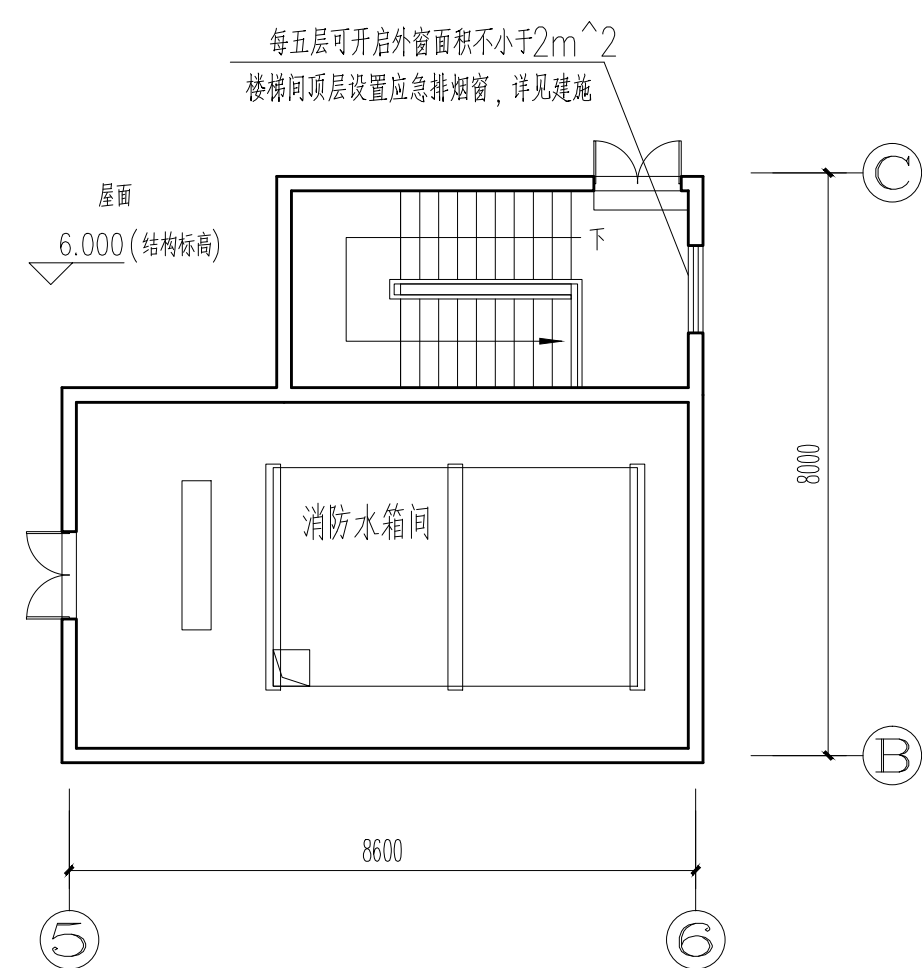

本图不盖出图专用章和注册专用章视为无效

附 注
DESCRIPTIONS

图审公司章

修改原因
REVISION REASON

注册专用章：LOGIN SPECIAL SEAL

出图专用章：MAP OUT SPECIAL SEAL

审 定 APPROVED BY	姜友坚	姜友坚
审 核 EXAMINED BY	姜友坚	姜友坚
项目负责人 DESIGN DIRECTOR	姜友坚	姜友坚
专业负责人 CHIEF-ENGR.	吴红伟	吴红伟
校 对 CHECKED BY	康海波	康海波
设 计 DESIGNED BY	谢丽卿	谢丽卿
制 图 DRAWN BY	谢丽卿	谢丽卿

建设单位
CLIENT
汝南县宿鸭湖街道办事处

项目名称
PROJECT
汝南县宿鸭湖街道办事处
陈坡社区粉条加工车间

子项名称
SUB-PROJECT
粉条加工车间
图 名
TITLE

工程编号 HZ2024-HNN-007 设计阶段 施工图
PROJECT NO. DESIGN STAGE
版次 A 专业 暖通
EDITION No. DRAWING TYPE
日期 2024.01 图号
DATE DRAWING No.

禾澤都林
HESOMS
International Design Institute

禾泽都林设计集团有限公司
HESOMS DESIGN GROUP COMPANY.LTD

国家甲级工程设计证书编号：A233012588
NATIONAL ARCHITECTURAL DESIGN LICENSE No. A233012588