


给排水 PLUMBING	电气 ELEC.	暖通 HEATING
建筑 ARCHIT.	结构 STRUCTURE	会签栏 COORDINATION

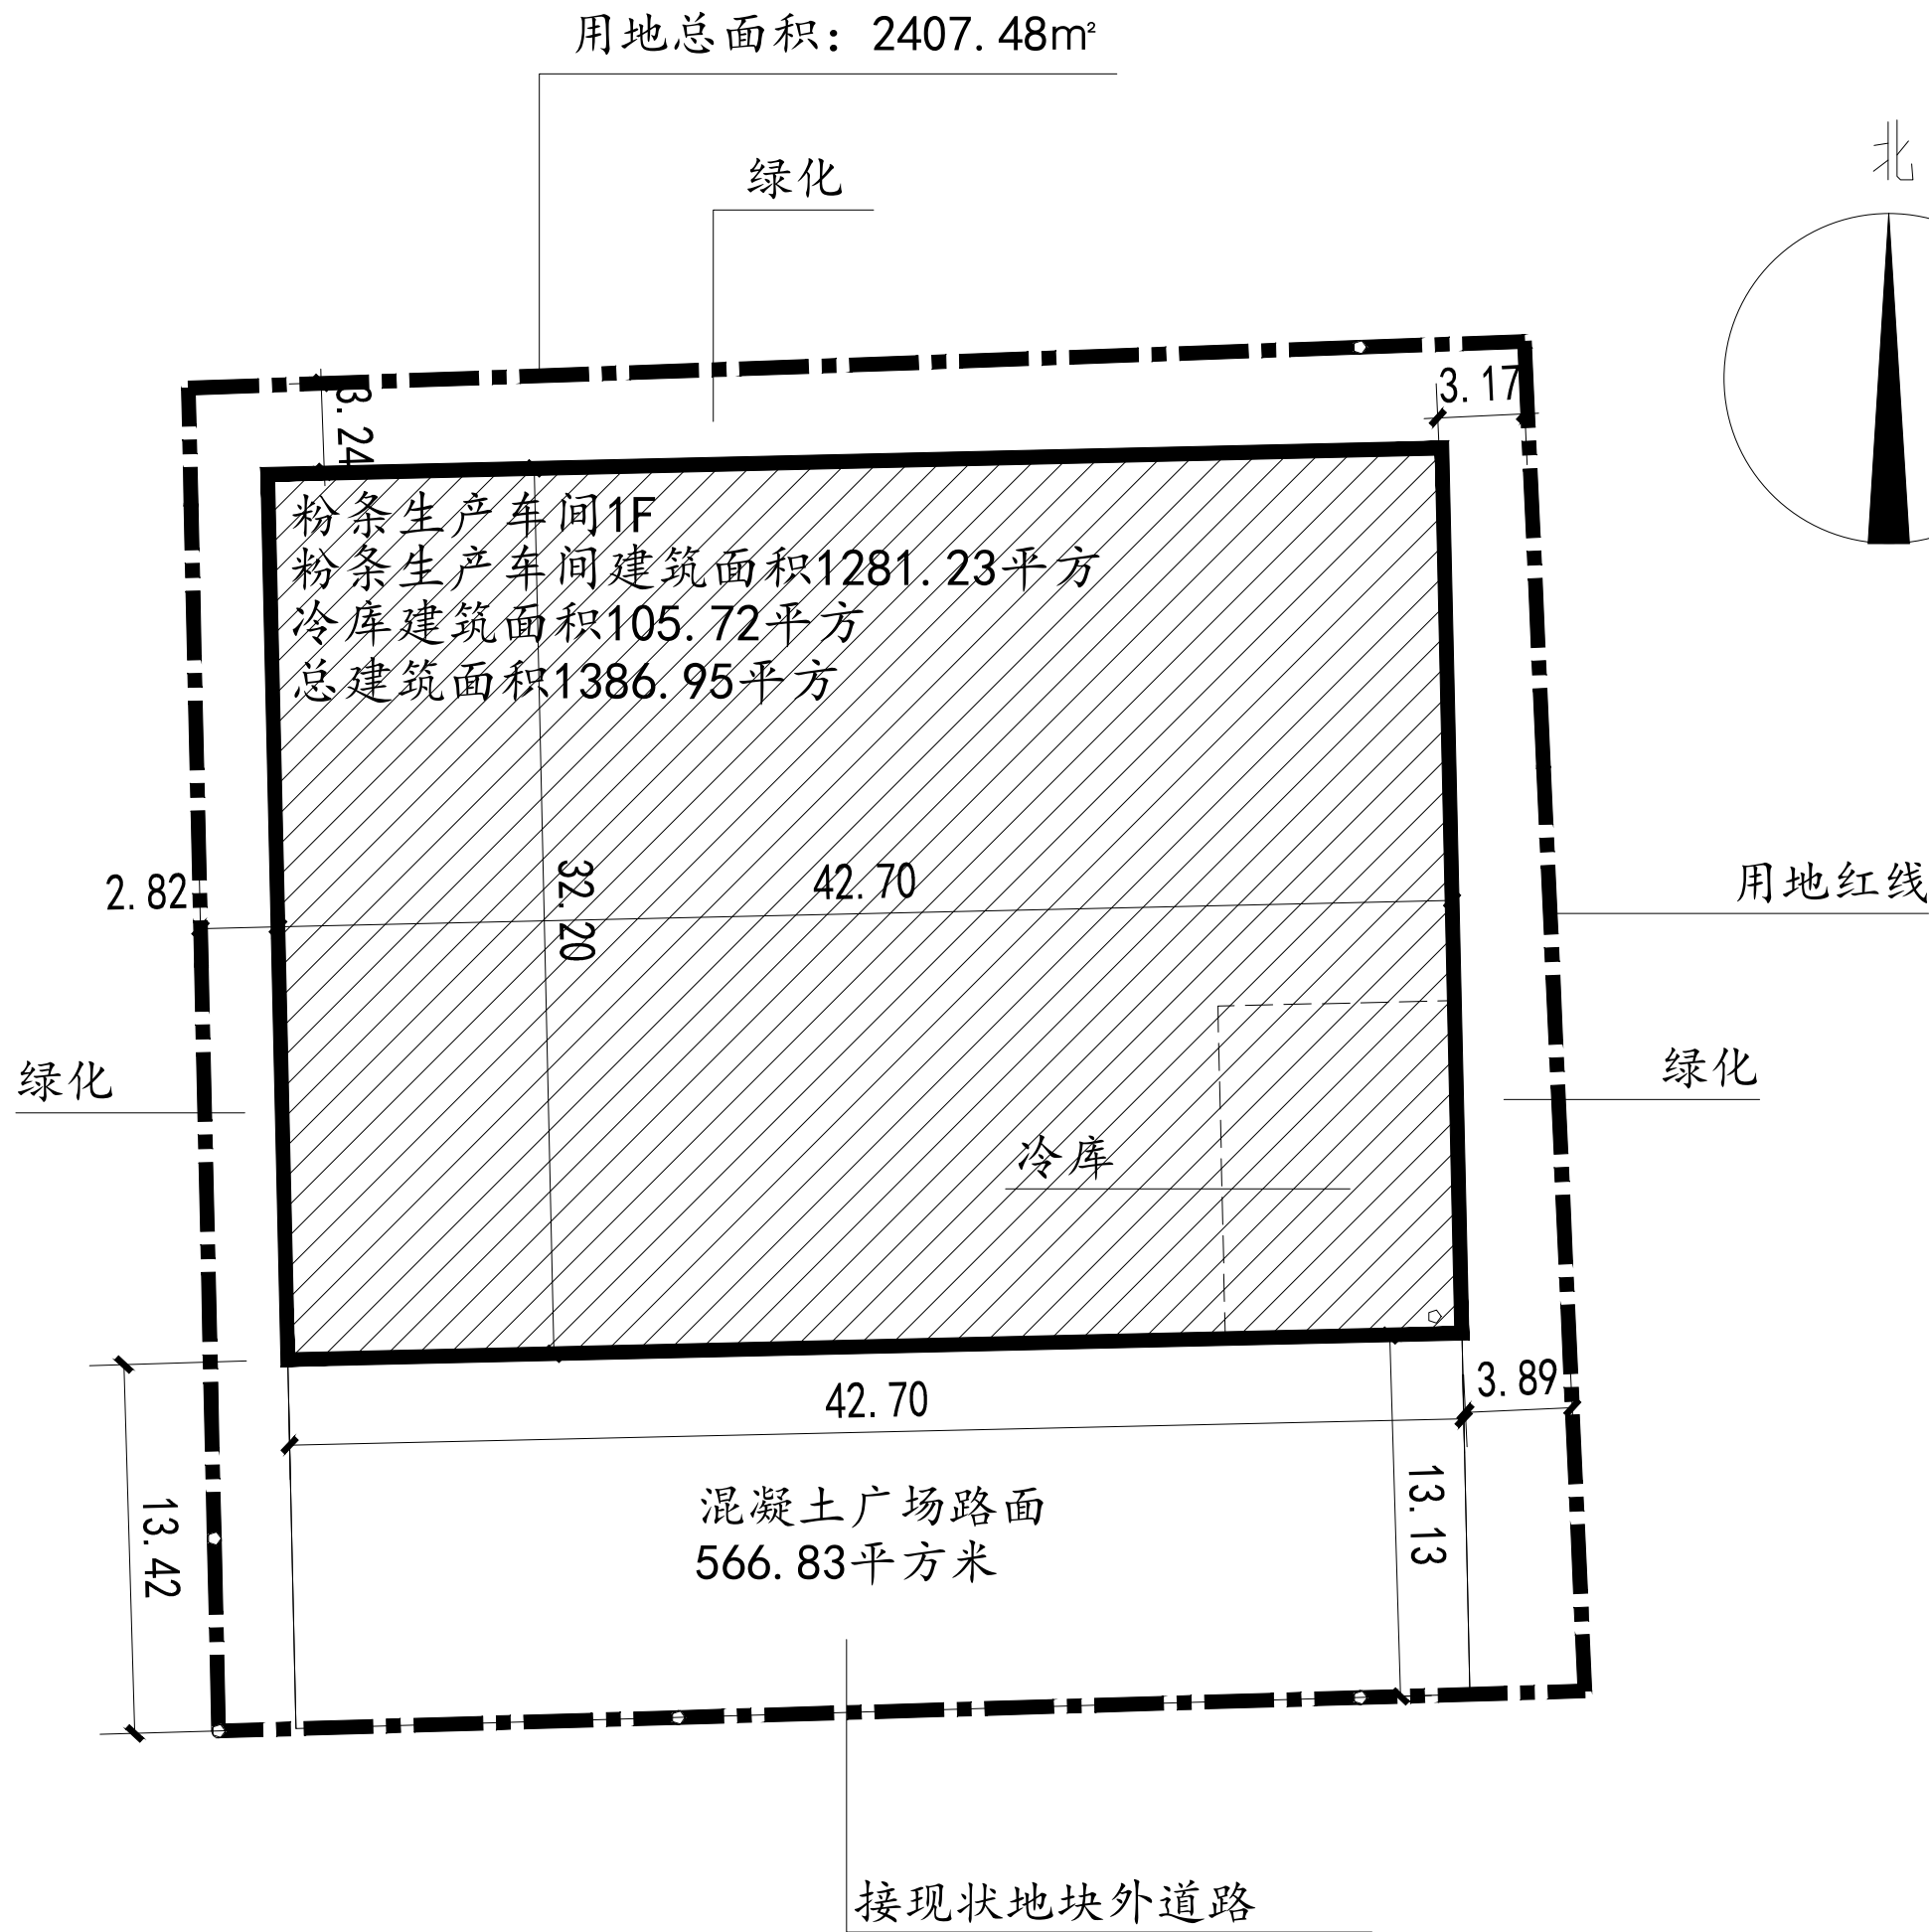

混凝土广场路面做法:

- 220mm厚混凝土面层
- 25mm厚粗砂
- 300mm厚3:7灰土
- 素土夯实

总平面图 1:500

附 注 DESCRIPTIONS		
图审公司章		
修改原因 REVISION REASON		
注册专用章: LOGIN SPECIAL SEAL		
出图专用章: MAP OUT SPECIAL SEAL		
审 定 APPROVED BY		
审 核 EXAMINED BY	姜友坚	姜友坚
项目负责人 DESIGN DIRECTOR:	姜友坚	姜友坚
专业负责人 CHIEF ENGL.	吴红伟	吴红伟
校 对 CHECKED BY	康海波	康海波
设 计 DESIGNED BY	谢丽卿	谢丽卿
制 图 DRAWN BY	谢丽卿	谢丽卿
建设单位 CLIENT 汝南县宿鸭湖街道办事处		
项目名称 PROJECT 南县宿鸭湖街道办事处陈坡社区粉条加工车间		
子项名称 SUB-PROJECT 室外工程		
图 名 TITLE 总平面图		
工程编号 PROJECT No. HZ2024-HNHN-007		设计阶段 DESIGN STAGE 施工图
版次 EDITION No. A		专业 DRAWING TYPE 总图
日期 DATE 2024.01		图号 DRAWING No. 01
禾澤都林 HESOMS International Design Institute		
禾泽都林设计集团有限公司 HESOMS DESIGN GROUP COMPANY, LTD		
国家甲级工程设计证书编号: A233012588 NATIONAL ARCHITECTURAL DESIGN LICENSE No. A233012588		

本图不盖出图专用章和注册专用章视为无效