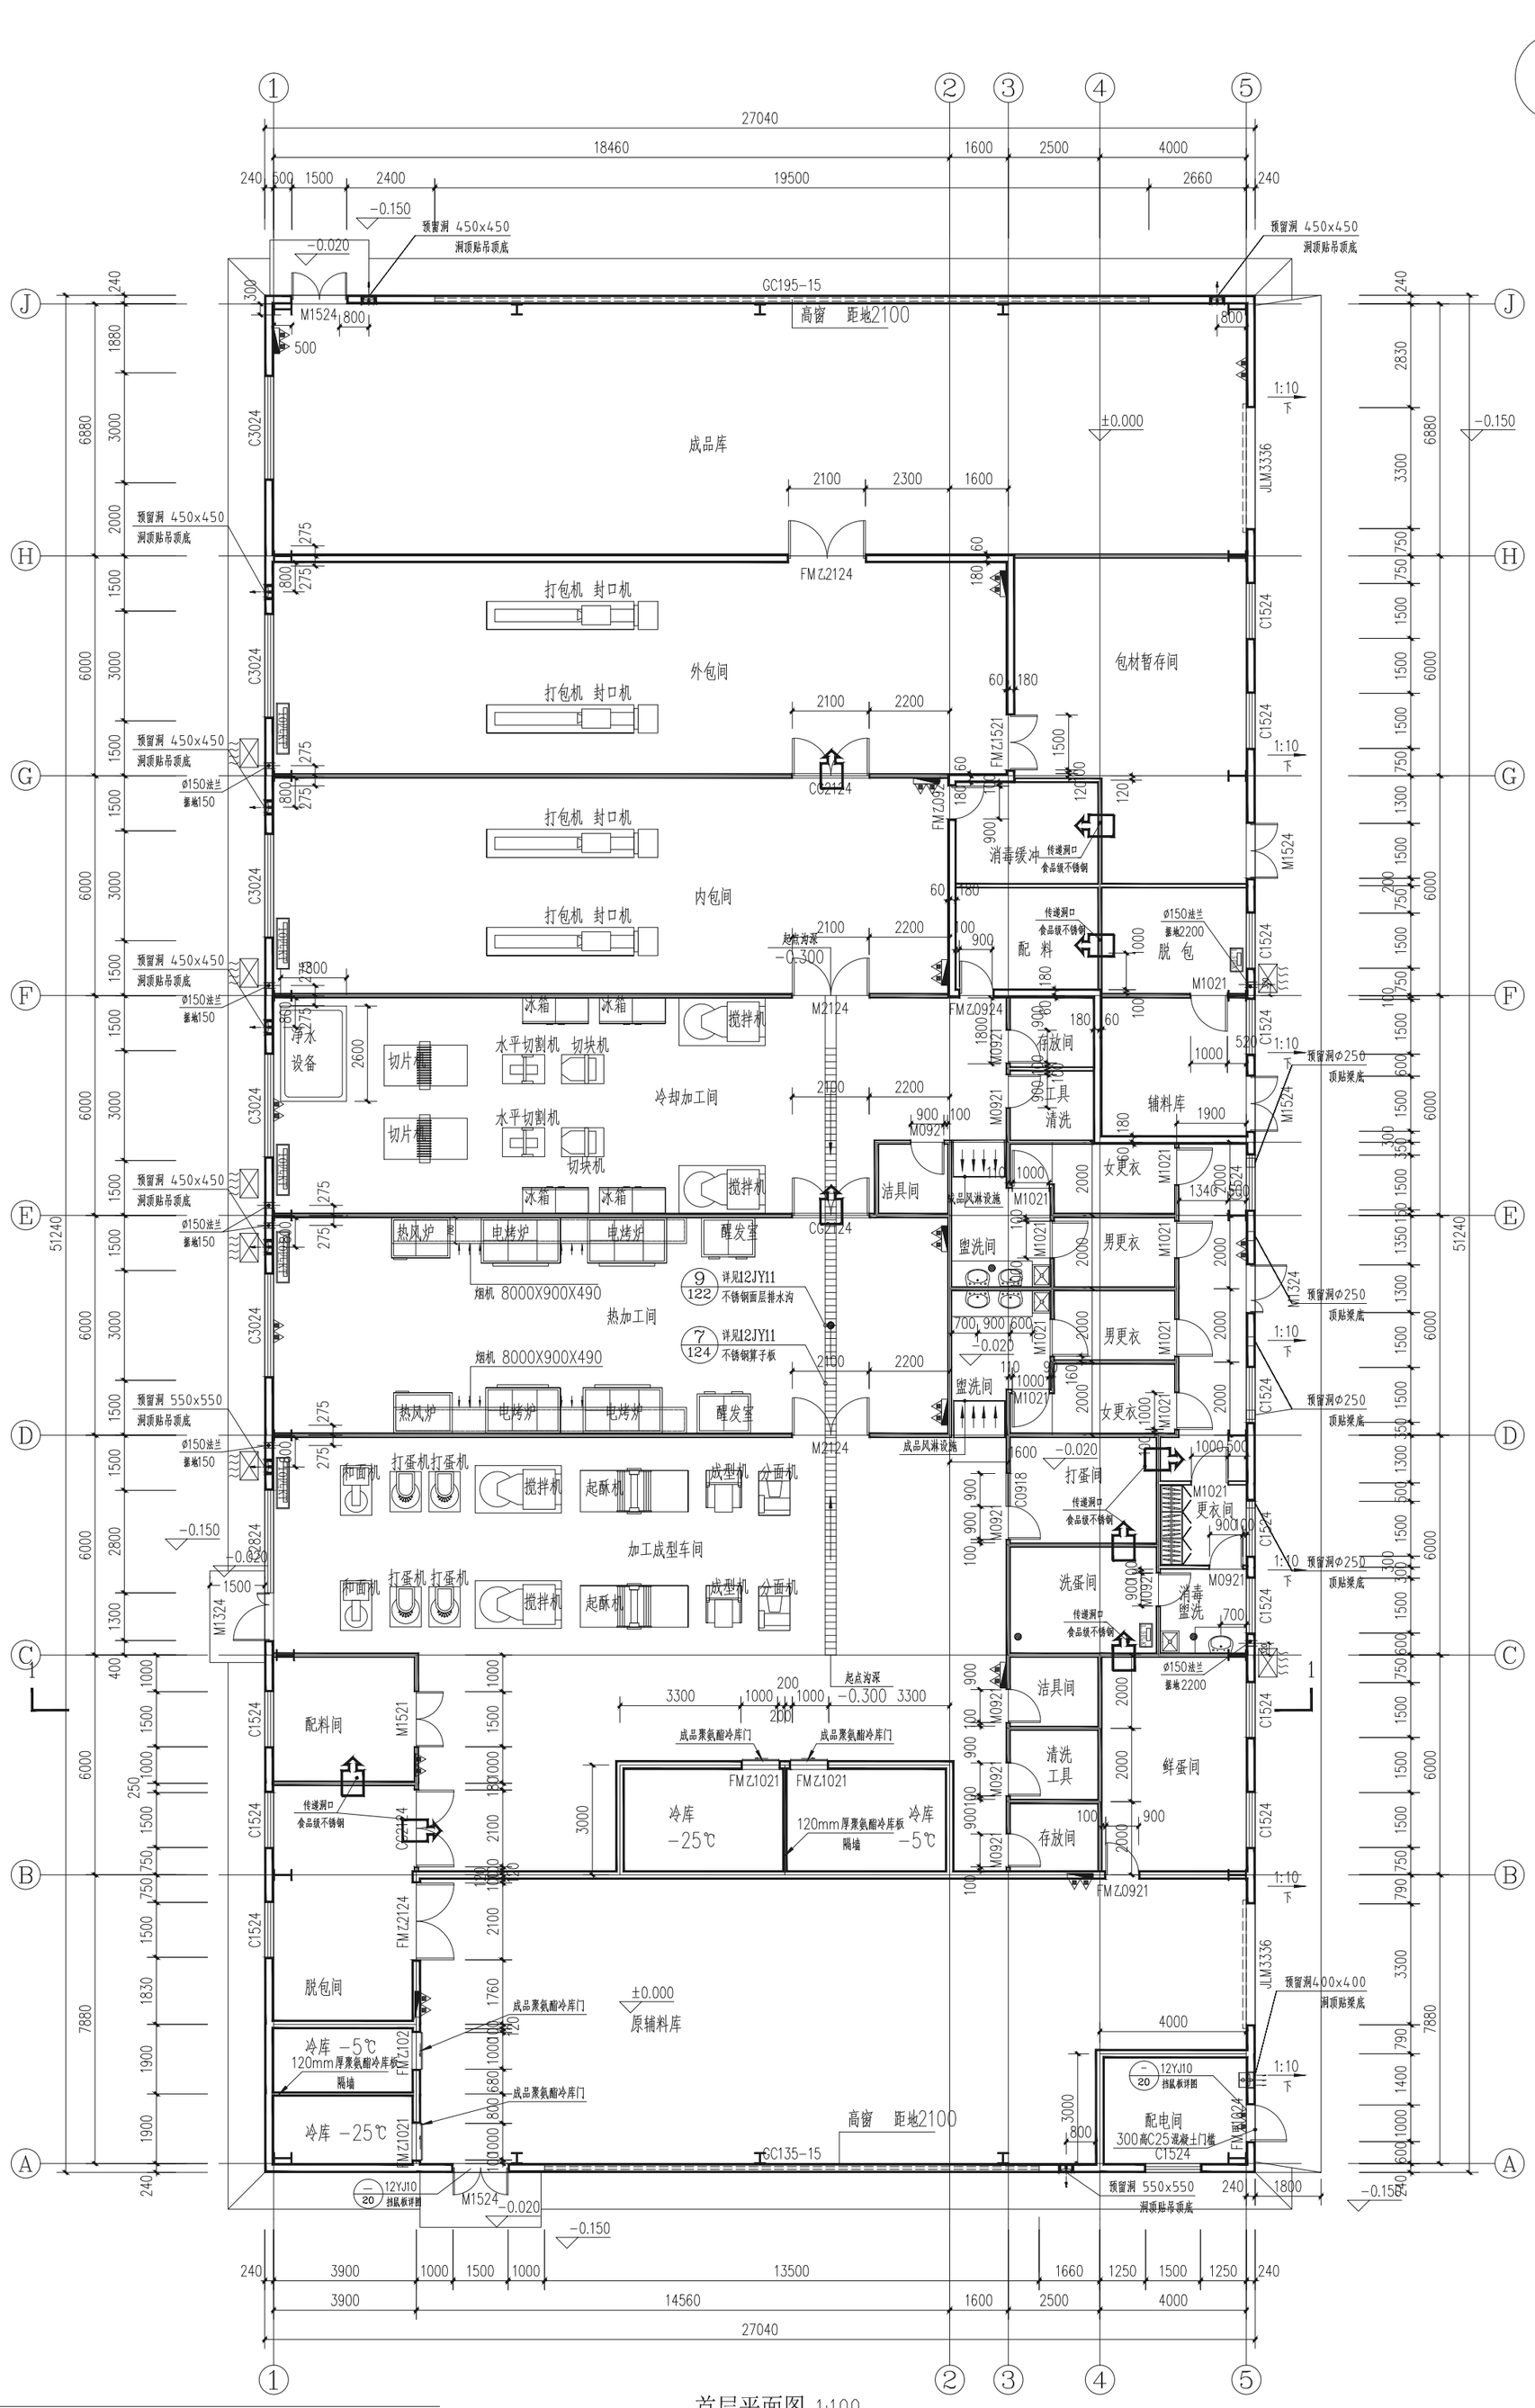

首层平面图 1:100

总建筑面积：1385.53 平方米

说明：

1、本工程砖墙体材料为采用MU10煤矸石砖，M5.0专用配套砂浆砌筑(用于外墙踢脚部分)。

2、本工程外墙1.2米以下墙体的找平层上设置防水层，防水材料采用聚合物水泥防水砂浆。外窗框与四周墙体连接处采用发泡聚氨酯填实。

3、本工程压型钢板屋面及墙体主要参考《国家建筑标准设计图集01J925-1压型钢板、夹芯板屋面及墙体建筑构造》、《国家建筑标准设计图集06J925-2压型钢板、夹芯板屋面及墙体建筑构造(二)》。

4、本工程所有钢柱涂防火涂料并达到耐火极限达2.50h。

5、外墙成品卷帘门应设置手动开启装置。

6、冷库采用成品冷库内墙及吊顶均采用成品120mm厚聚氨酯冷库保温板、吊顶板。吊顶净高度距地2.8m，地面做法详见设计说明。

工程设计出图专用章
建基工程咨询有限公司
建筑工程 专业乙级 市政工程 行业乙级
人防工程 专业乙级 风景园林 专项乙级
商物流行业批发与配送与物流仓储工程 专业乙级
有效期至:2027年11月18日 证书编号:A241005571
郑州市城乡建设局监制
中华人民共和国一级注册建筑师
姓名：师峰丽
注册号：41000557-003
有效期：至2026年01月09日

印章编号 SEAL	项目名称 PROJECT
	2024年洼里西岗镇迁民村食品加工厂项目
项目编号 PROJECT NO.	CCPM/YZ-E13-JZ2024-0017
子项名称 ITEM	生产车间
审定 APPROVER	黄春晓
审核 VERIFIER	石占锋
项目负责人 PROJECT DIRECTOR	石占锋
专业负责人 DISCIPLINE HEAD	师海丽
校对 PROOFREADER	师海丽
设计 DESIGNER	张恒瑜
制图 DRAWING	张恒瑜
图名 DRAWING TITLE	一层平面图
设计阶段 STAGE	施工图
专业 DISCIPLINE	建筑
日期 DATE	2024.05
图号 SHEET NO.	04
比例 SCALE	1:100
版次 VERSION	A版

喜基工程咨询有限公司
CCPM Engineering Consulting Co., LTD.
正图编号：A241005571

版权所有 THIS DRAWING IS COPYRIGHT
施工时必须核实尺寸方能施工，本图未注明尺寸以图纸为准。
CONTRACTORS SHALL WORK FROM FIGURED DIMENSIONS ONLY
施工单位须严格核实尺寸
CONTRACTORS MUST CHECK ALL DIMENSIONS ON SITE
如有不符须立即通知设计单位
DISCREPANCIES MUST BE REPORTED IMMEDIATELY TO ARCHITECTS
特别声明：
本图未经建基公司正式出图专用章核实确定，不得用于施工。
本图未经当地施工图审查机构审查通过，不得用于施工。
备注 NOTES