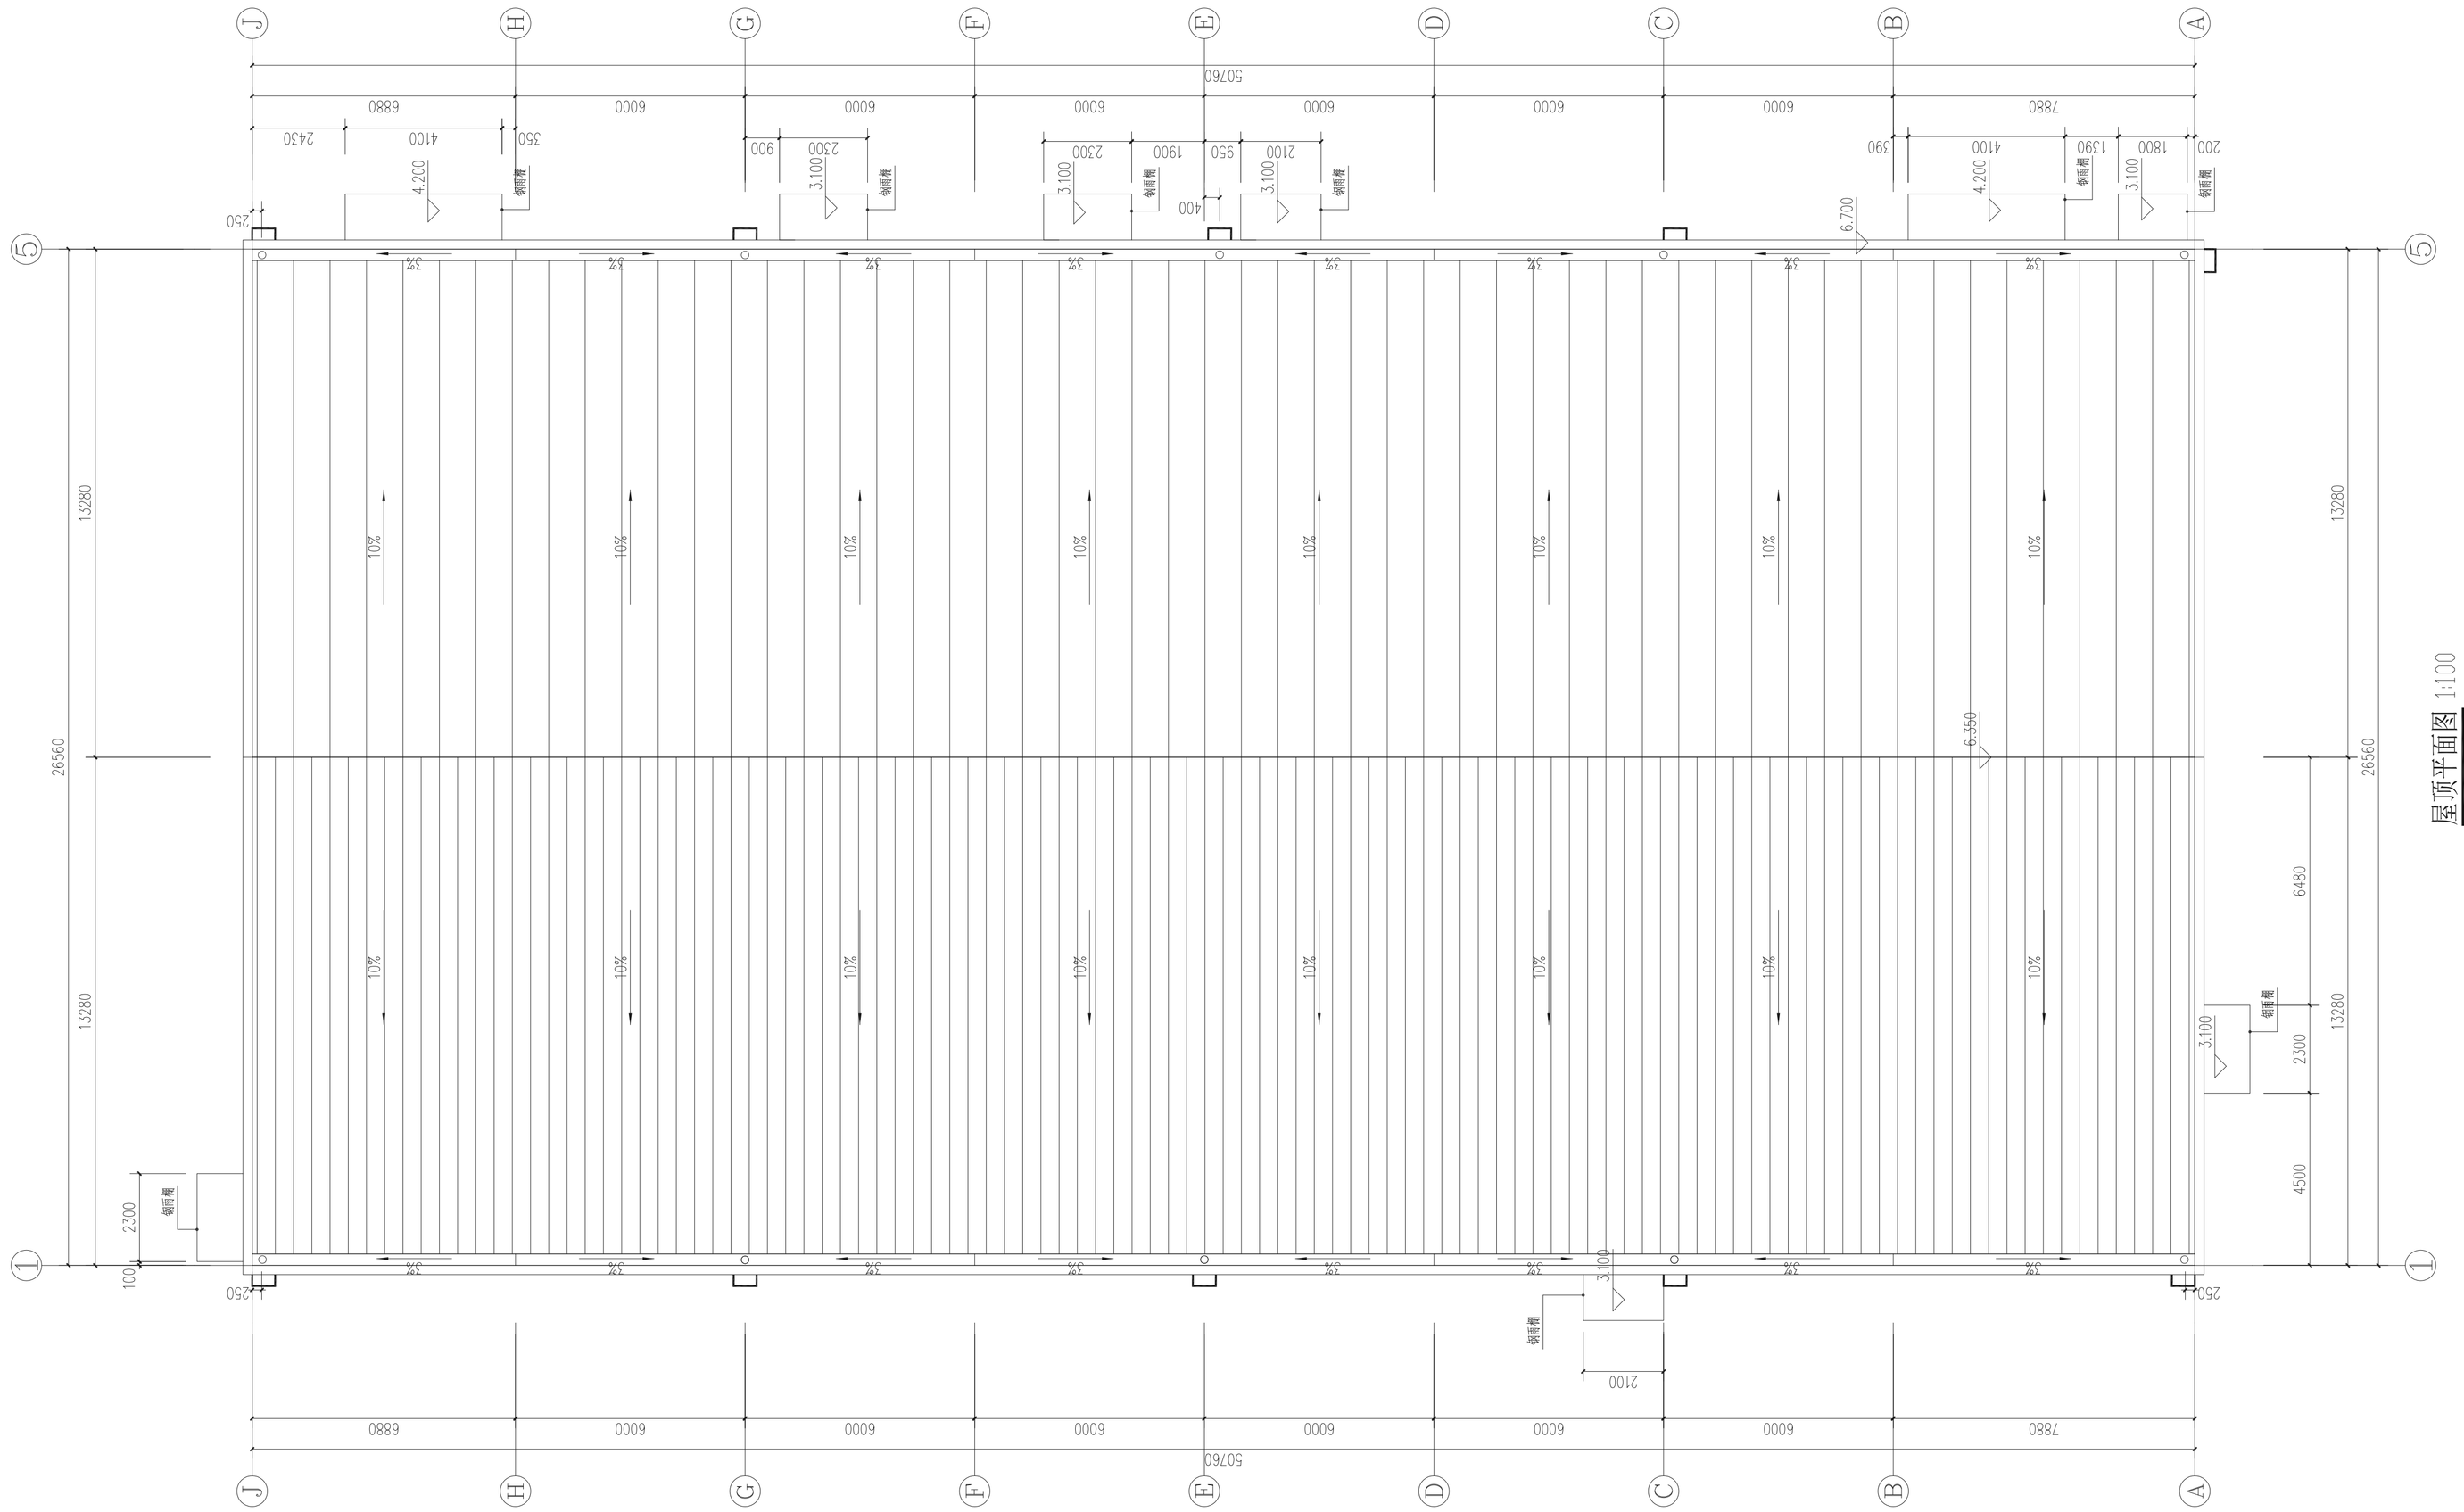

建基设计 CCPM ENGINEERING DESIGN since 1990

建基工程咨询有限公司
CCPM Engineering Consulting Co.,LTD.
证书编号：A241005571

版权所有 THIS DRAWING IS COPYRIGHT

施工时须以标注尺寸为准
CONTRACTORS SHALL WORK FROM FICURED DIMENSIONS ONLY

施工单位须现场核查尺寸
CONTRACTORS MUST CHECK ALL DIMENSIONS ON SIE

如有不符须立即通知设计单位
DISCREPANCIES MUST BR REPORTED IMMEDIATELY TO ARCHITECTS

特别声明：
本图未加盖我公司正式出图专用章时图纸无效，不得用于施工。
本图未经当地施工图审查机构审查通过，不得用于施工。

备注/NOTES

印鉴栏/SEAL

工程设计出图专用章
建基工程咨询有限公司
建筑工程 专业乙级　市政工程 行业乙级
人防工程 专业乙级　风景园林 专项乙级
商物粮行业批发与配送与物流仓储工程 专业乙级
有效期至：2027年11月18日　证书编号：A241005571
郑州市城乡建设局监制

中华人民共和国一级注册建筑师
姓 名：石占锋
注册号：4100557-004
有效期：至2025年06月01日

建设单位/CLIENT
洪县西岗镇人民政府

项目名称/PROJECT
2024年洪县西岗镇迁民村食品加工厂项目

项目编号/PROJECT NO.
CCPM/YZ-E13-JZ2024-0017

子项名称/ITEM
生产车间

审定 APPROVER	黄春晓	
审核 VERIFIER	石占锋	
项目负责人 PROJECT DIRECTOR	石占锋	
专业负责人 DISCIPLINE HEAD	师海丽	
校对 PROOFREADER	师海丽	
设计 DESIGNER	张恒瑜	
制图 DRAWING	张恒瑜	

图名/DRAWING TITLE
屋顶平面图

设计阶段 STAGE	施工图	图号 SHEET NO.	05
专业 DISCIPLINE	建筑	比例 SCALE	1:100
日期 DATE	2024.05	版次 VERSION	A版