




版(如有 THIS DRAWING IS COPYRIGHTED BY THE DRAWING BOARD) 凡有
此图者均须标注此方为单
CONTRACTORS SHALL WORK FROM FOLIOED DIMENSIONS ONLY
施工者必须按图施工
CONTRACTORS MUST CHECK ALL DIMENSIONS ON SITE
如有不符请立即通知设计单位
DESIGNER/ARCHITECT MUST BE REPORTED IMMEDIATELY TO ARCHITECT
特别声明:
本图未经设计单位正式出图前,用此图做图纸或模,不得用于施工
本图未经设计单位同意擅自复制或修改,不得用于施工。

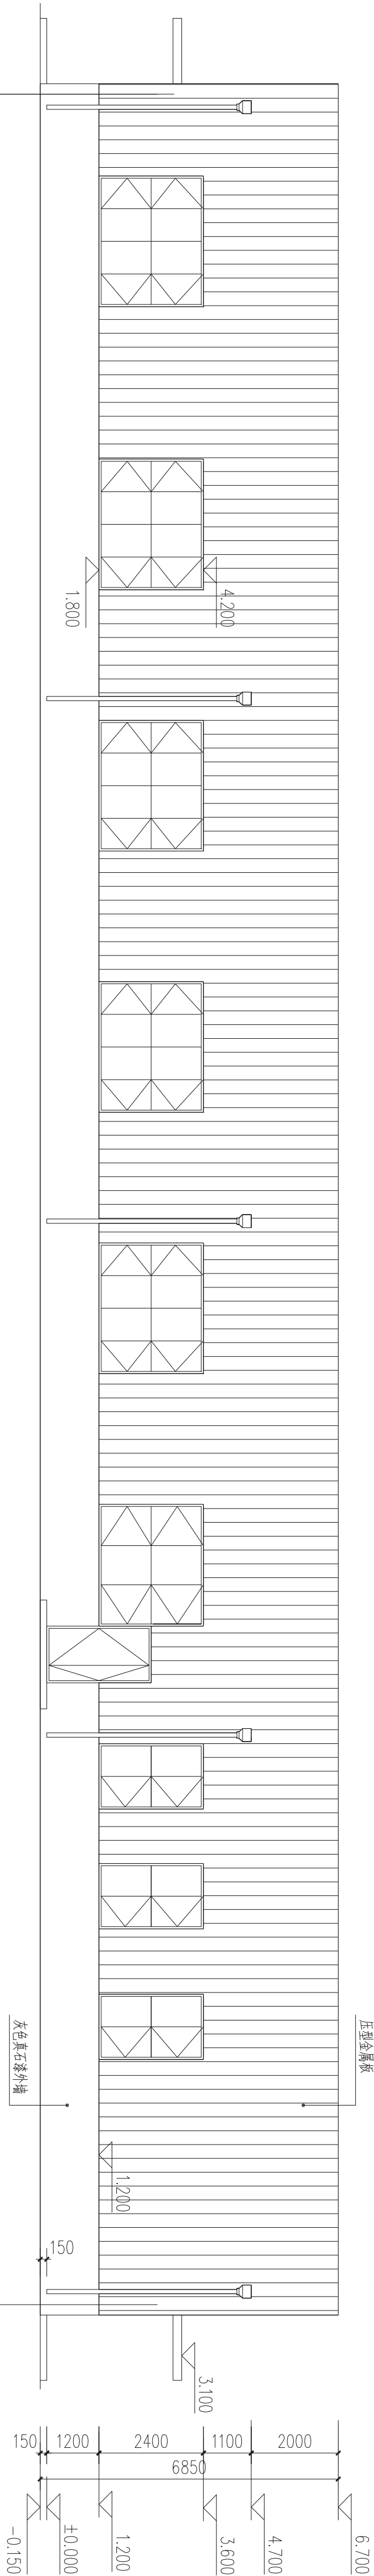


②A立面图 1:100

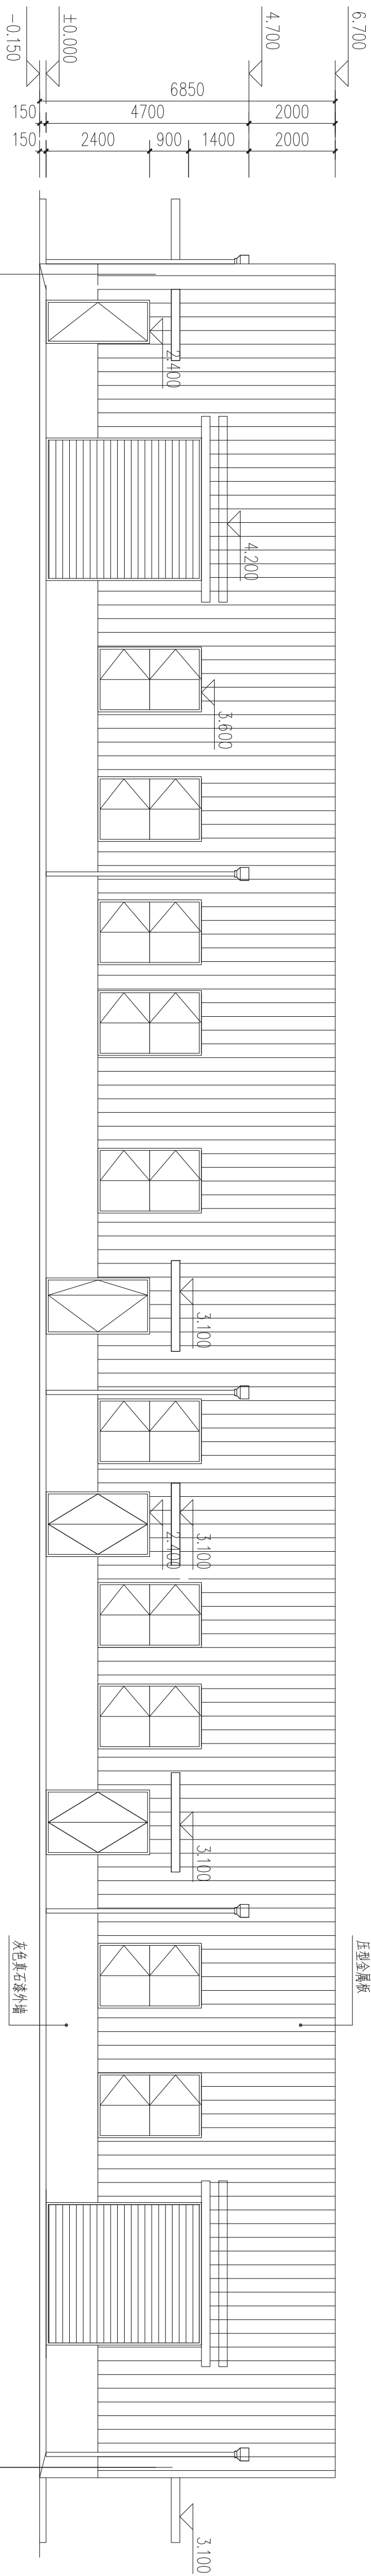

②A、J立面图 1:100

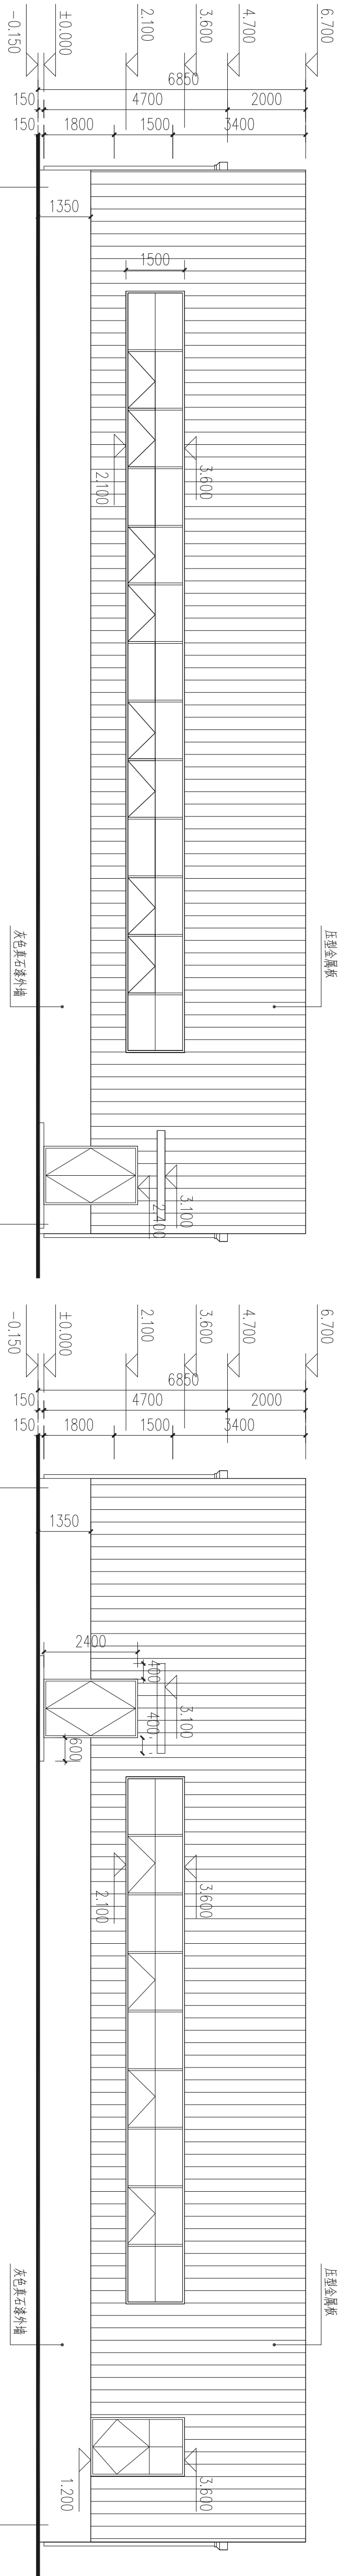

①②⑤立面图 1:100

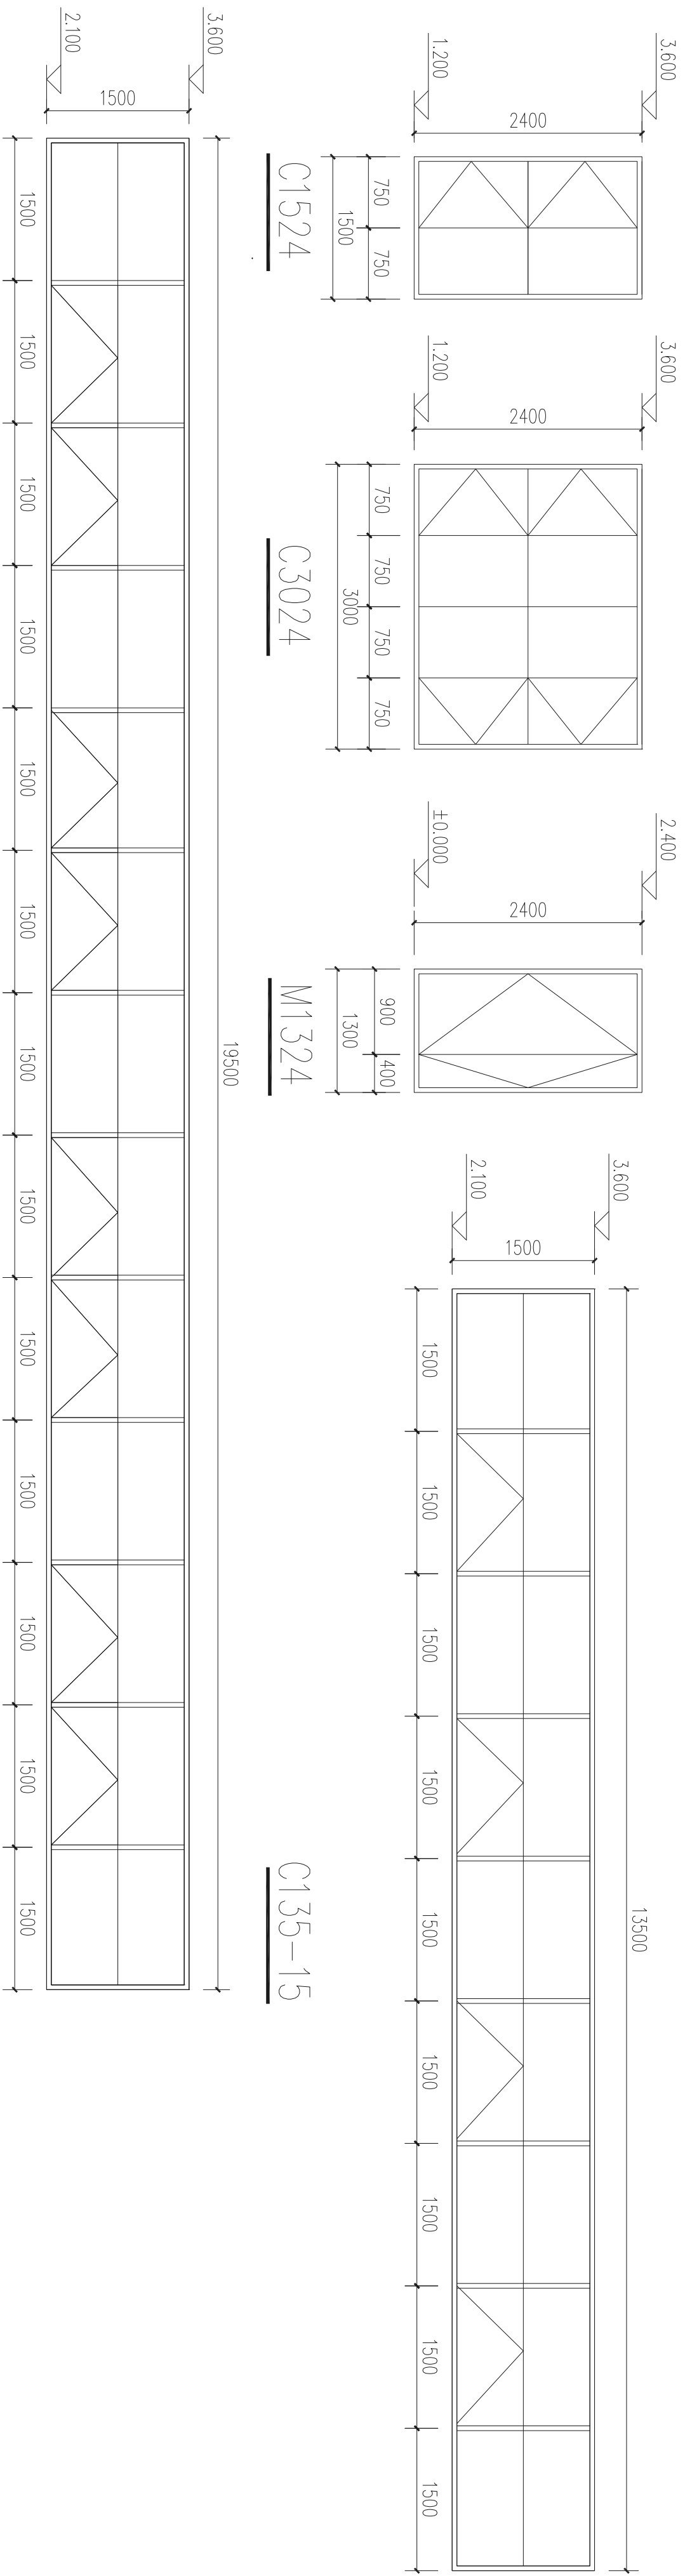⑤²①立面图 1:100

C195-15

建设单位/建设单位										淇县乡村振兴局									
项目名称/PROJECT NAME										淇县乡村振兴局									
2024年度乡村振兴帮扶资金项目										淇县乡村振兴局									
项目编号/PROJECT NO.										淇县乡村振兴局									
CPM/EI-3-AZ2024-0017										淇县乡村振兴局									
子项名称/ITEM										生产车间									
负责人/RESPONSIBLE										黄晓晓									
项目经理/PROJECT MANAGER										石占峰									
项目负责人/PROJECT LEADER										石占峰									
车辆负责人/VEHICLE CHARGE										石占峰									
设计师/DESIGNER										张恒楠									
审核人/REVIEWER										张恒楠									
制图/DRAWING										张恒楠									
标题/DRAWING TITLE										立面图									
设计阶段/DESIGN PHASE										施工图									
专业/PROFESSION										建筑									
日期/DATE										2024.05									
版本/VERSION										首次									