

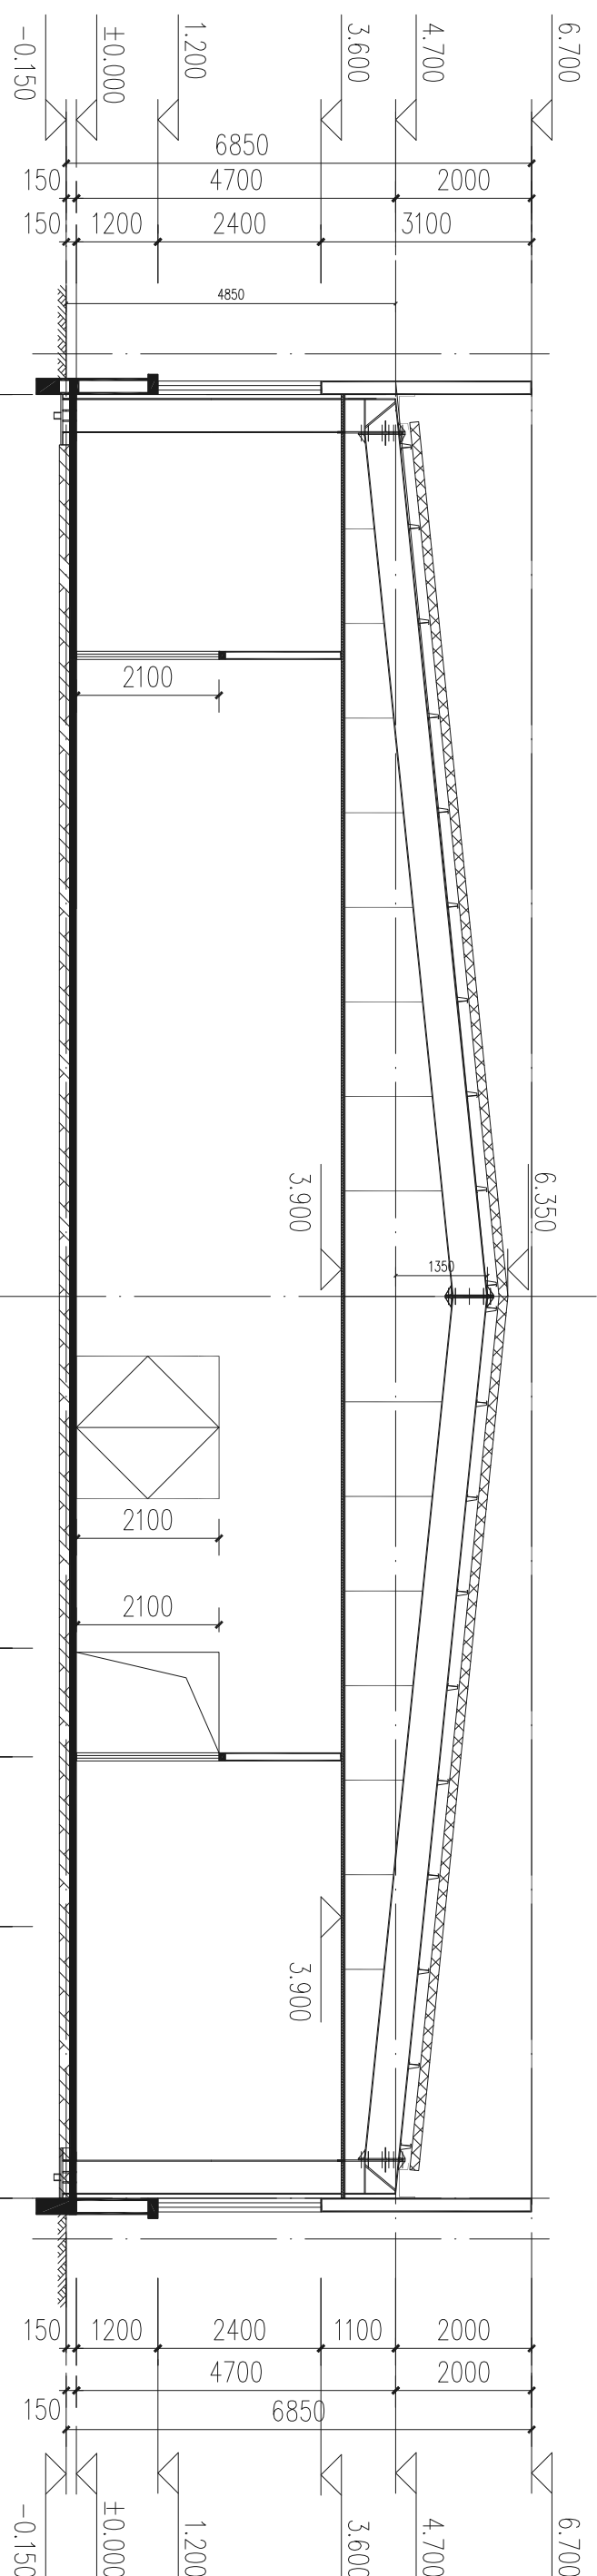



版放效有 THIS DRAWING IS COPY-RIGHT
施工時須按註大尺寸為
CONTRACTORS SHALL WORK FROM FLOORED DIMENSIONS ONLY
施工單位須按大
CONTRACTORS MUST CHECK ALL DIMENSIONS ON SITE
如不符須立即通知計量
DISCREPANCIES MUST BE REPORTED IMMEDIATELY TO ARCHITECTS
特再申明：
本圖未註及工程圖正表出圖時間暫均照圖生效，不得用于施工。
本圖未註及工程圖正表出圖時間暫均照圖生效，不得用于施工。
备注/NOTES

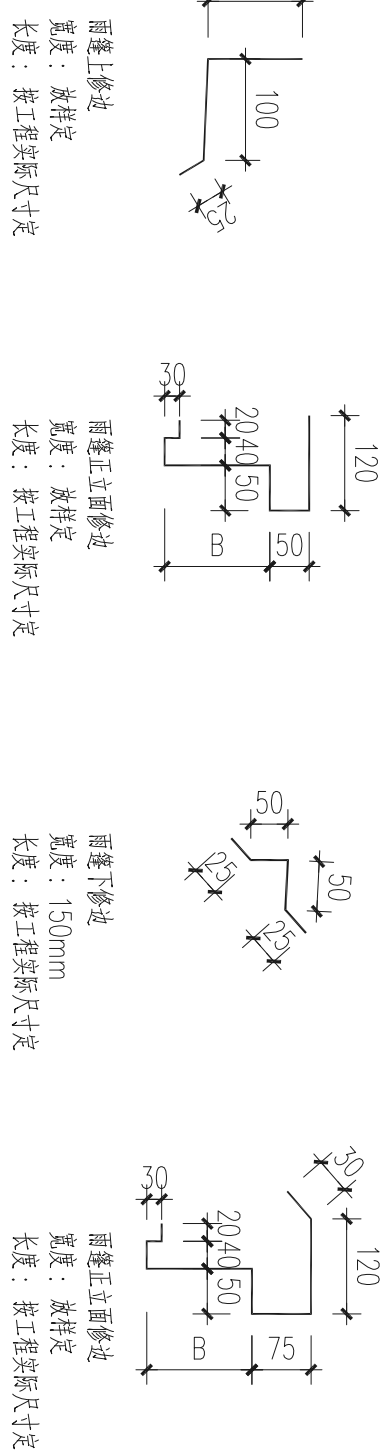


1-1剖面图 1:100

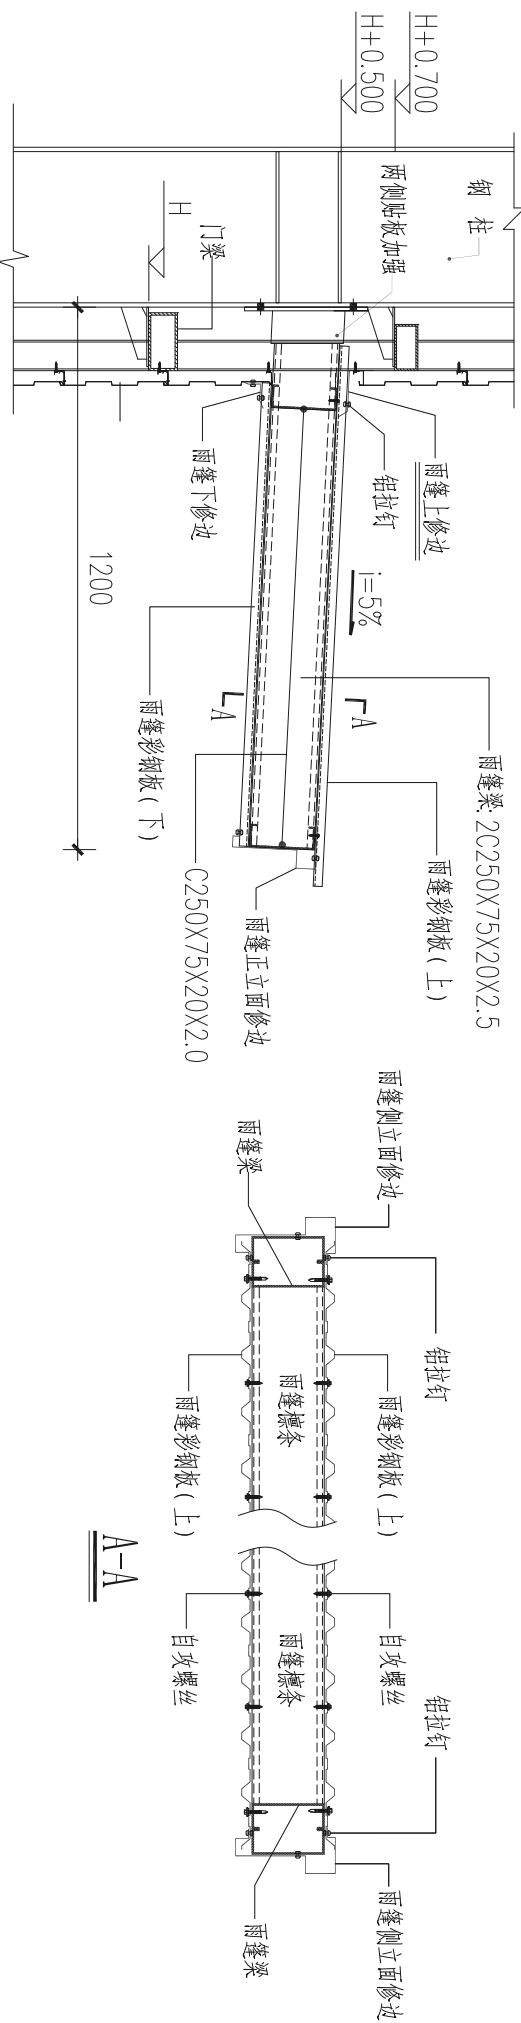


雨篷大样图

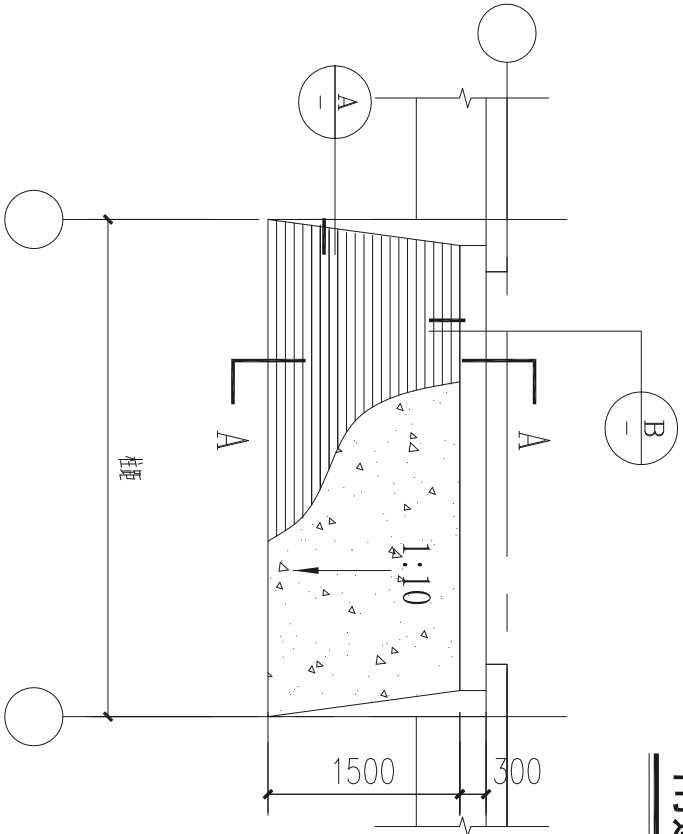

门坡道大样

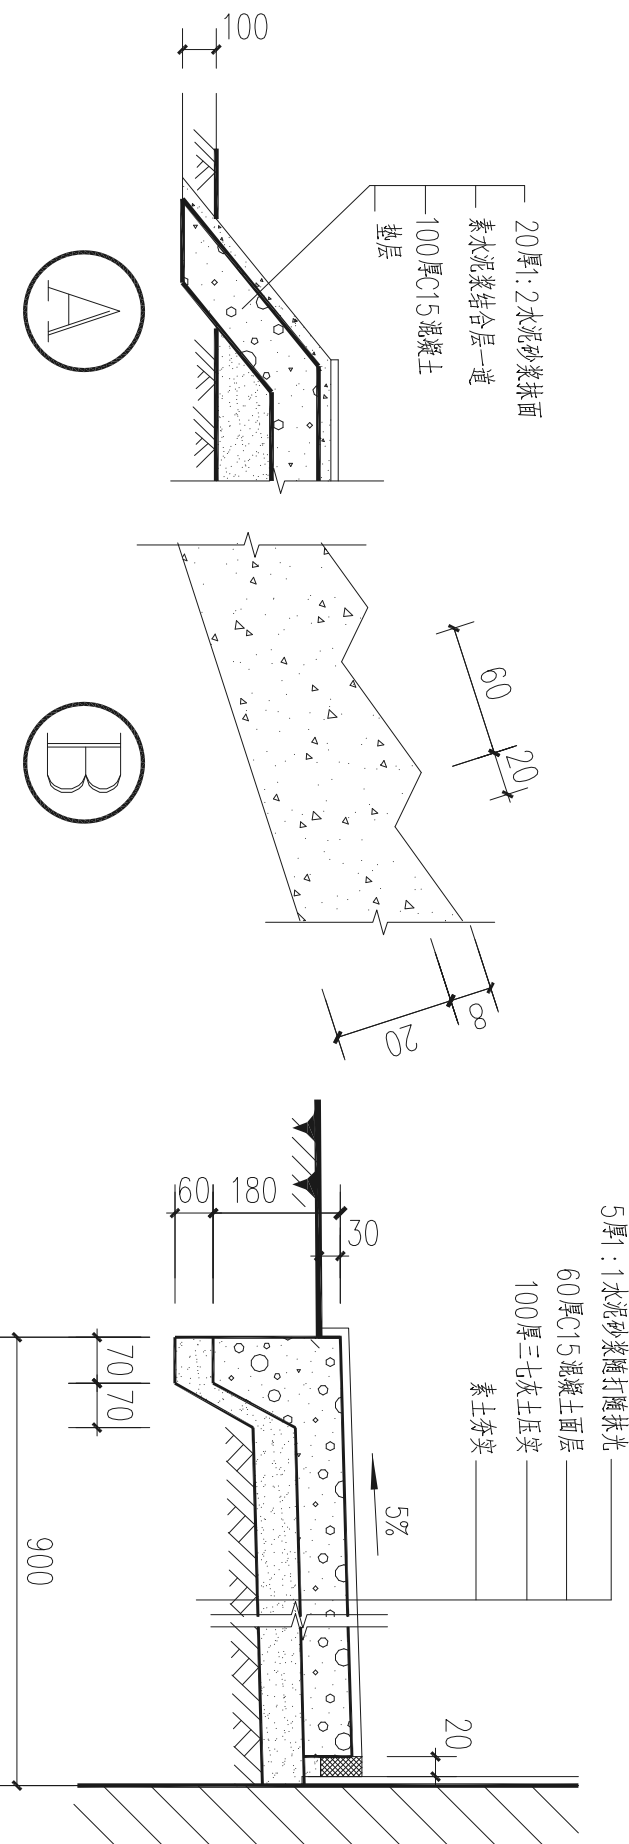


室外散水

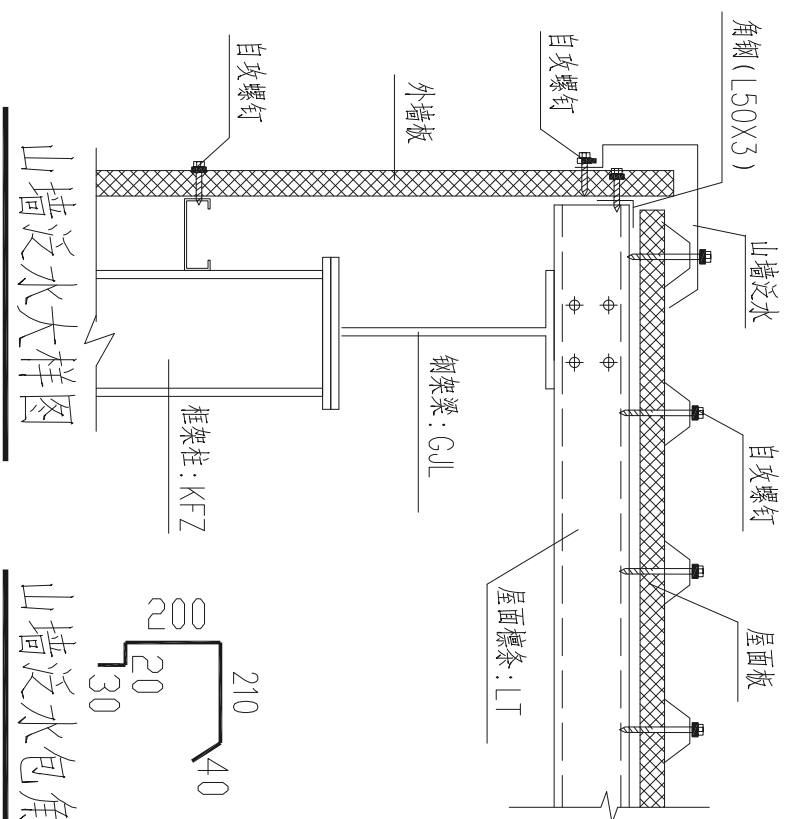


山墙泛水大样图

山墙泛水包角

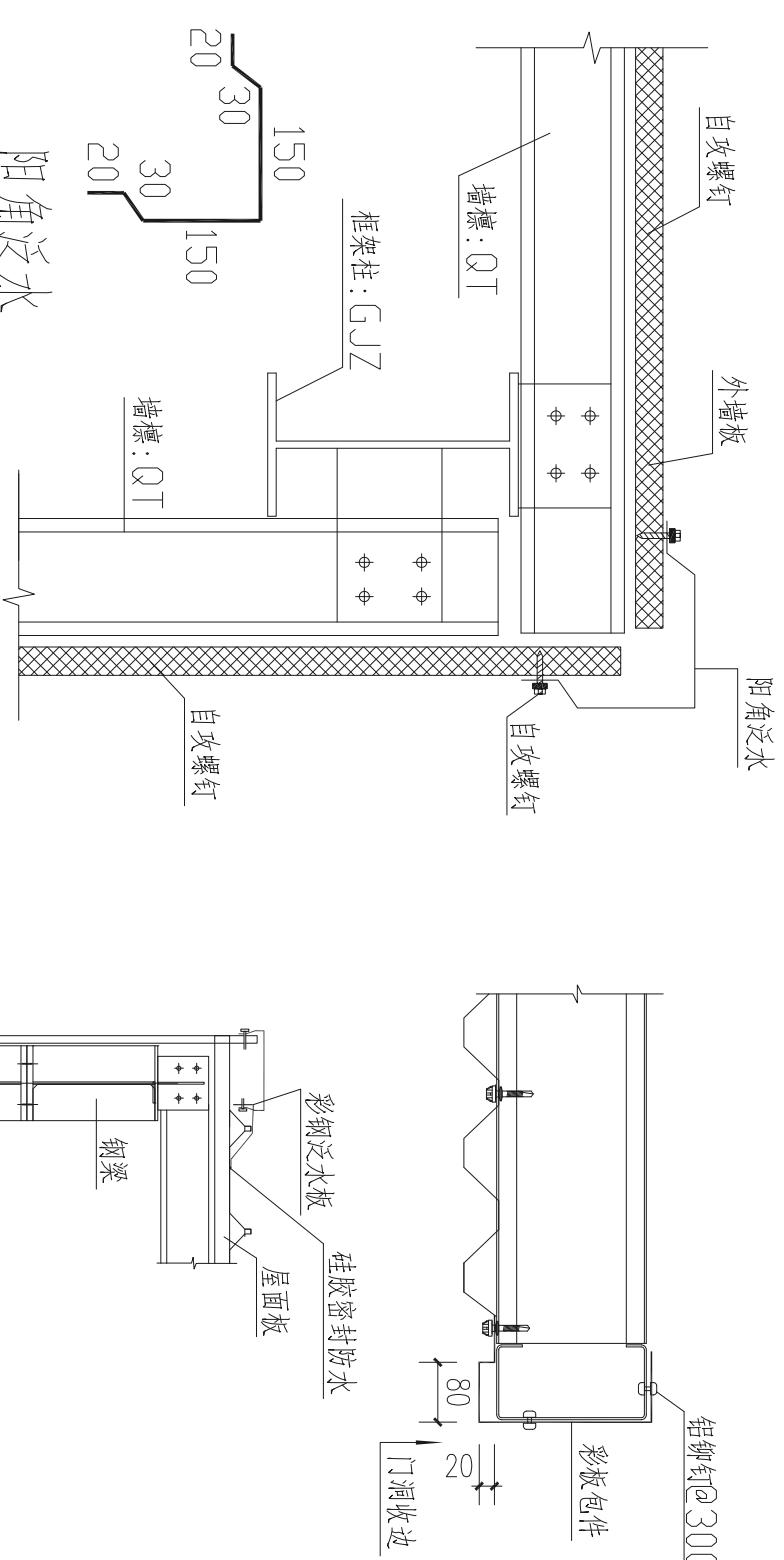


阳角泛水

阳角处泛水大样图

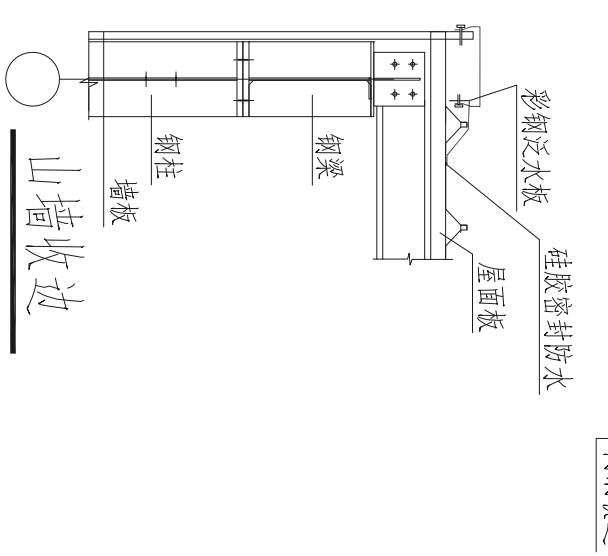


山墙收边

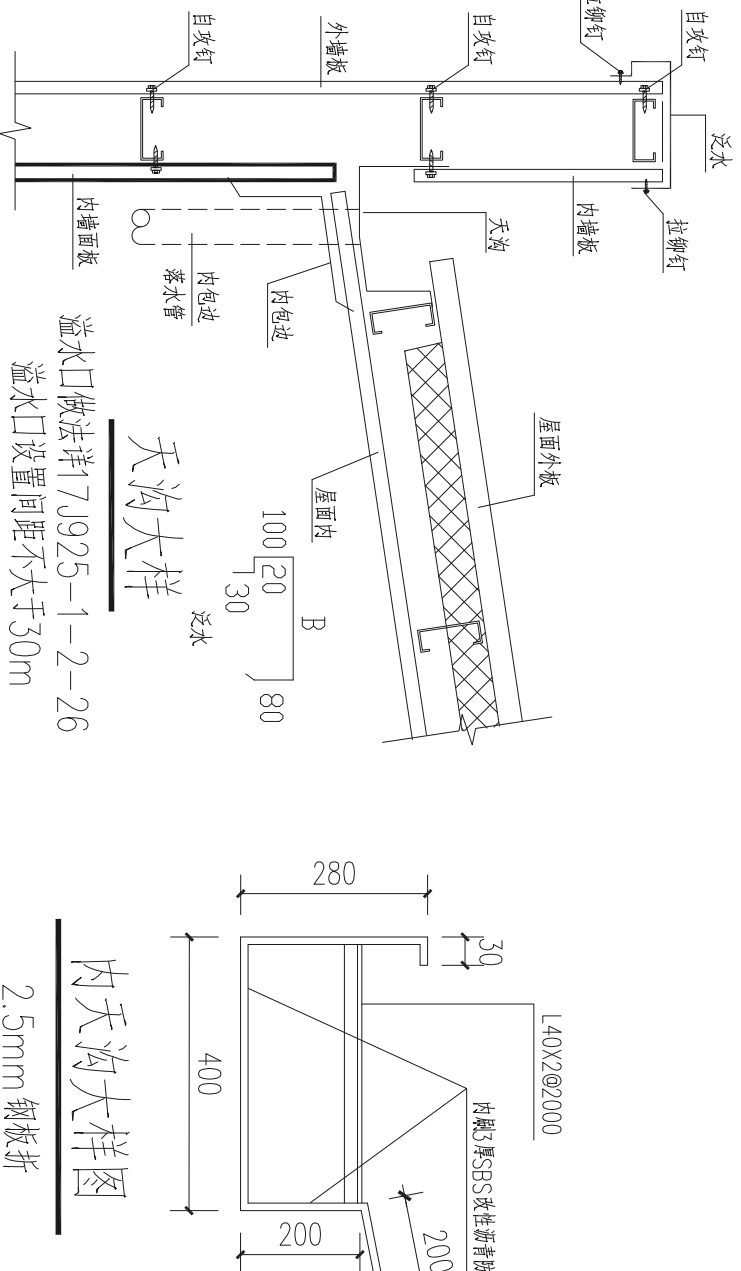


人肉人件

區桂木樹天內

2.5mm 钢板拼

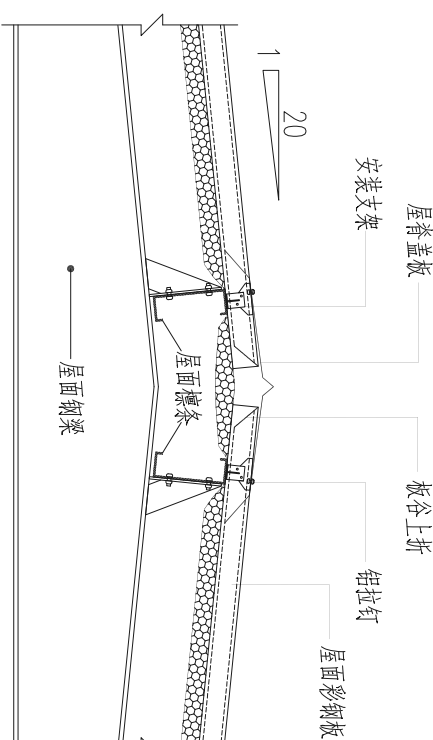

1870

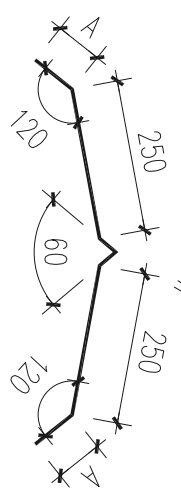

宽度: $\leq 600\text{mm}$
长度: 以开间尺寸
A: 由屋面板型子定
屋脊盖板

[illegible]