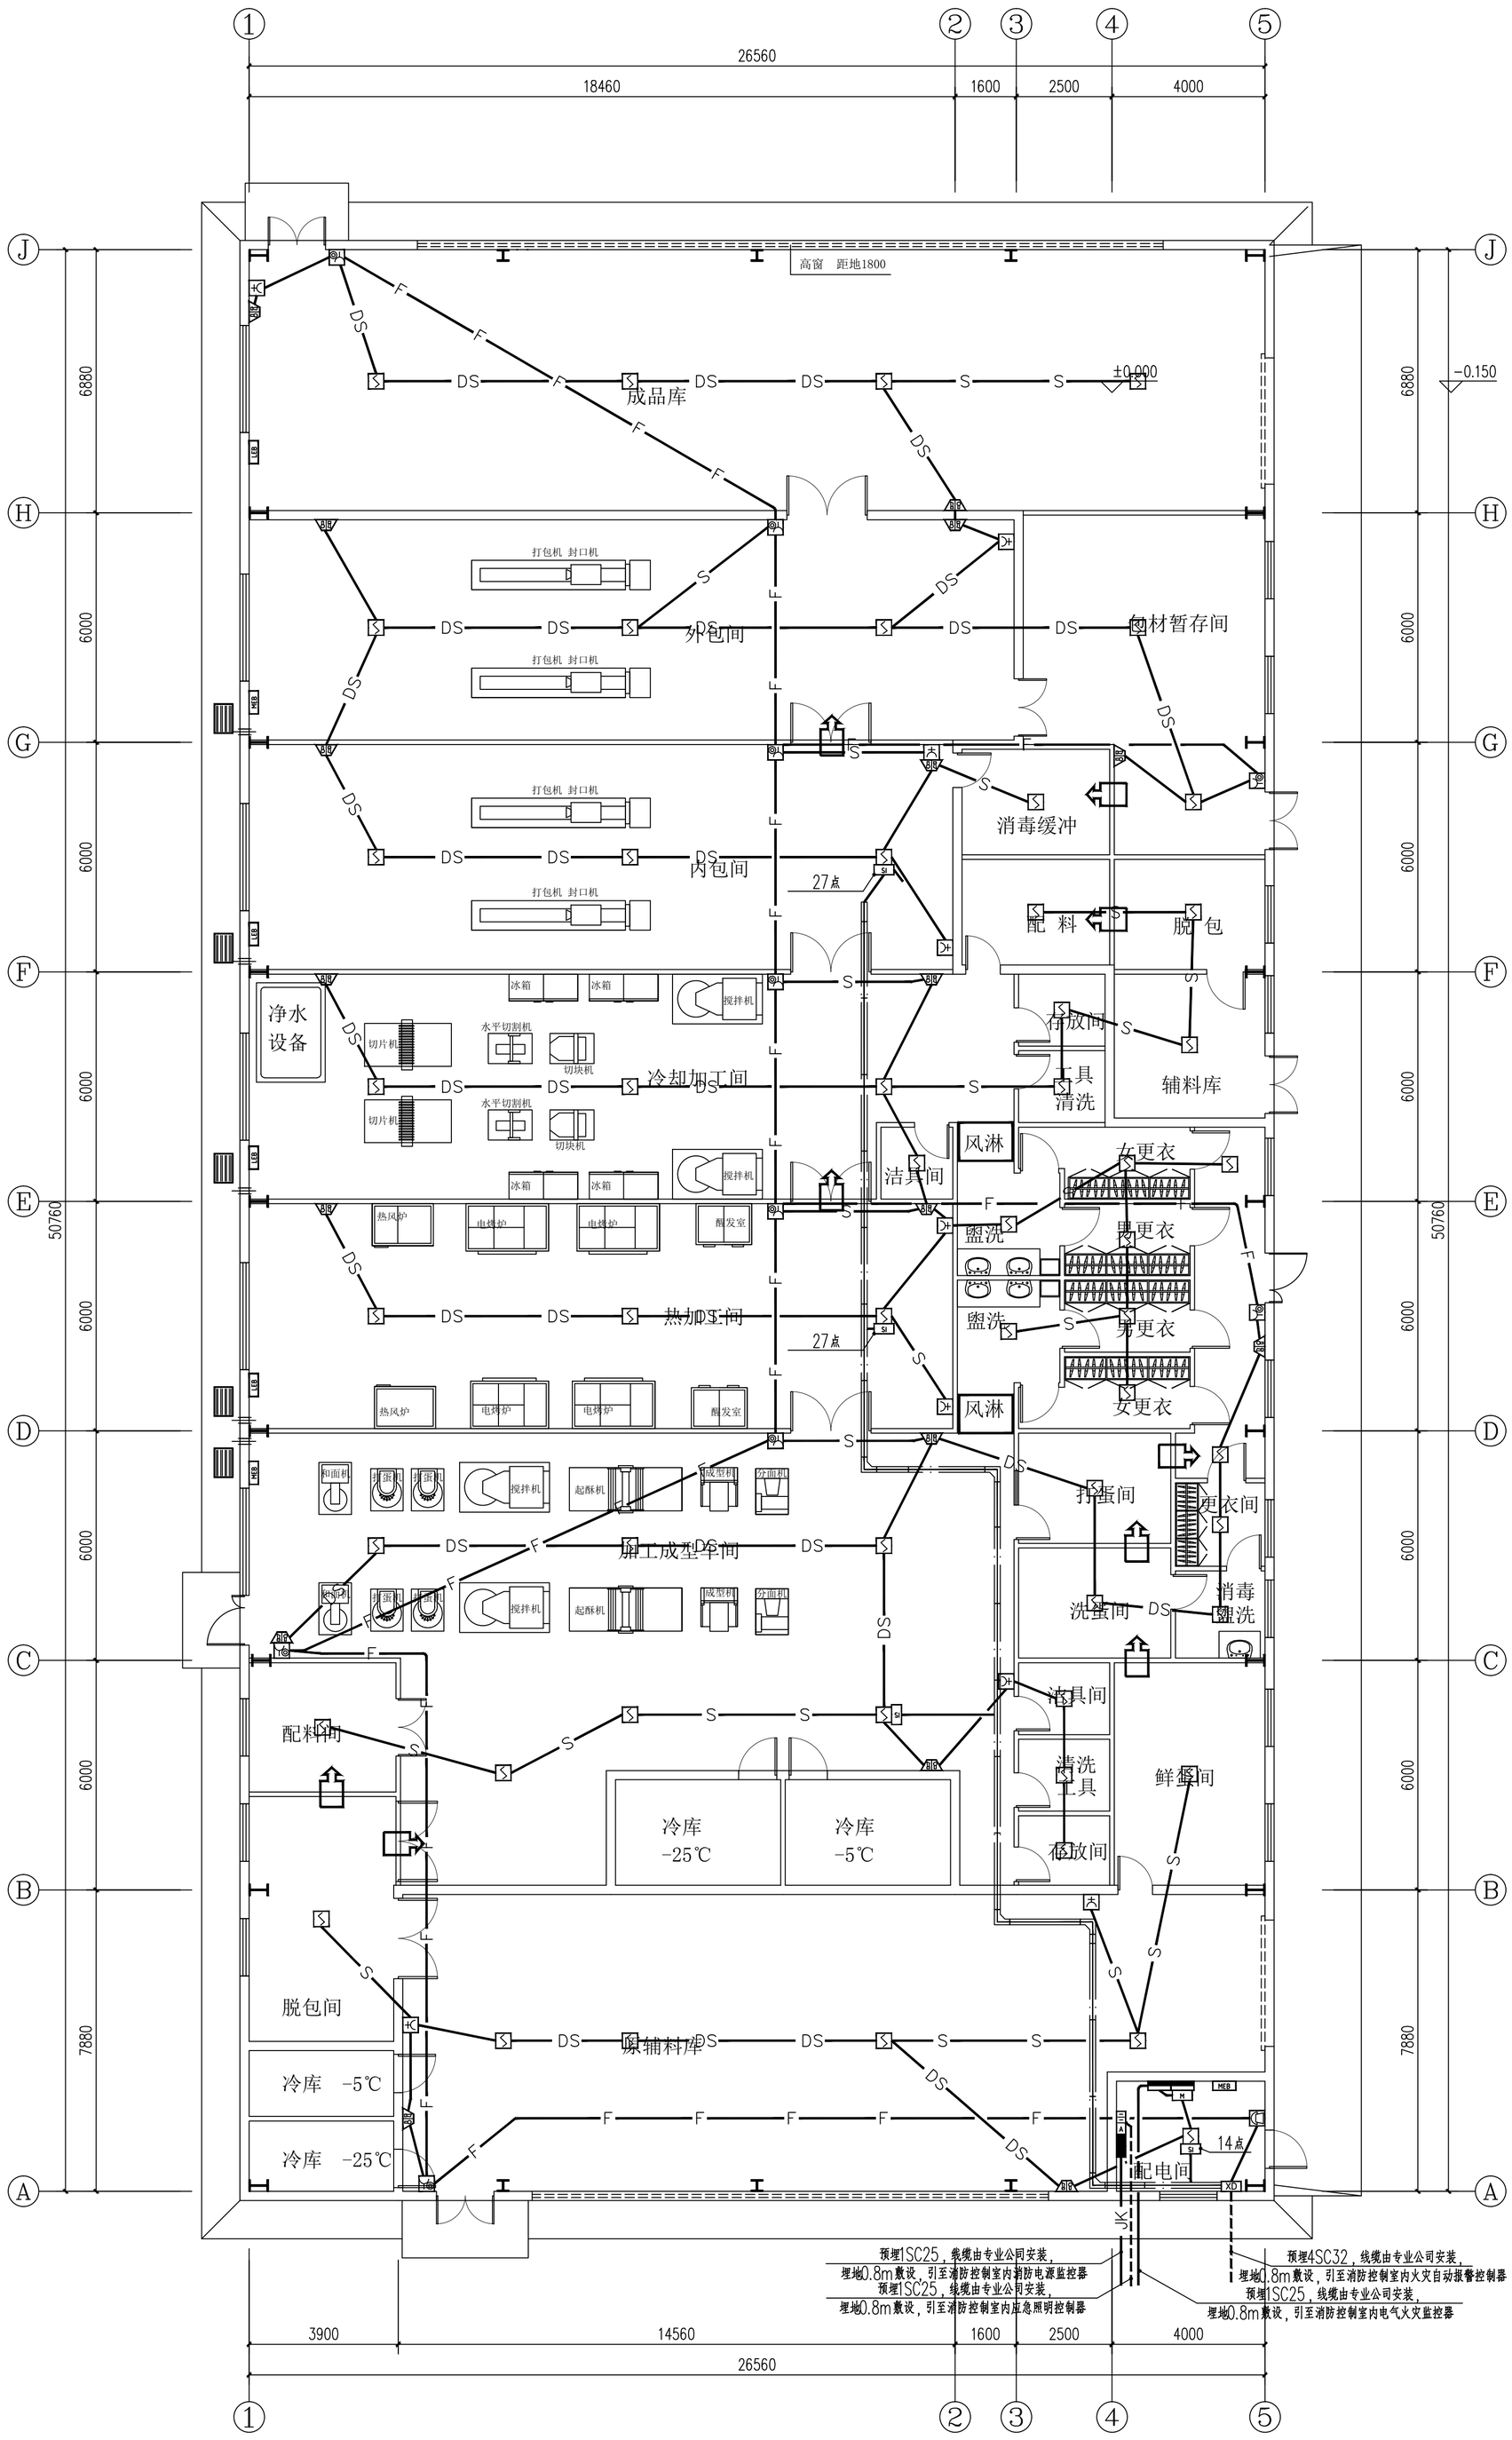

首层弱电布置平面图 1:100

建基设计
CCPM ENGINEERING DESIGN
建基工程咨询有限公司
CCPM Engineering Consulting Co.,LTD.
证书编号：A24105571

版权所有 THIS DRAWING IS COPYRIGHT
施工时请以标注尺寸为准
CONTRACTORS SHALL WORK FROM FIGURED DIMENSIONS ONLY
施工单位须现场核查尺寸
CONTRACTORS MUST CHECK ALL DIMENSIONS ON SIE
如有不符须立即通知设计单位
DISCREPANCIES MUST BR REPORTED IMMEDIATELY TO ARCHITECTS
特别声明：
本图未经建设单位同意不得转载或泄露，不得用于施工。
本图未经当地规划工程管理机构审查通过，不得用于施工。
备注/NOTES

印鉴栏/SEAL

工程设计出图专用章
建基工程设计出图专用章
建基工程咨询有限公司
建筑工程 专业乙级 市政工程 行业乙级
人防工程 专业乙级 风景园林 专项乙级
商物搬行业批发与配送与物流仓储工程 专业乙级
有效期至：2027年11月10日 证书编号：A24105571
郑州市城乡建设局监制

建设单位/CLIENT
洪县西岗镇人民政府

项目名称/PROJECT
2024年洪县西岗镇迁民村食品加工厂项目

项目编号/PROJECT NO.
CCPM/YZ-E13-JZ2024-0017

子项名称/ITEM
生产车间

审定 APPROVER	黄春晓	
审核 VERIFIER	苏洺归	
项目负责人 PROJECT DIRECTOR	石占锋	
专业负责人 DISCIPLINE HEAD	苏洺归	
校对 PROOFREADER	钱育东	
设计 DESIGNER	胡有振	
制图 DRAWING	胡有振	

图名/DRAWING TITLE
首层弱电布置平面图

设计阶段 STAGE	施工图	图号 SHEET NO.	19
专业 DISCIPLINE	电气	比例 SCALE	1:100
日期 DATE	2024.05	版次 VERSION	A版