





-
- 1#6
100
1000
8#@200
310
200
压顶 墙厚200
配筋4#12, 柱6#200
外墙墙顶压顶

基础短柱配筋明细表					
基础编号	短柱尺寸		角 筋	基础短柱箍筋 (b 侧肢数×h 侧肢数)	基础短柱侧边中穿筋
	b (X向)	h (Y向)		b 侧	h 侧
DJP01	1100	950	4 Φ 20	4 Φ 8@100 (4×4)	5 Φ 20 5 Φ 20
DJP02	500	500	4 Φ 20	4 Φ 8@100 (4×4)	2 Φ 18 2 Φ 18

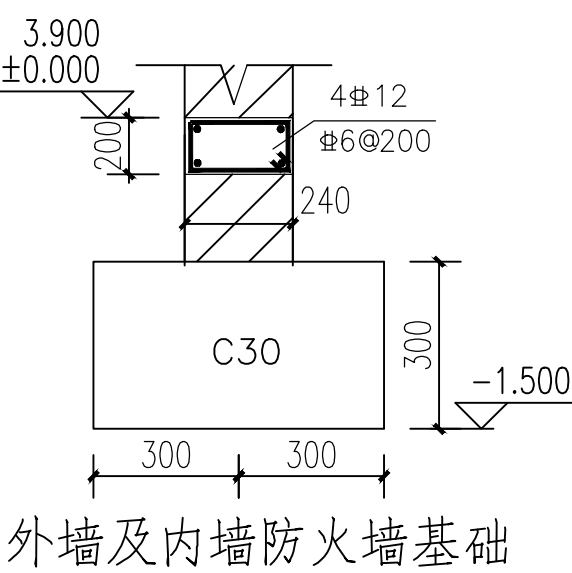

位置见建施
当砌筑砂浆尚未硬化时，砌筑高度不得超过1.5M。
标高3.900m用于内墙防火墙

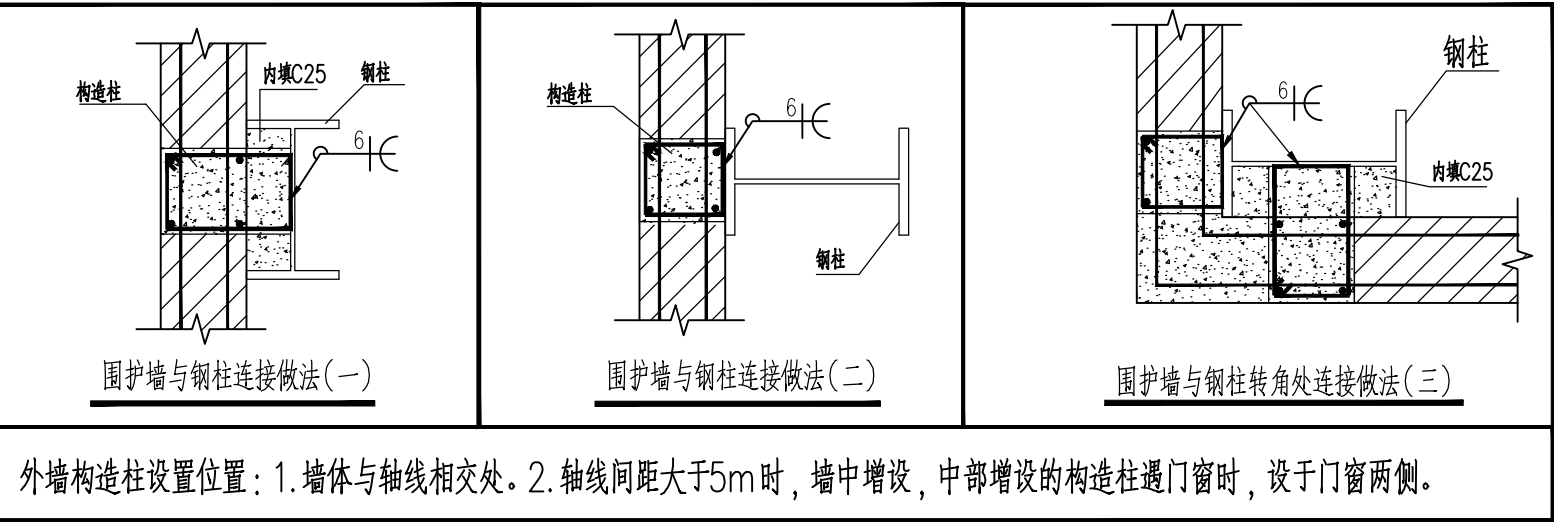[illegible]