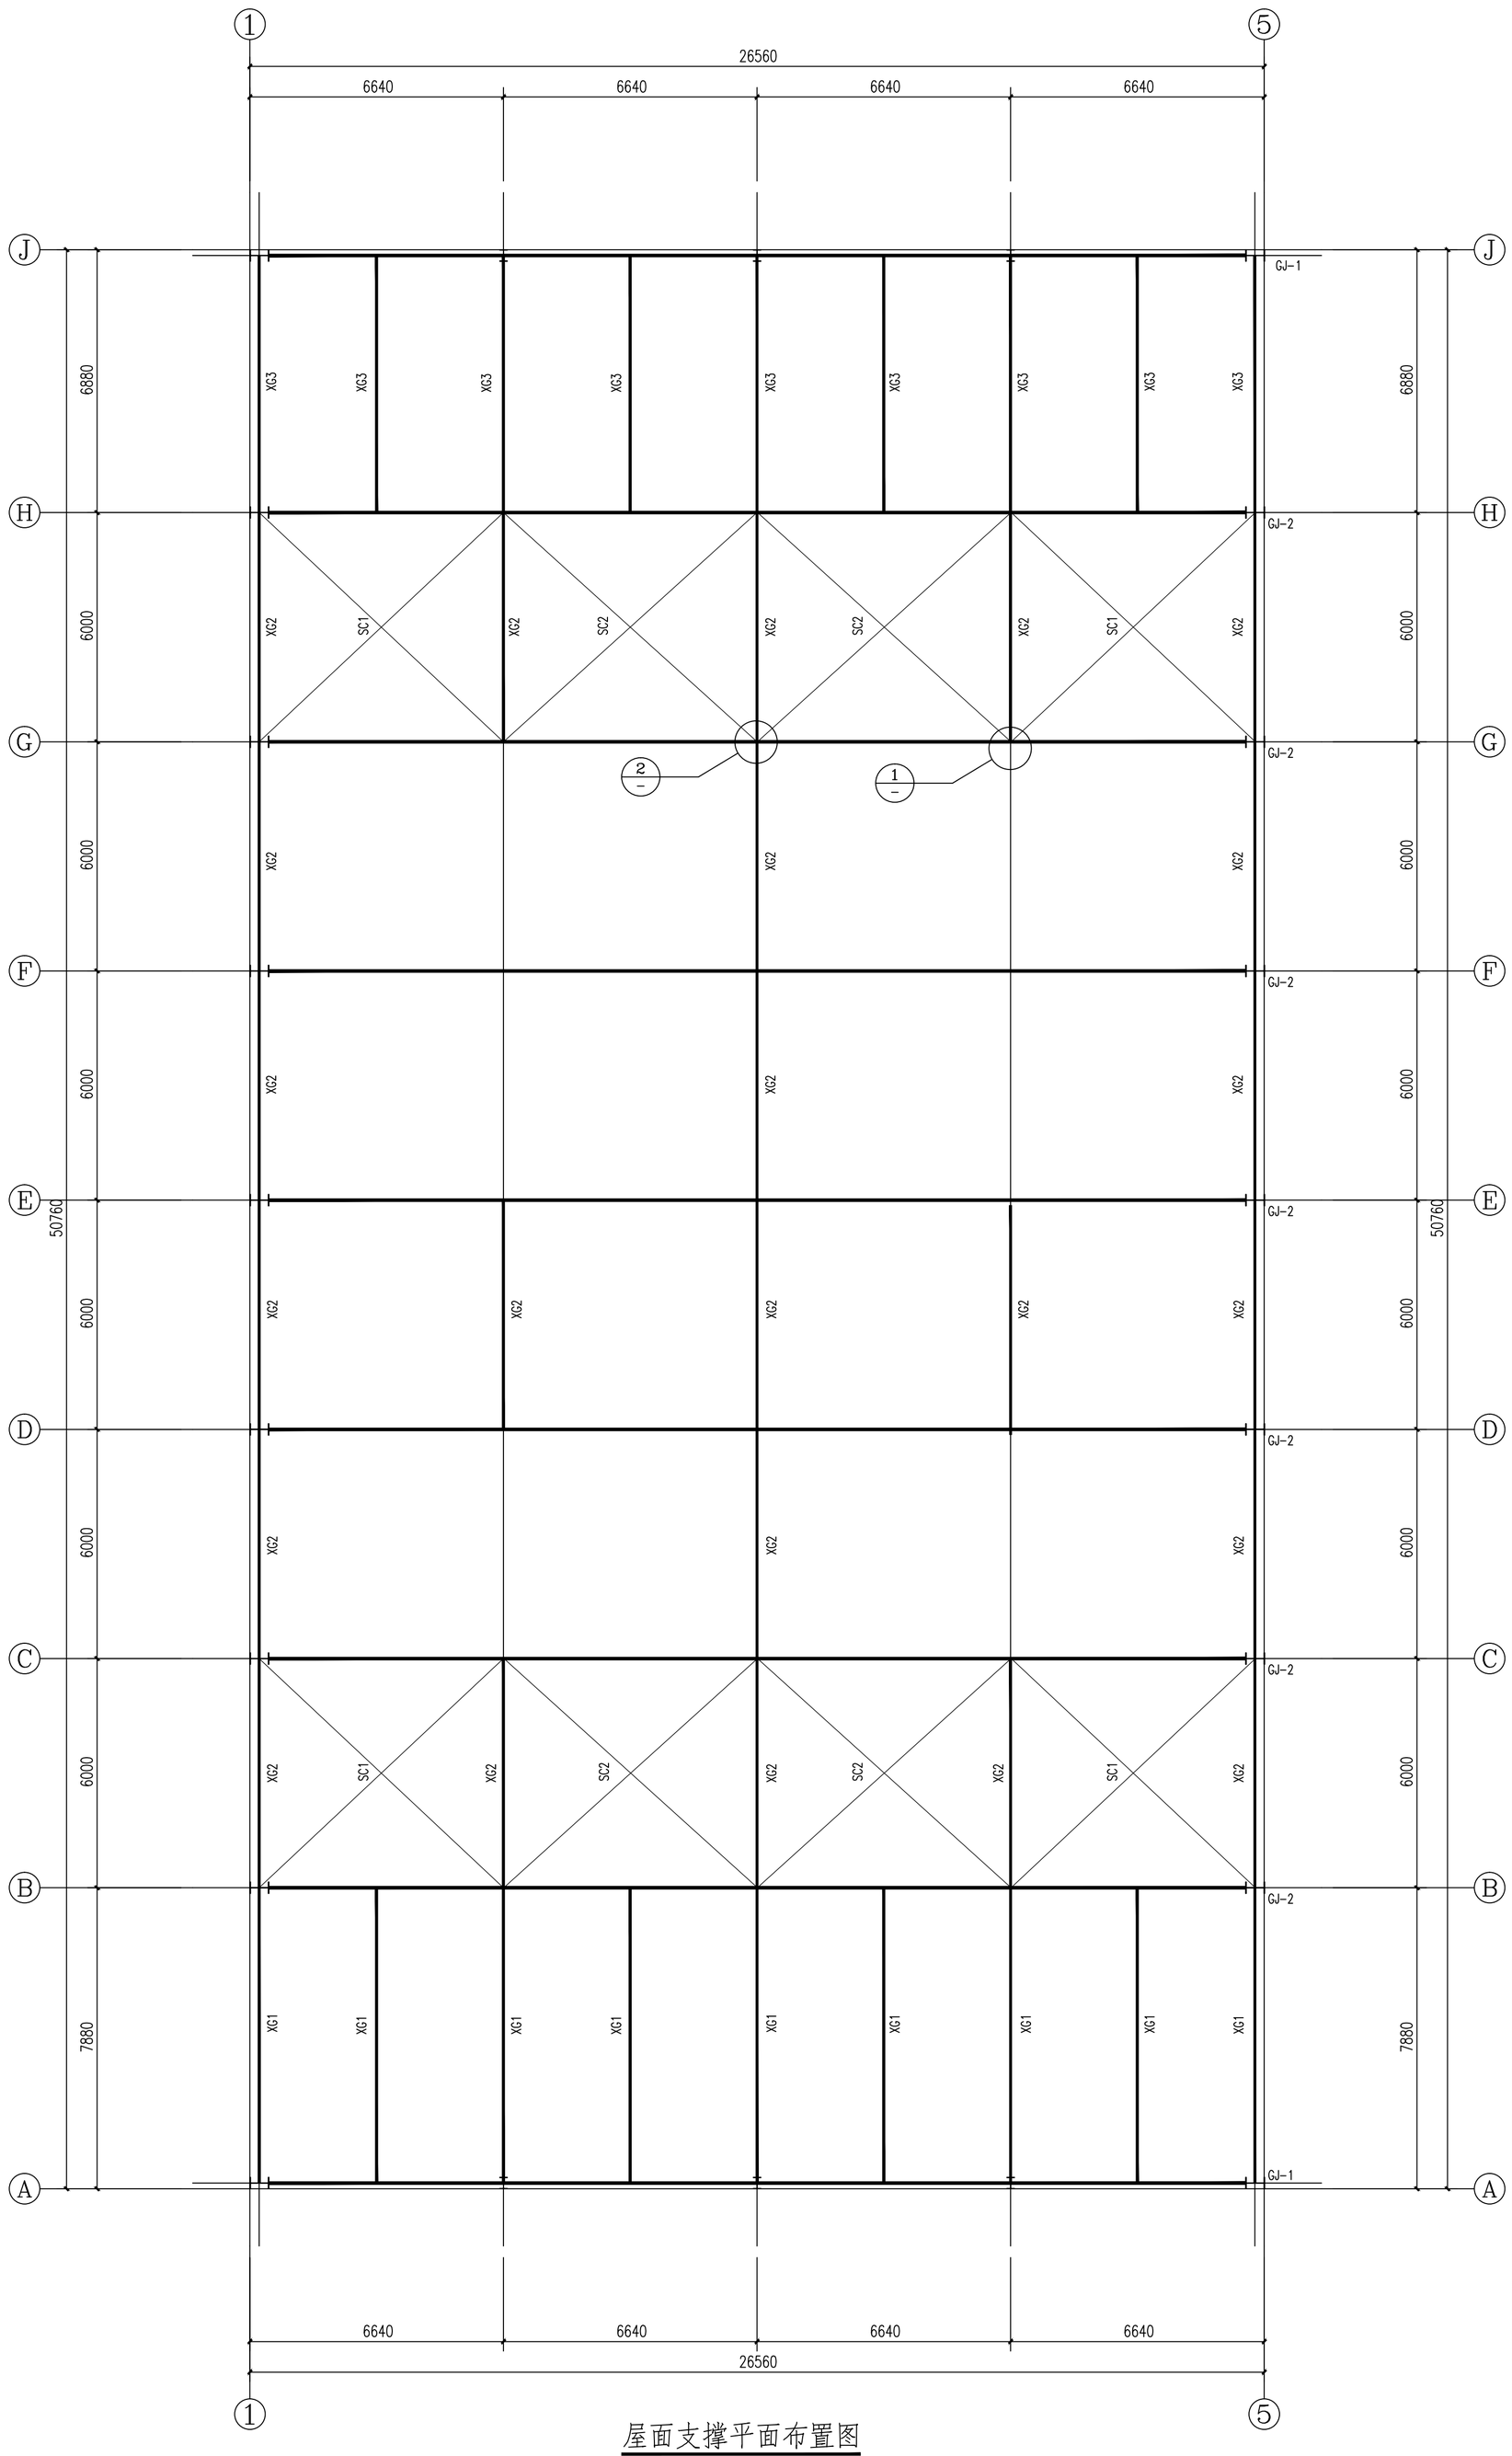

屋面支撑平面布置图

设计编号	构件规格	材质	备注
SC	ϕ25圆钢	Q235B	
XG1、3	D140X4.5圆管	Q235B	
XG2	D121X4.0圆管	Q235B	

工程设计出图专用章
印鉴编号SE
建筑工程 专业乙级 市政工程 行业乙级
人防工程 专业乙级 风景园林 专项乙级
商物银行业批发与配送与物流仓储工程 专业乙级
有效期至：2027年11月16日 证书编号：A241005571
郑州市城乡建设局监制

中华人民共和国一级注册结构工程师
姓名：成立新
注册号：410557-S004
有效期：至2025年06月30日

建设单位/CLIENT
淇县西岗镇人民政府

项目名称/PROJECT
2024年淇县西岗镇迁民村食品加工厂项目

项目编号/PROJECT NO.
CCPM/YZ-E13-JZ2024-0017

子项名称/ITEM
生产车间

审定 APPROVER	黄春晓		
审核 VERIFIER	成立新		
项目负责人 PROJECT DIRECTOR	石占锋		
专业负责人 DISCIPLINE HEAD		成立新	
校对 PROOFREADER		陈耀文	
设计 DESIGNER		王照辉	
制图 DRAWING		王照辉	

图名/DRAWING TITLE
屋面支撑平面布置图

设计阶段 STAGE	施工图	图号 SHEET NO.	08
专业 DISCIPLINE	结构	比例 SCALE	1:100
日期 DATE	2024.05	版次 VERSION	A版

建基设计 CCPM ENGINEERING DESIGN ESTABLISHED IN 1995
建基工程咨询有限公司
CCPM Engineering Consulting Co.,LTD.
证书编号：A241005571

版权所有 THIS DRAWING IS COPYRIGHT
施工时请以标注尺寸为准
CONTRACTORS SHALL WORK FROM FIGURED DIMENSIONS ONLY
施工单位务必核对尺寸
CONTRACTORS MUST CHECK ALL DIMENSIONS ON SITE
如有不符请立即通知设计单位
DISCREPANCIES MUST BE REPORTED IMMEDIATELY TO ARCHITECTS
特别声明：
未经本公司正式出图专用章和图纸会签，不得用于施工。
未图未经当地施工图审查机构审查通过，不得用于施工。
备注/NOTES