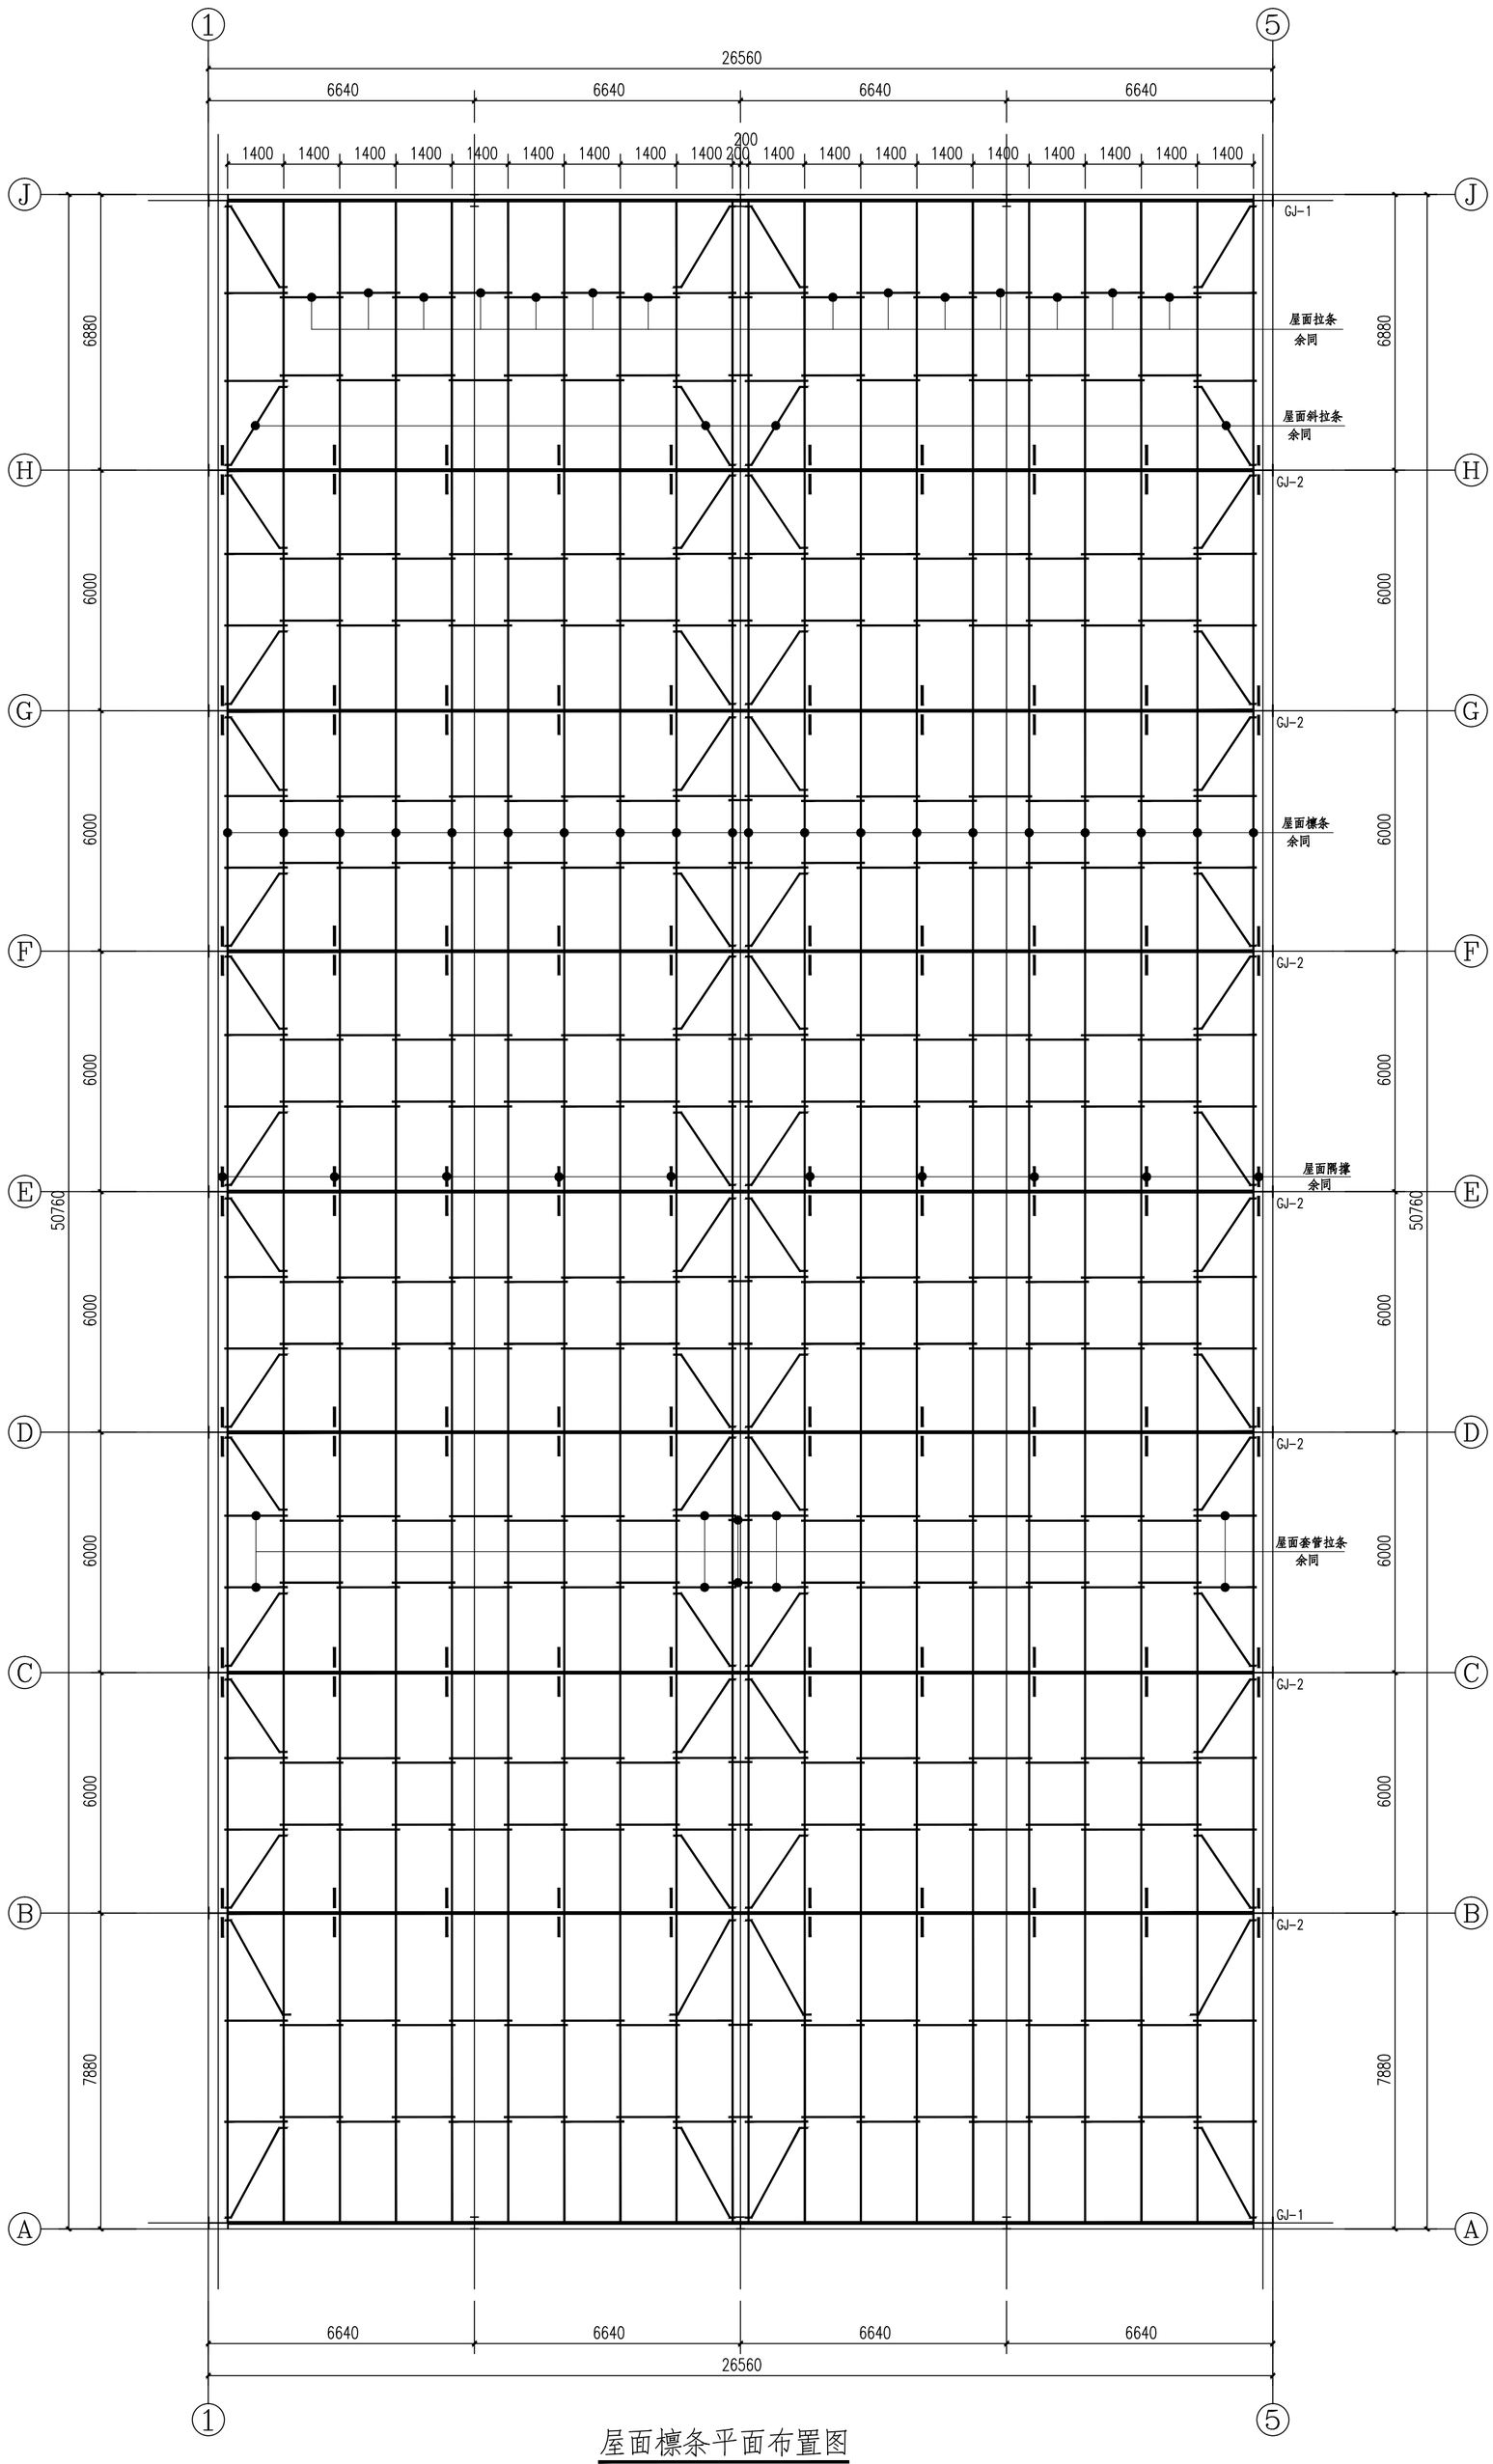

设计编号	构件规格	材质	备注
屋面边跨檩条	C280X80X20X2.5	Q235B	
屋面中跨檩条	C220X75X20X2.5	Q235B	
隅撑	L50X5.0角钢	Q235B	
屋面拉条	ø12圆钢	Q235B	
屋面套管拉条	ø12圆钢+D32X3.0圆管	Q235B	
屋面斜拉条	ø12圆钢	Q235B	

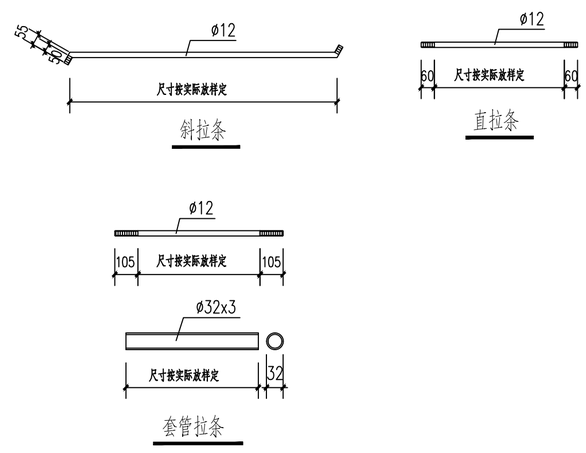

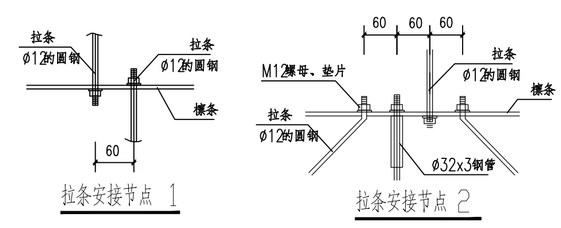

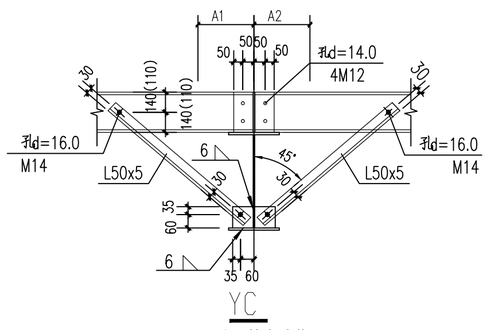

双角隅撑安装节点图

屋面檩条平面布置图

说明：

1.屋面设在檐口处的檩条位置可根据安装屋面天沟需要进行调整。

2.未尽事宜详见结构设计总说明。

3.在檐口位置，刚架斜梁在与柱内翼缘交接点附近的檩条和墙梁处，各设置一道双侧隅撑。

4.拉条设在距檩条下翼缘1/3腹板高度范围内。

5.檩条应按简支檩条施工。

建基设计 CCPM ENGINEERING DESIGN
建基工程咨询有限公司 CCPM Engineering Consulting Co.,LTD.
证书编号：A241005571

版权所有 THIS DRAWING IS COPYRIGHT
施工时请以标注尺寸为准 CONTRACTORS SHALL WORK FROM FIGURED DIMENSIONS ONLY
施工单位务必现场核实尺寸 CONTRACTORS MUST CHECK ALL DIMENSIONS ON SIE
如有不符请立即通知设计单位 DISCREPANCIES MUST BE REPORTED IMMEDIATELY TO ARCHITECTS
特别声明：
未经本加盖我公司正式出图专用章的图纸无效，不得用于施工。
未经本单位同意擅自修改图纸，不得用于施工。

备注/NOTES

工程设计出图专用章
印鉴编号：建工工程咨询有限公司
建筑工程 专业乙级 市政工程 行业乙级
人防工程 专业乙级 风景园林 专业乙级
商物粮行业批发与零售仓储工程 专业乙级
有效期至：2027年11月18日 证书编号：A241005571
郑州市城乡建设局监制

中华人民共和国一级注册结构工程师
姓名：成立新
注册号：410557-S004
有效期：至2025年06月30日

建设单位/CLIENT
洪县西岗镇人民政府
项目名称/PROJECT
2024年洪县西岗镇迁民村食品加工厂项目
项目编号/PROJECT NO.
CCPM/YZ-E13-JZ2024-0017
子项名称/ITEM
生产车间

审定 APPROVER	黄春晓	
审核 VERIFIER	成立新	
项目负责人 PROJECT DIRECTOR	石占锋	
专业负责人 DISCIPLINE HEAD	成立新	
校对 PROOFREADER	陈耀文	
设计 DESIGNER	王照辉	
制图 DRAWING	王照辉	

图名/DRAWING TITLE
屋面檩条平面布置图

设计阶段 STAGE	施工图	图号 SHEET NO.	10
专业 DISCIPLINE	结构	比例 SCALE	1:100
日期 DATE	2024.05	版次 VERSION	A版