




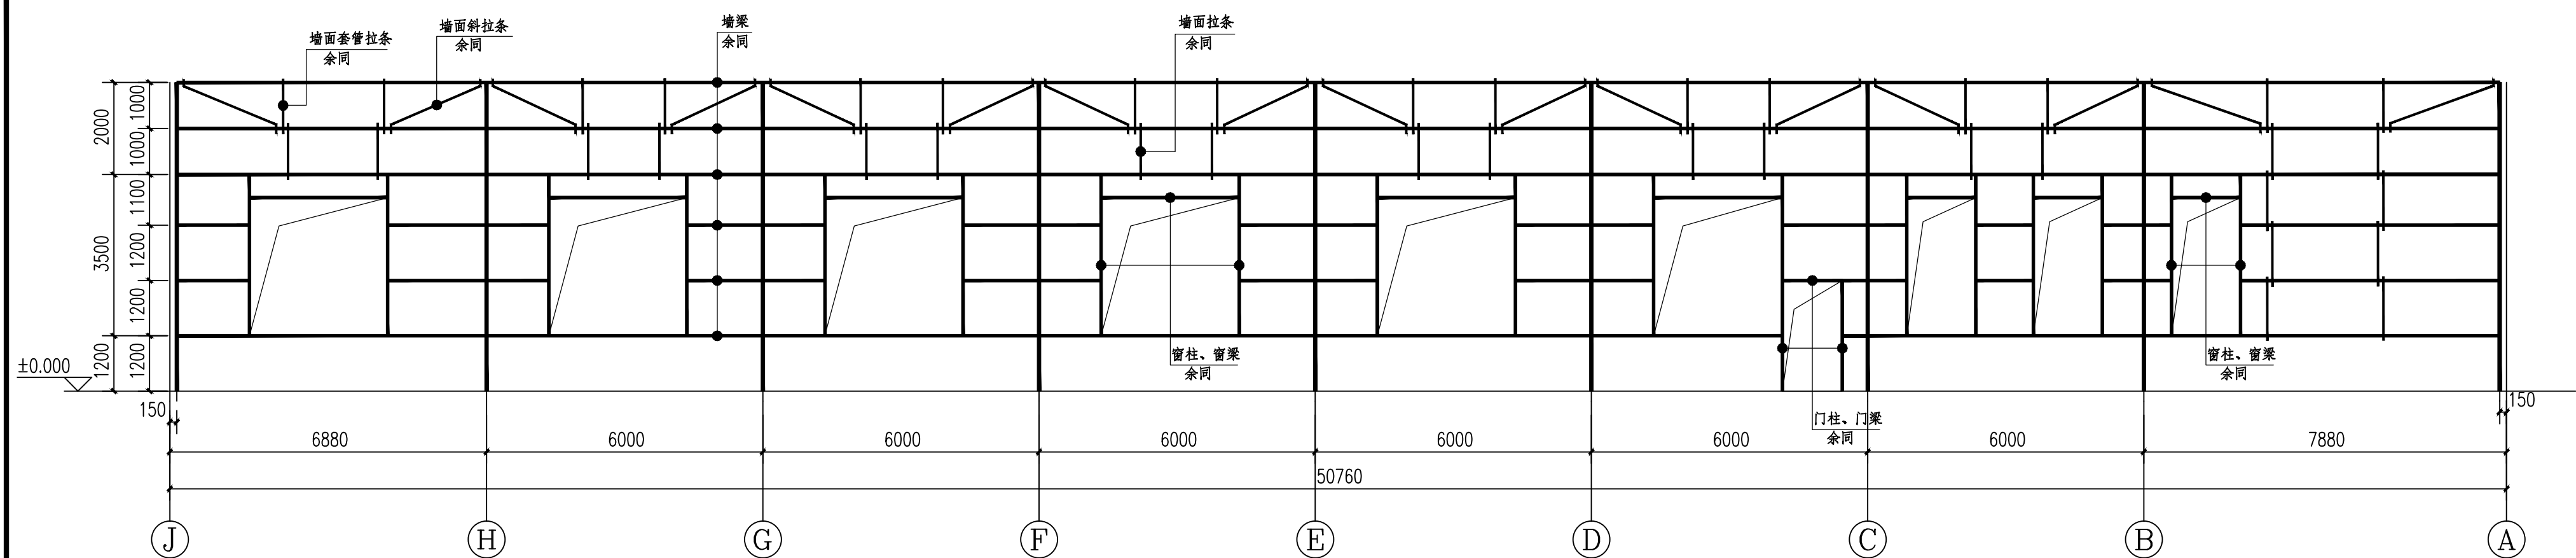


1 轴墙梁布置图 1:100

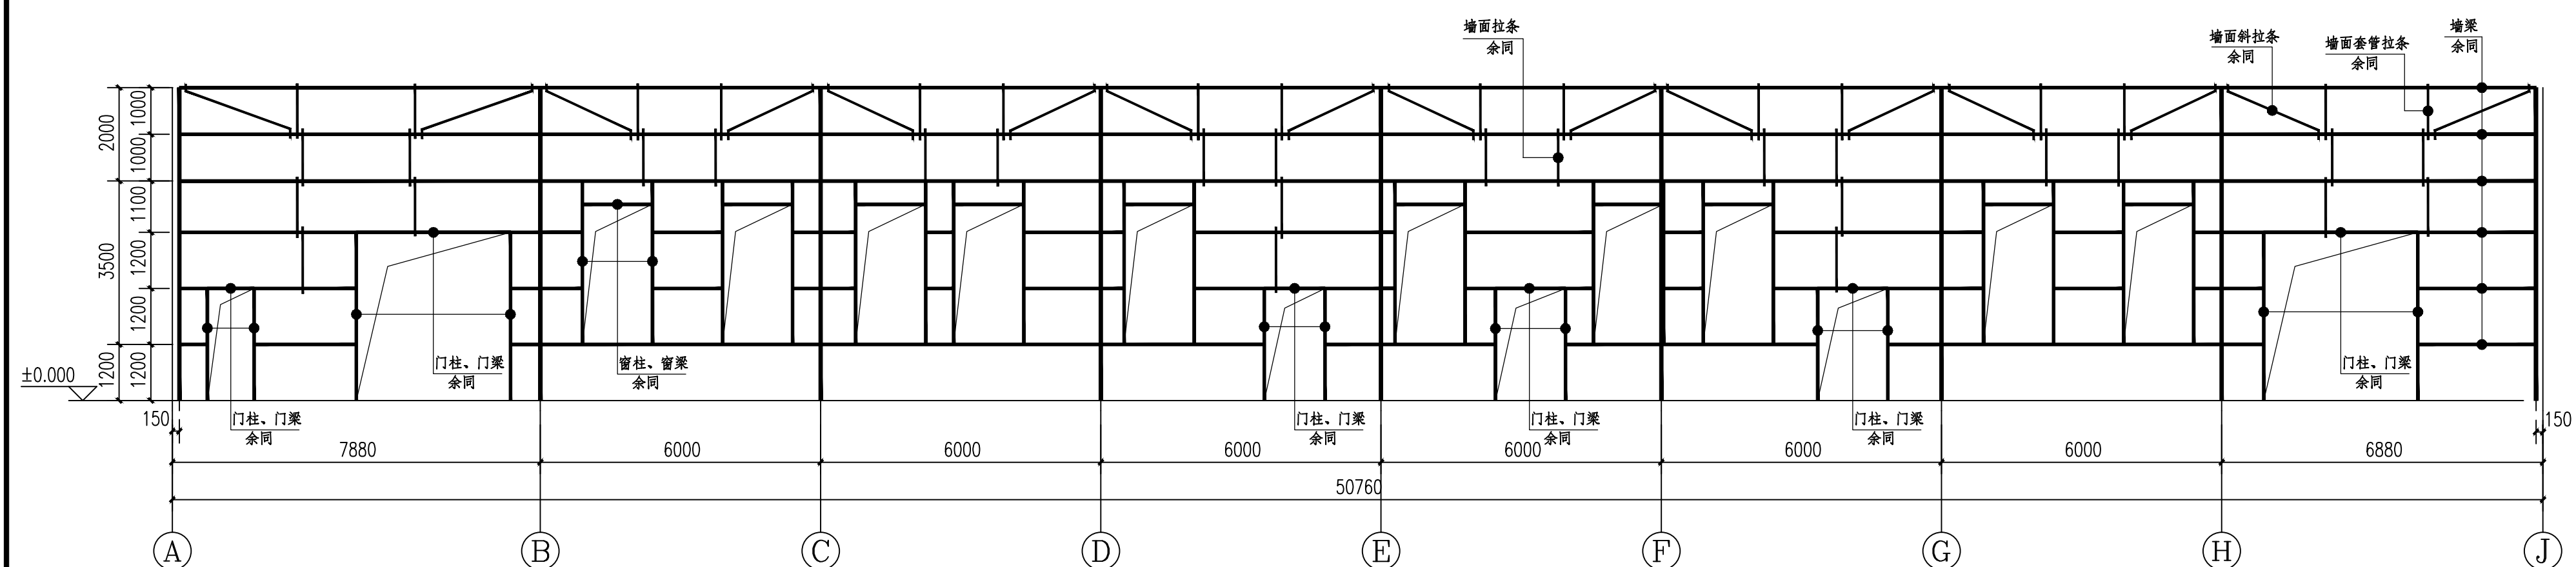

5轴墙梁布置图 1:100

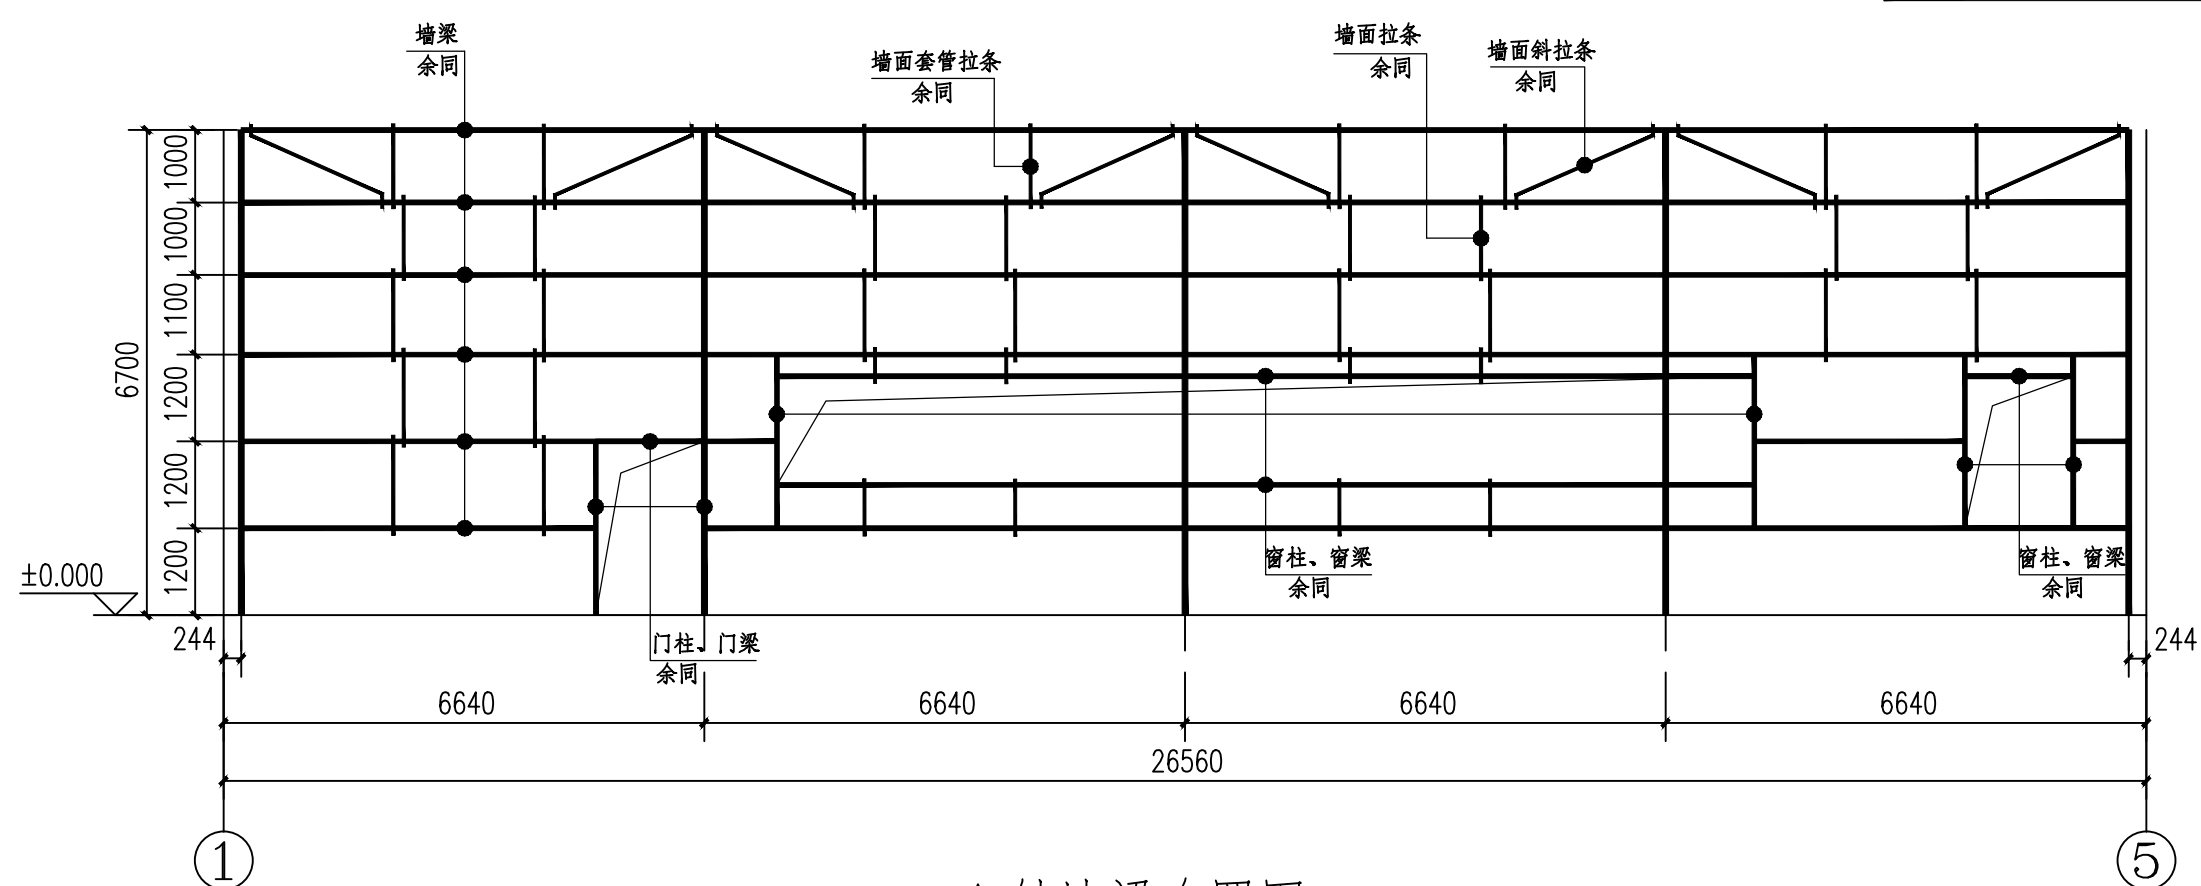




A 轴墙梁布置图 1:100

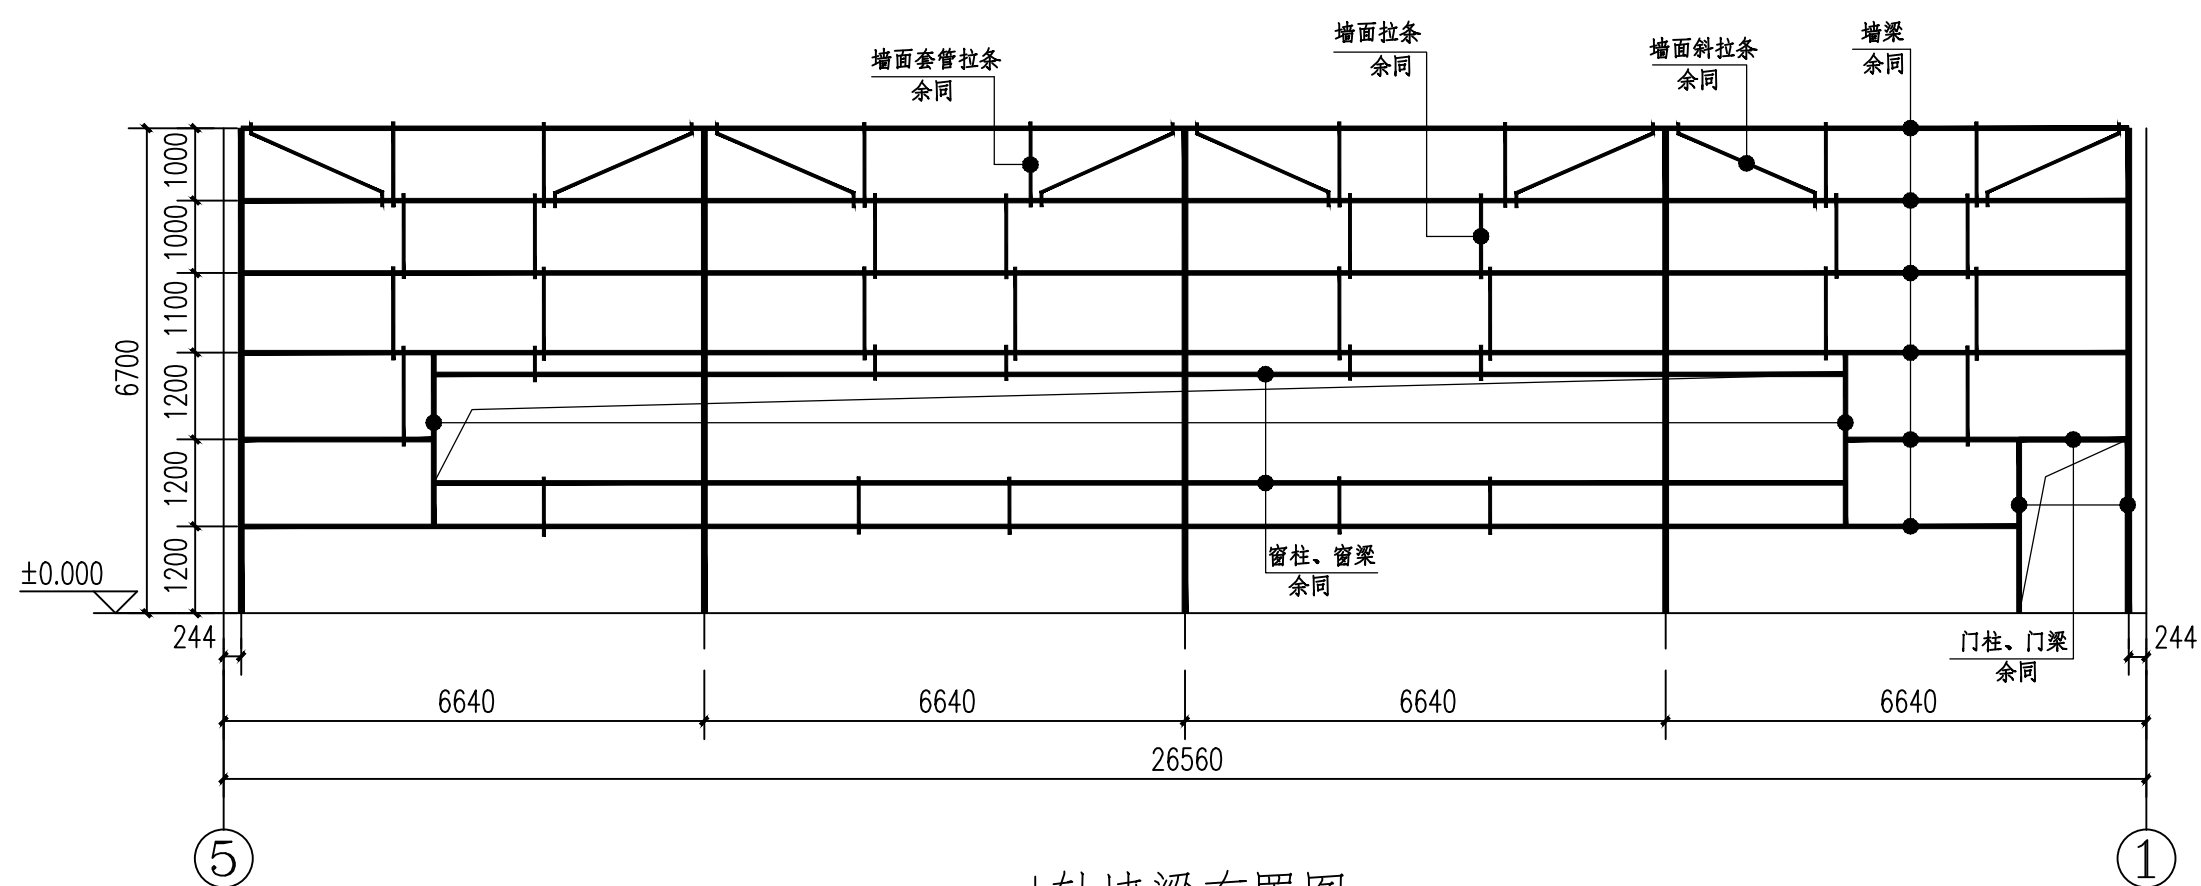

J轴墙梁布置图 1:100

说明：

1. 墙梁的安装应注意在门顶和窗顶标高位置的开口方向。
2. 墙梁与檩条连接大样参见屋面系统。
3. 拉条设在距檩条上翼缘 $1/3$ 腹板高度范围内。
4. 墙梁应按简支墙梁施工。
5. 钢雨棚参见图集02DT-102 P30-32。

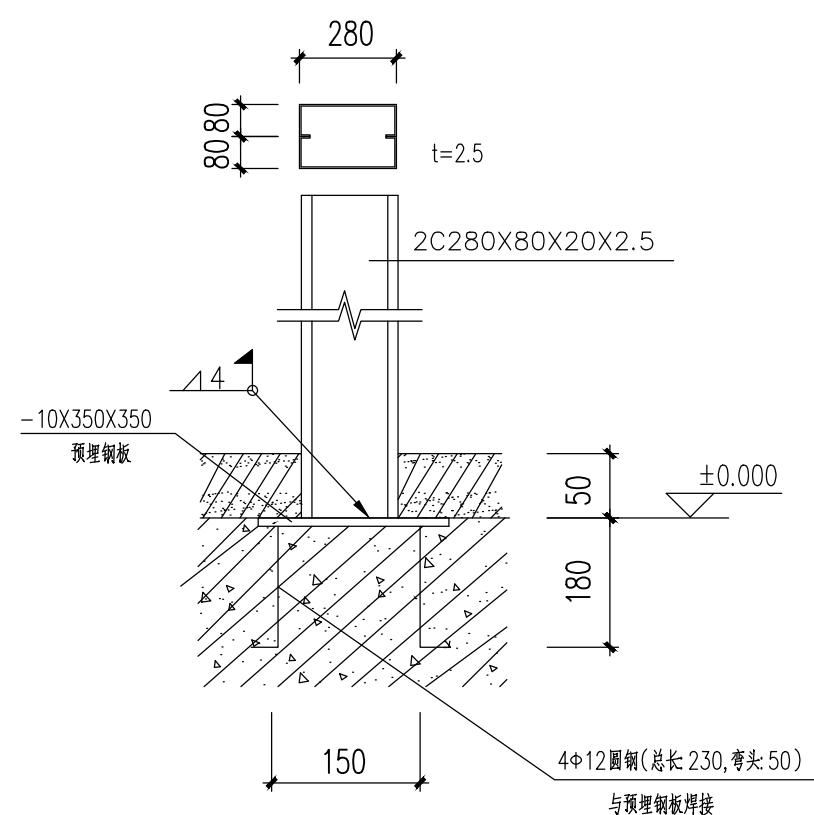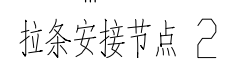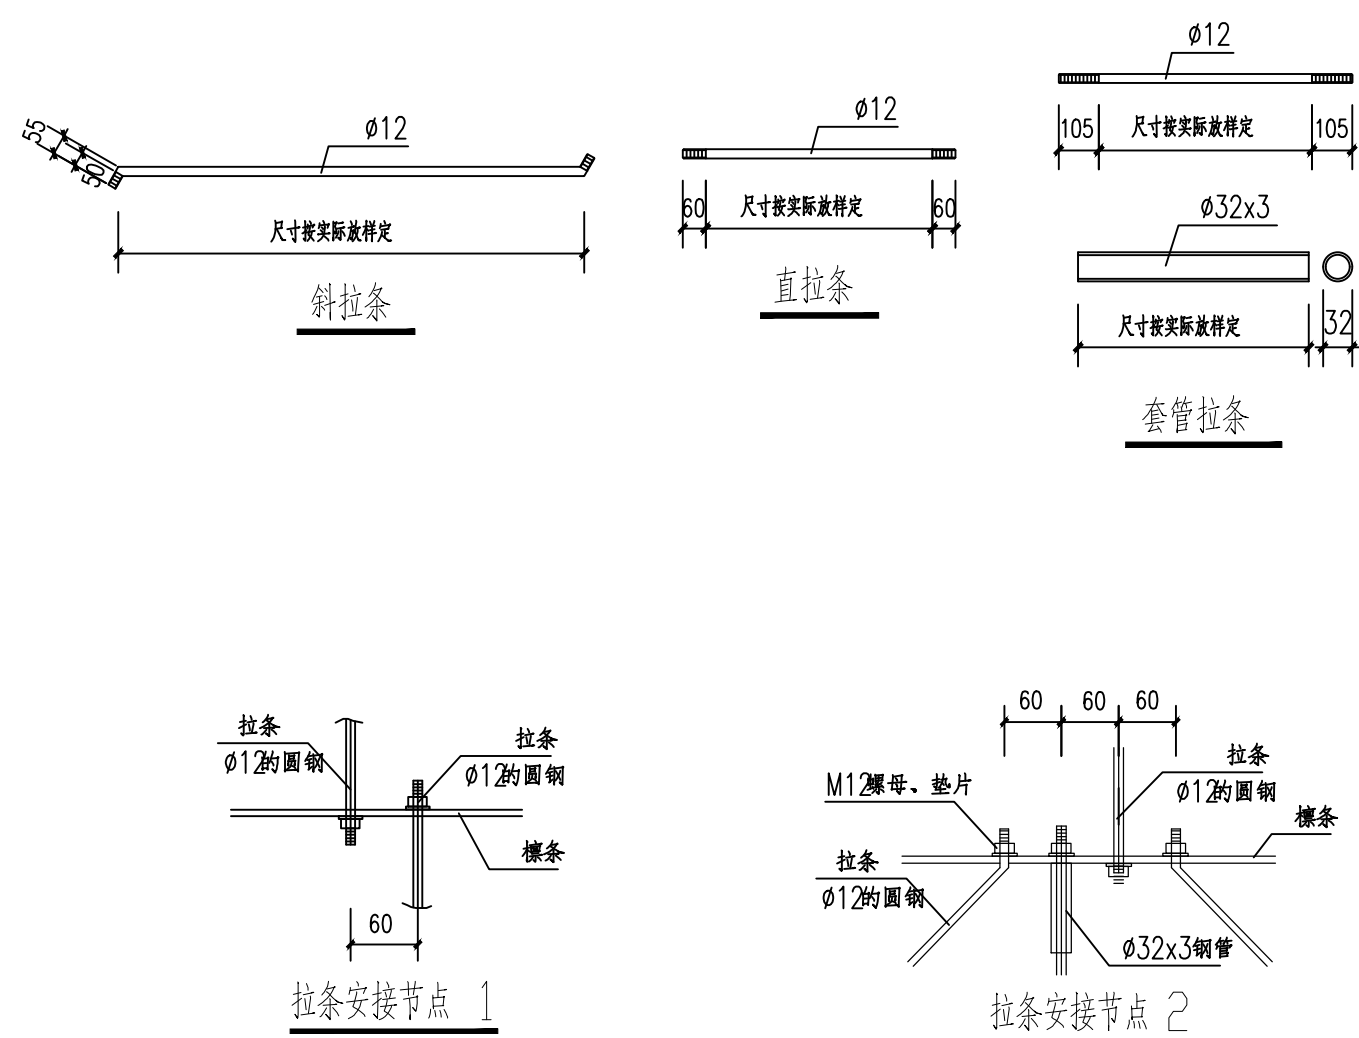

设计编号	构件规格	材质	备注
边跨墙梁	C280X80X20X2.5	Q235B	
中间跨墙梁	C220X75X20X2.5	Q235B	
门柱、窗柱、 门梁、窗梁	2C280X80X20X2.5	Q235B	
墙面拉条	φ12圆钢	Q235B	
墙面套管拉条	φ12圆钢+D32X3.0圆管	Q235B	
墙面斜拉条	φ12圆钢	Q235B	

程大设计 建基工程咨询有限公司 GDG Engineering Consulting Co., Ltd. 注册(备案)资质证书			
版权所有 THIS DRAWING IS COPYRIGHT 施工图以标题栏为准 CONTRACTORS SHALL WORK FROM PROVIDED DIMENSIONS ONLY 施工尺寸以标题栏为准 ALL DIMENSIONS ON SE DISCREPANCIES MUST BE REPORTED IMMEDIATELY TO ARCHITECTS 如有尺寸或标注与标准不符时请及时报告 特别说明：本图仅供方案参考，不作为施工图使用，不得用于施工。 本图未经审核不得使用，擅自修改者后果自负，不得用于施工。 备注 NOTES			
建设单位 CLIENT 项目名称 PROJECT 2024年陆丰西陂镇迁民村食品加工厂项目 项目编号 PROJECT NO. CPHW-YZ-EI-3-AZ2024-0017 子项名称 ITEM 生产车间 生产车间			
审定	黄善晓	陈文斌	
APPROVED BY	陈立新	王照辉	
审核	石占锋	王照辉	
VERIFY BY			
项目负责人	陈立新	王照辉	
PROJECT DIRECTOR			
专业负责人	陈立新	王照辉	
SPECIALIST IN CHARGE			
校对	陈文斌	王照辉	
CHECKER	王照辉	王照辉	
制图	王照辉	王照辉	
DRAWN BY			
日期 DATE	2024.05	版次 VERSION	A版
设计阶段 DESIGN LINE	施工图	图号 SCALE	1:100
专业 SPECIALTY	结构	比例 SCALE	1:100
日期 DATE	2024.05	版次 VERSION	A版