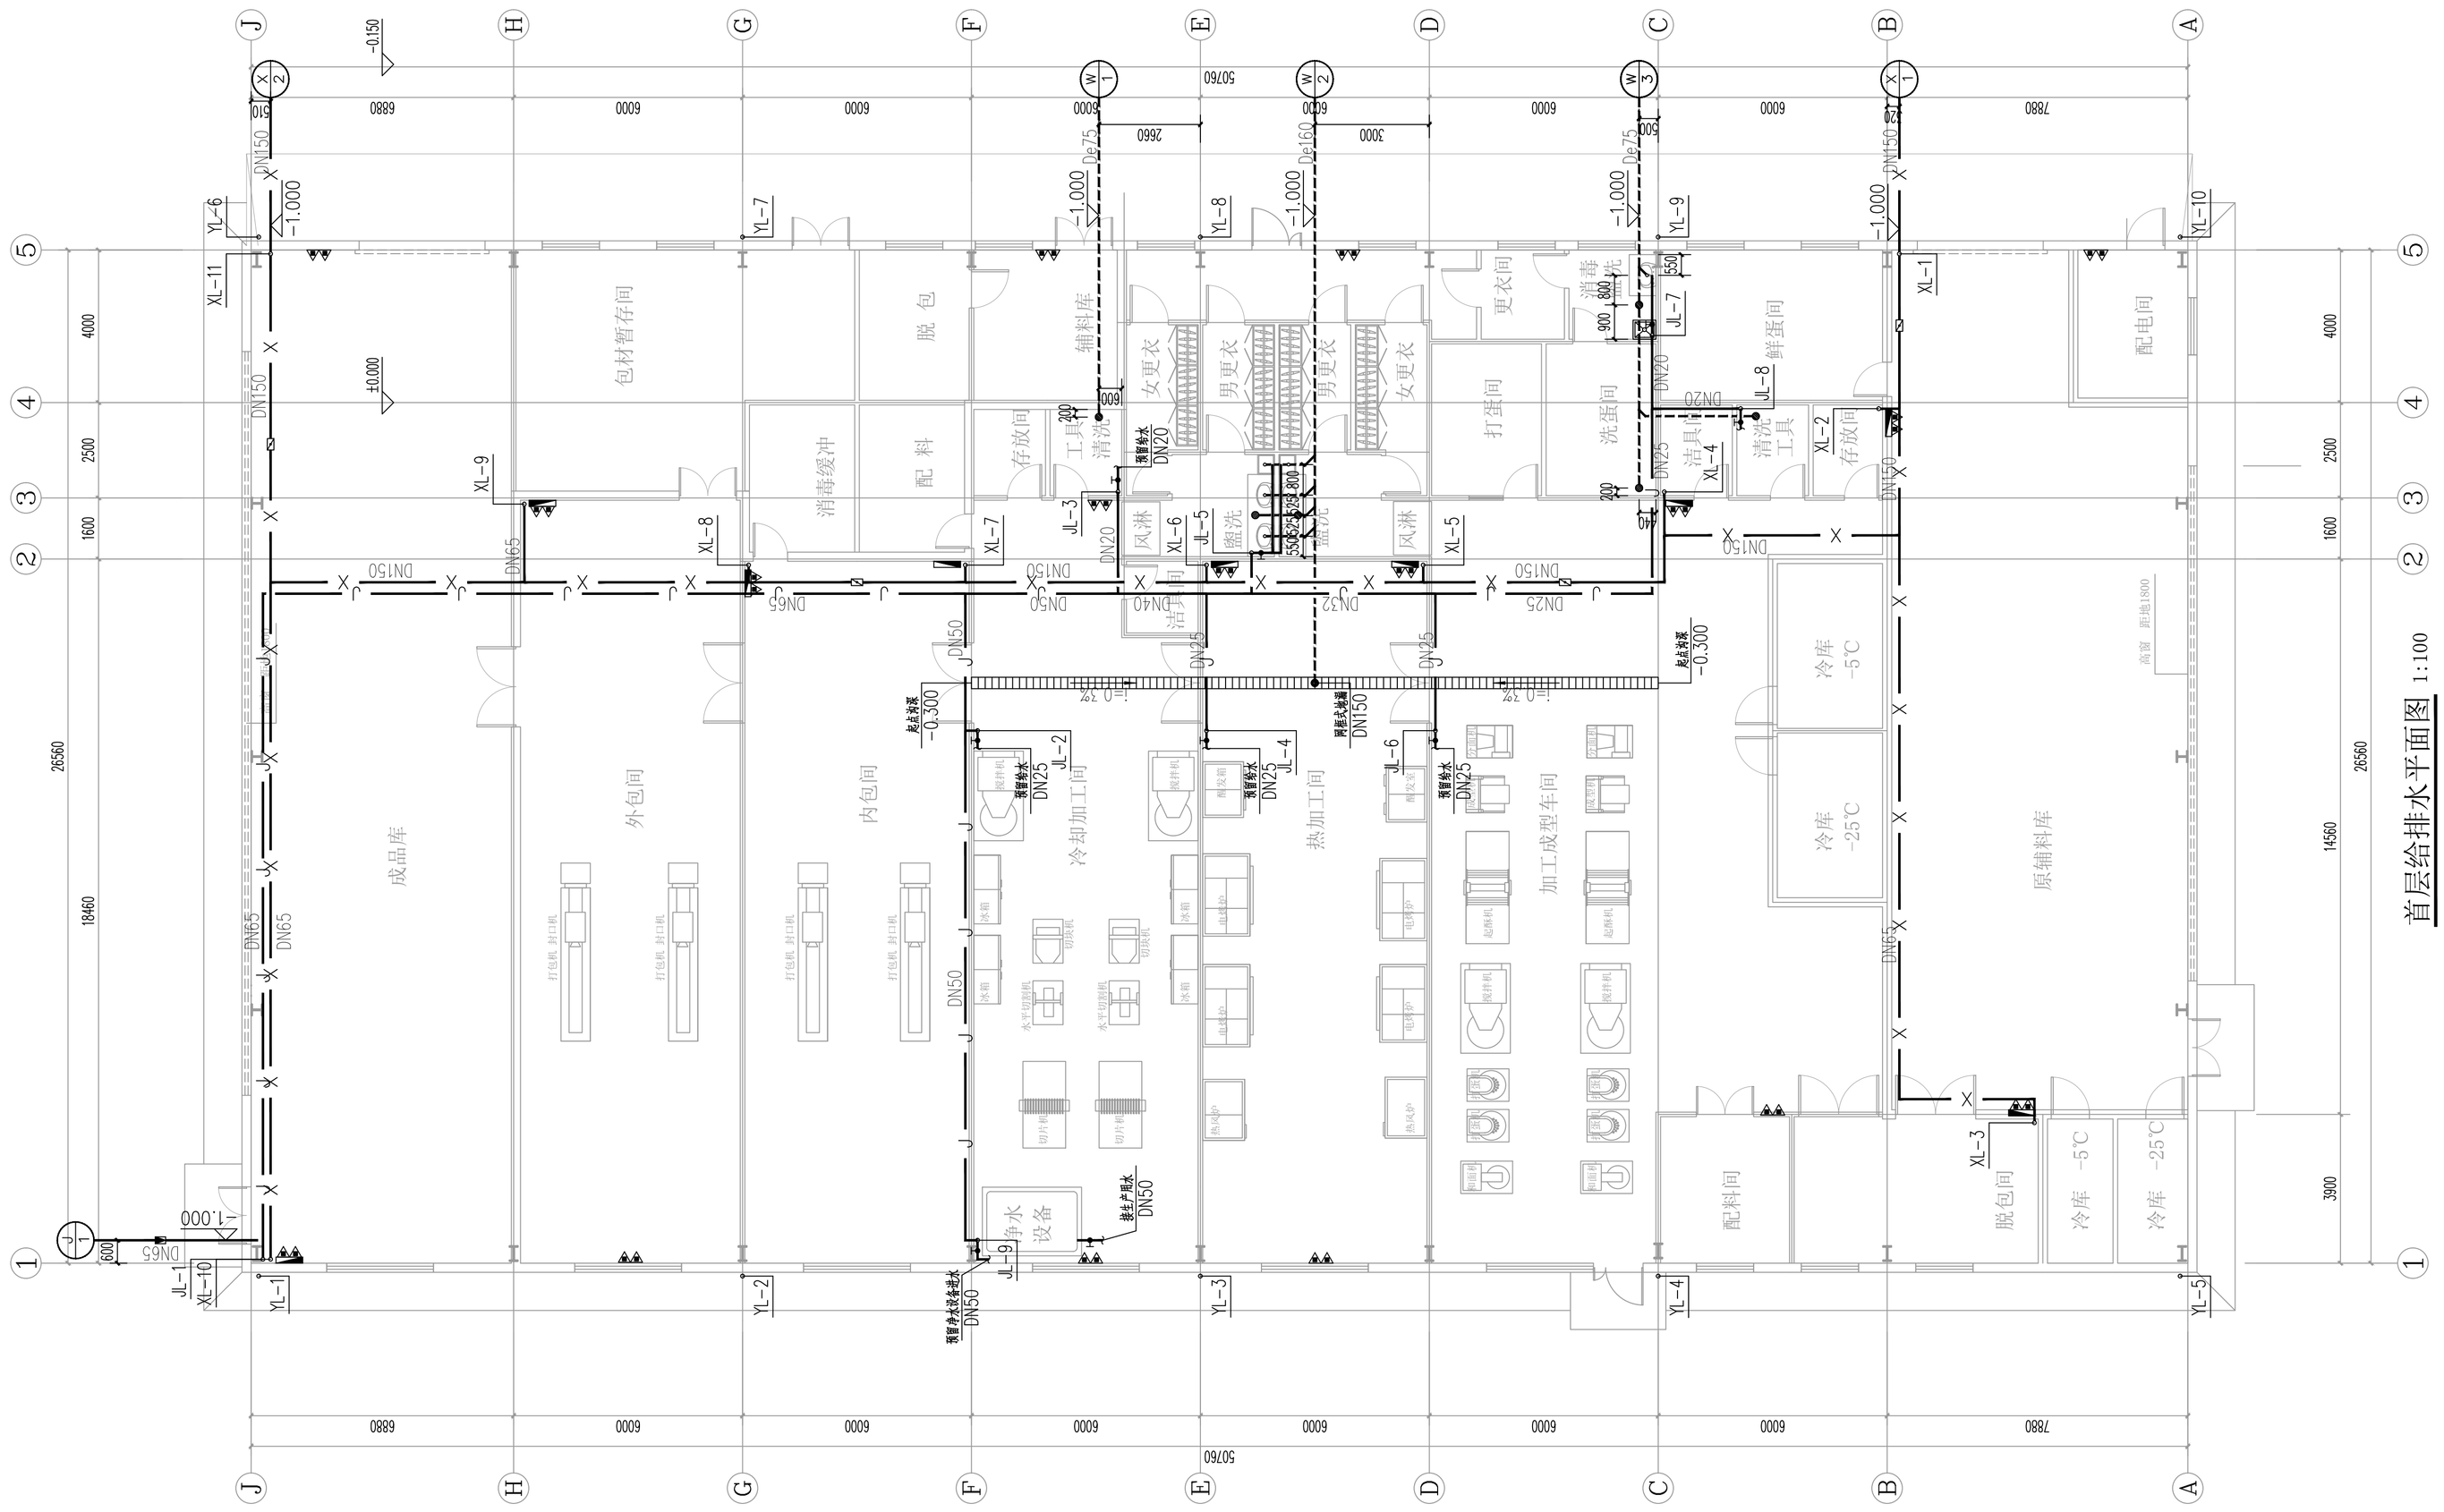

建基设计
CCPM ENGINEERING DESIGN
建基工程咨询有限公司
CCPM Engineering Consulting Co.,LTD.
证书编号：A241005571

原权所有 THIS DRAWING IS COPYRIGHT
施工时须以标注尺寸为准
CONTRACTORS SHALL WORK FROM FICURED DIMENSIONS ONLY
施工单位须现场核验尺寸
CONTRACTORS MUST CHECK ALL DIMENSIONS ON SIE
如有不符须立即通知设计单位
DISCREPANCIES MUST BR REPORTED IMMEDIATELY TO ARCHITECTS
特别声明：
未照未加盖我公司正式出图专用章封面纸无效，不得用于施工。
未照未经当地施工图审查机构审查通过，不得用于施工。

备注/NOTES

印鉴栏/SEAL

工程设计出图专用章
建基工程咨询有限公司
建筑工程 专业乙级　市政工程 行业乙级
人防工程 专业乙级　风景园林 专项乙级
商物粮行业批发与配送与物流仓储工程 专业乙级
有效期至：2027年11月18日　证书编号：A241005571
郑州市城乡建设局监制

建设单位/CLIENT
淇县西岗镇人民政府

项目名称/PROJECT
2024年淇县西岗镇迁民村食品加工厂项目

项目编号/PROJECT NO.
CCPM/YZ-E13-JZ2024-0017

子项名称/ITEM
生产车间

审定 APPROVER	黄春晓	黄春晓
审核 VERIFIER	何国栋	何国栋
项目负责人 PROJECT DIRECTOR	石占锋	石占锋
专业负责人 DISCIPLINE HEAD	何国栋	何国栋
校对 PROOFREADER	韦海朋	韦海朋
设计 DESIGNER	刘小艺	刘小艺
制图 DRAWING	刘小艺	刘小艺

图名/DRAWING TITLE
首层给排水平面图

设计阶段 STAGE	施工图	图号 SHEET NO.	05
专业 DISCIPLINE	给排水	比例 SCALE	1:100
日期 DATE	2024.05	版次 VERSION	A版