



导则（说明）

注：由于现状立面测绘图纸缺失，本设计将建筑立面导则作为指导立面出新效果的基本控制原则。施工中如有未涉及到的或者有施工疑问的地方可在施工过程中和设计方及时沟通确定。

色彩

- 沿街立面色彩采用深黄（YO8）、天蓝（PB10）、桔红（R05）、淡粉（RP02）—GSB05-1426-2001、土黄（RGB:255/178/153）、青绿（RGB:67/199/126）、紫红（RGB: 204/0/100）共七种颜色。
- 沿街相邻单体间颜色不应同色；沿街色调以天蓝和淡粉为主色调，其它颜色为辅色调。
- 单体建筑开间过大时，可按不同色切分出新；层高两层以上单体，两层以上部分也可按差异色出新。



上海精典

SHANGHAI JINGDIAN

上海精典规划建筑设计有限公司

建筑行业 风景园林设计 证书编号：A231004958
城乡规划设计证书编号：【沪】城规编第（143007）

2		
1	全套施工图供审查单位审查	
版本	出图事由	

● 建设单位
永城市高庄镇人民政府

● 签 署			
	姓 名	签 名	
项目负责人	吴晓勇		
审定人	李红星		
审核人	吴晓勇		
专业负责人	吴晓勇		
校对	李 涛		
设计人	康 艳		

● 项目名称
永城高庄镇镇区改造提升项目

● 子项名称
道路提升及立面出新

● 图纸名称
建筑立面出新导则


● 阶 段	施工图	● 项目编号	
● 日期	2023.10	● 子项编号	01
● 比例	见图	● 专业	建筑

● 图 号	建施-003
-------	--------

给排水
结构
暖通
电气
建筑
方案

窗户

1. 所有窗户四边刷100mm白色带
(包括窗框内边部分)。

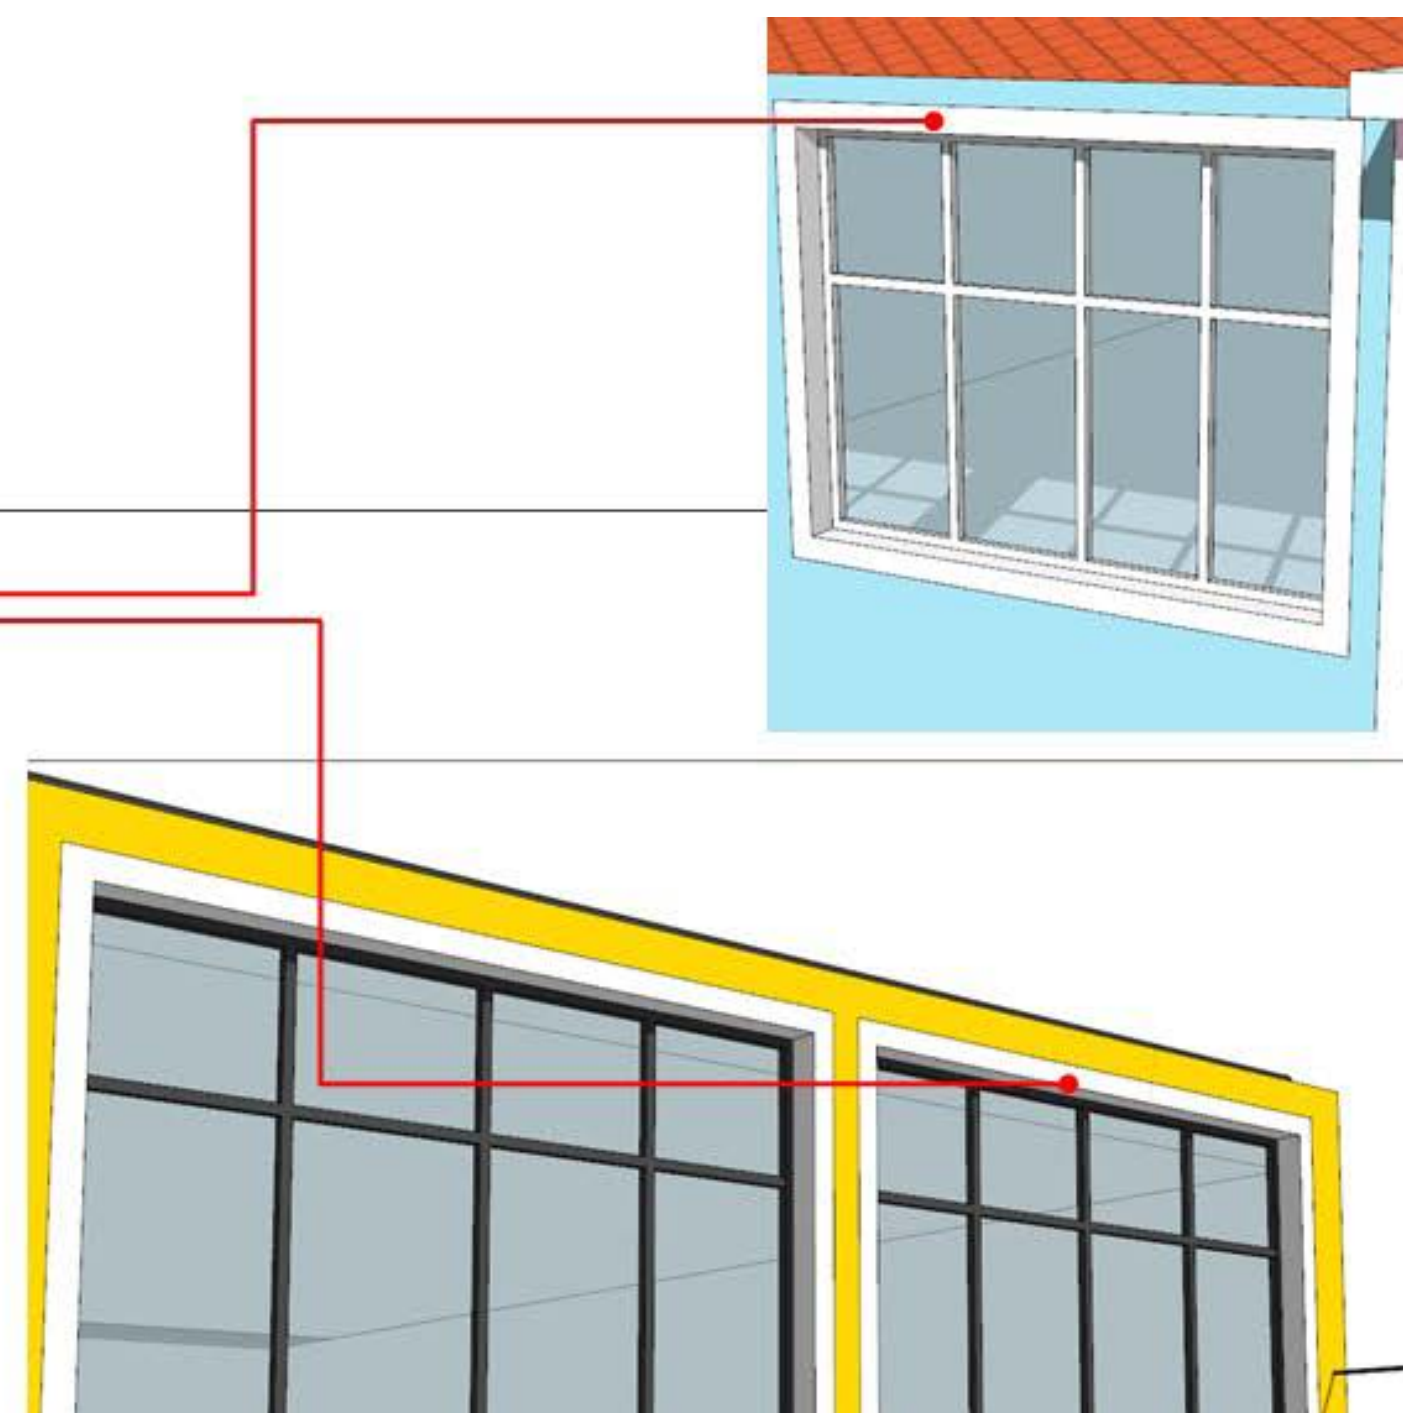

侧山墙

1. 沿街相邻建筑单体间有人行通道空间的，
侧山墙也应部分涂料出新，向内出新宽
度不应该小于建筑间距的两倍。颜色与
正立面同色。



上海精典

SHANGHAI JINGDIAN

上海精典规划建筑设计有限公司

建筑行业 风景园林设计 证书编号: A231004958
城乡规划设计证书编号: 【沪】城规编第 (143007)

2		
1	全套施工图供审查单位审查	
版本	出图事由	

● 建设单位
永城市高庄镇人民政府

● 签 署			
	姓 名	签 名	
项目负责人	吴晓勇		
审定人	李红星		
审核人	吴晓勇		
专业负责人	吴晓勇		
校对	李 涛		
设计人	康 艳		

● 项目名称
永城高庄镇镇区改造提升项目

● 子项名称
道路提升及立面出新

● 图纸名称
建筑立面出新导则

● 阶 段	施工图	● 项目编号	231004958
● 日期	2023.10	● 子项编号	01
● 比例	见图	● 专 业	建筑

● 图 号	建施-004
-------	--------

檐口

1. 建筑檐口统一刷白色涂料出新。



上海精典

SHANGHAI JINGDIAN

上海精典规划建筑设计有限公司

建筑行业 风景园林设计 证书编号：A231004958
城乡规划设计证书编号：【沪】城规编第（143007）

2		
1	全套施工图供审查单位审查	
版本	出图事由	

建设单位

永城市高庄镇人民政府

签署

	姓名	签名
项目负责人	吴晓勇	吴晓勇
审定人	李红星	李红星
审核人	吴晓勇	吴晓勇
专业负责人	吴晓勇	吴晓勇
校对	李涛	李涛
设计人	康艳	康艳

项目名称

永城高庄镇镇区改造提升项目

子项名称

道路提升及立面出新

图纸名称

建筑立面出新导则

阶段	施工图	项目编号	231004958
日期	2023.10	子项编号	01
比例	见图	专业	建筑
图号	建施-005		