

上海精典

SHANGHAI JINGDIAN

上海精典规划建筑设计有限公司

建筑行业 风景园林设计 证书编号: A231004958

城乡规划设计证书编号: 【沪】城规编第(143007)

2		
1	全套施工图供审查单位审查	
版本	出图事由	

● 建设单位

永城市高庄镇人民政府

● 签 署

	姓 名	签 名
项目负责人	吴晓勇	吴晓勇
审定人	李红星	李红星
审核人	吴晓勇	吴晓勇
专业负责人	吴晓勇	吴晓勇
校对	李 涛	李涛
设计人	康 艳	康艳

● 项目名称

永城高庄镇镇区改造提升项目

● 子项名称

道路提升及立面出新

● 图纸名称

标准断面及平石大样图


中华人民共和国一级注册建造师

姓 名: 吴晓勇


注册号: 3100495-016

有效期至: 2023年11月22日

● 阶 段	施工图设计	● 项目编号	章(电子)
● 日 期	2023.10.22	● 子项编号	02
● 比 例	1:1	● 专业	道路
● 图 号	路施-020		


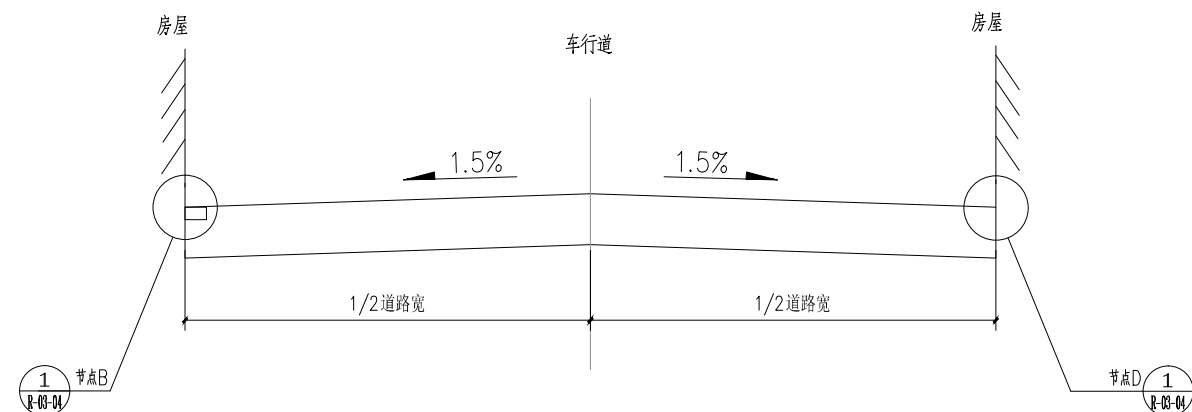


1 道路横断面1-1

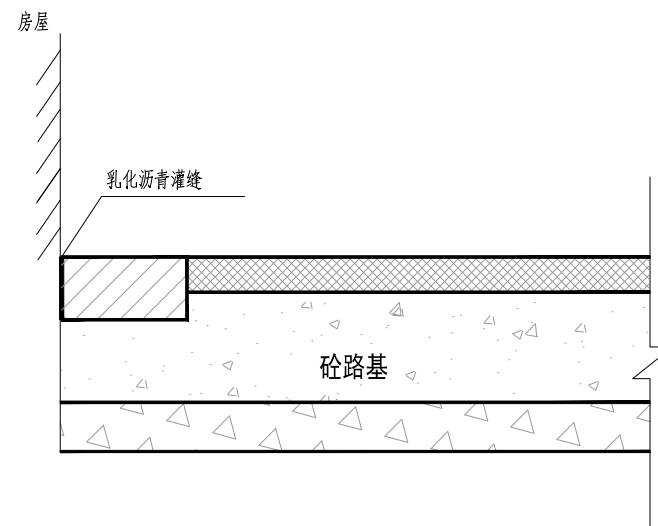

2 节点A

适用于道路与道路外墙顺接处

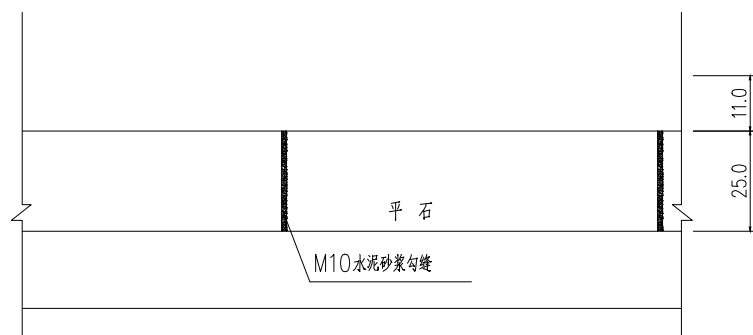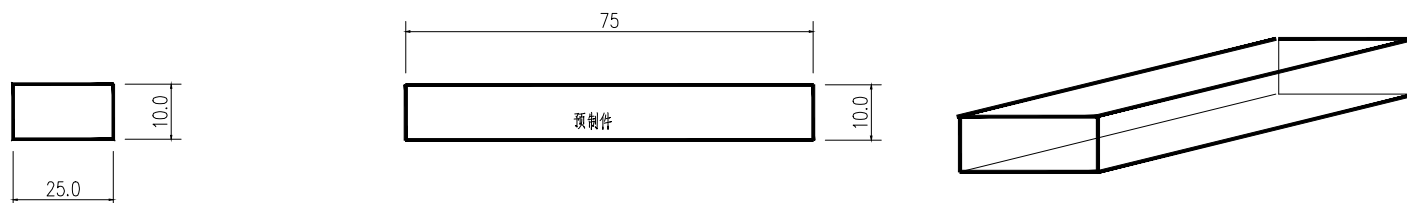

3 平石平面布置图

说明:

- 本图尺寸除注明外均以厘米计。
- 平石采用混凝土。若实际采用的平侧石尺寸变动, 应事先与业主单位、监理单位、设计单位沟通。

给排水	
结构	
暖通	
电气	
建筑	
环境	