

上海精典

SHANGHAI JINGDIAN

上海精典规划建筑设计有限公司

建筑行业 风景园林设计 证书编号: A231004958
城乡规划设计证书编号: 【沪】城规编第(143007)

2		
1	全套施工图供审查单位审查	
版本	出图事由	

● 建设单位
永城市高庄镇人民政府



● 签署	姓名	签名
项目负责人	吴晓勇	吴晓勇
审定人	李红星	李红星
审核人	吴晓勇	吴晓勇
专业负责人	吴晓勇	吴晓勇
校对	李涛	李涛
设计人	康艳	康艳

● 项目名称
永城高庄镇镇区改造提升项目

● 子项名称
道路提升及立面出新

● 图纸名称
标识标线大样图二

● 阶段	施工图设计	● 项目编号	章(电子)
● 日期	2023.10	● 子项编号	02
● 比例	1:1	● 专业	道路
● 图号	路施-024		

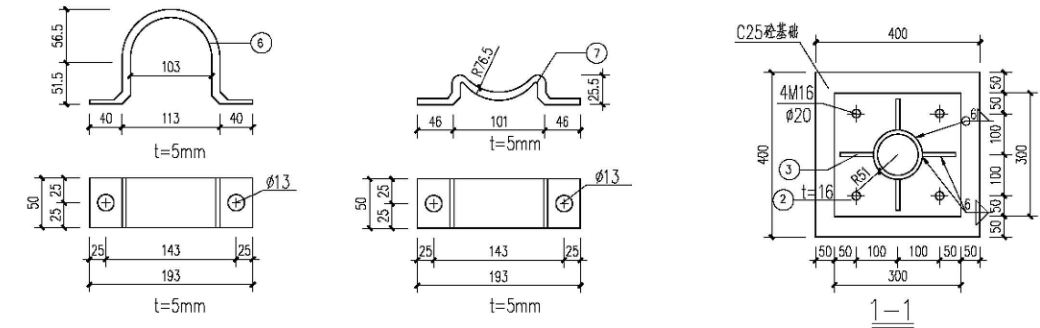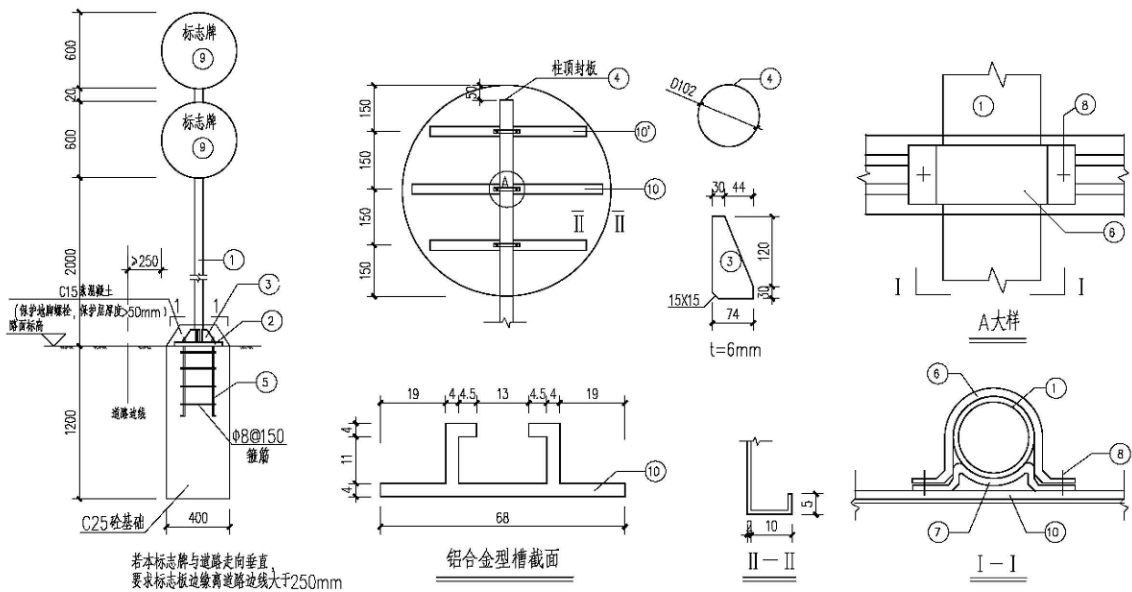


材料表

项目类别	名称	编号	截面规格	长度	个数	单件重量
金属	热轧无缝钢管	1	φ102×5	3170	1	37.92
	钢板	2	300×300×16		1	11.38
		3	150×7×6		4	0.53
		4	□102×4		1	0.30
	地脚螺栓	5	M16	600	4	0.75
	抱箍	6	50×5	343.76	9	0.68
	底衬	7	50×5	222.22	9	0.44
	方头螺栓 (GB B-88)	8	M12	35	18	0.06
	铝合金板	9	C6.30×2		3	2.93
	铝合金型槽	10 ¹	68×19	500	3	1.05
		10	68×19	450	6	0.70
铝合金沉头螺钉	11	M4	12	60	0.0006	
基础	钢筋		76	960	3	0.38
	混凝土		C25			0.30 m
			C15			0.07 m
	土方	挖方		1.7 m		
		填方		1.3 m		优质粘土

除规格外仅供参考

说明:

- 本图尺寸单位均以毫米计。
- 钢材全部采用Q235B钢,螺栓、法兰及连接配件表面镀锌厚度为50μm。
- 焊条采用E43,未注焊缝高度不小于4mm,为满焊。
- 铝合金沉头螺栓铝合金型槽和铝合金板,间距为100毫米(图中未示出)。
- 基础应坐落于好土层上,若好土层位置较深,则应采取粘土换填,换填至设计标高,换填厚度为0.6m,压实系数为0.97。基础范围内的上部及周边的回填土应用粘土分层压实回填,压实系数为0.94。地基承载力特征值不小于80kPa。粘土换填或回填时应满足地基处理规范4.2.1.2条规定。

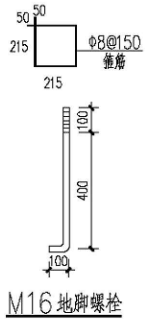

交通标志结构图


中华人民共和国一级注册建造师

姓名: 吴晓勇
注册号: 3100495-016
有效期: 至2023年11月22日

● 阶段
● 日期
● 比例
● 图号

路施-024

COPYRIGHT C 2023.

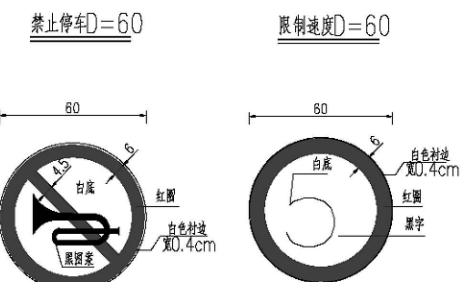

禁停标志
原则:
距离道路边线划线 500mm 宽
长宽比例约 4: 3 或 1: 1
黄色, 线宽 150mm
(参考城市花园, 具体尺寸根据现场不同道路实际情况定)

交通标志标线大样图