

上海精典

SHANGHAI JINGDIAN

上海精典规划建筑设计有限公司

建筑行业 风景园林设计 证书编号: A231004958

城规规划设计证书编号: 【沪】城规编第(143007)

2		
1	全套施工图供审查单位审查	
版本	出图事由	

● 建设单位

永城市高庄镇人民政府

● 签 署

	姓 名	签 名
项目负责人	吴晓勇	吴晓勇
审定人	李红星	李红星
审核人	吴晓勇	吴晓勇
专业负责人	吴晓勇	吴晓勇
校对	李 涛	李涛
设计人	康 艳	康艳

● 项目名称

永城高庄镇镇区改造提升项目

● 子项名称

道路提升及立面出新

● 图纸名称


入户台阶及坡道做法大样图

中华人民共和国一级注册建筑师	阶段	施工图设计	项目编号	章(电子)
姓名: 吴晓勇	日期	2023.10	子项编号	02
注册号: 3100495-016	比例	1:50	专业	道路
有效期: 至2023年11月22日	图号	路施-025		



1 一级台阶平立面大样

2 2级及多级台阶平立面大样

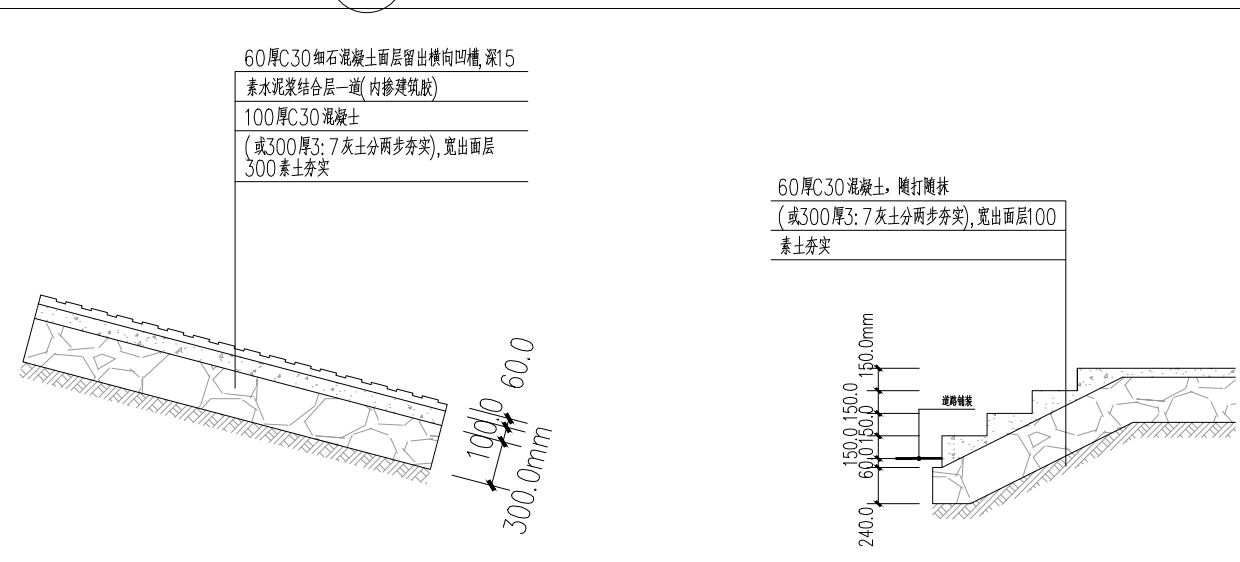

1-1坡道剖面详图

2-2台阶剖面详图

NOTES

说明

- 沿街入户台阶坡道原则上尊重现状坡度, 有条件的可按国家规范完善坡度。
- 入户高度为两级台阶以上的, 设置一半面宽台阶, 一般面宽坡道。
- 台阶材料做法如需调整变动, 可根具甲方要求参考国家图集12J003中台阶与坡道做法选做。

2

4