


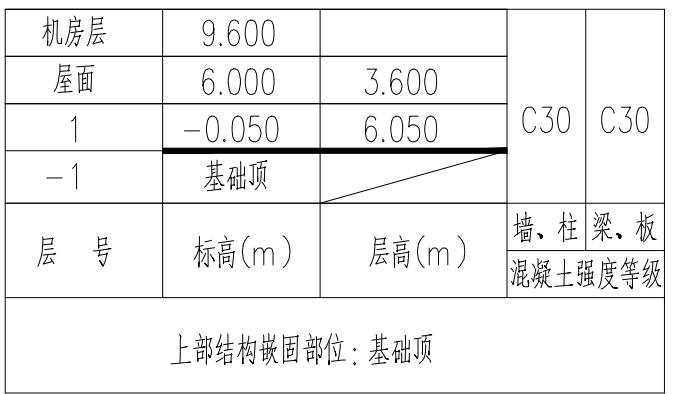

附注
DESCRIPTIONS

审公司章

修改原因
REVISION REASON

注册专用章: LOGIN SPECIAL SEAL

出图专用章: MAP OUT SPECIAL SEAL

审定 APPROVED BY		
审核 EXAMINED BY	范云鹏	范云鹏
项目负责人 DESIGN DIRECTOR:	姜友坚	姜友坚
专业负责人 CHIEF ENGR.	范云鹏	范云鹏
校对 CHECKED BY	杜浩	杜浩
设计 DESIGNED BY	李国栋	李国栋
制图 DRAWN BY	李国栋	李国栋

汝南县宿鸭湖街道办事处

PROJECT 汝南县宿鸭湖街道
陈坡社区薯博园提升项目

粉条加工车

FILE -0.050米梁平法施工图

工程编号 PROJECT NO.	HZ2024-HNHN-007	设计阶段 DESIGN STAGE	施工图
版次 EDITION No.	A	专业 DRAWING TYPE	结构
日期 DATE	2024.01	图号 DRAWING No.	005



禾泽都林设计集团有限公司
MS DESIGN GROUP COMPANY. LTD

国家甲级工程设计证书编号: A233012588
NATIONAL ARCHITECTURAL DESIGN LICENSE No. A233012588

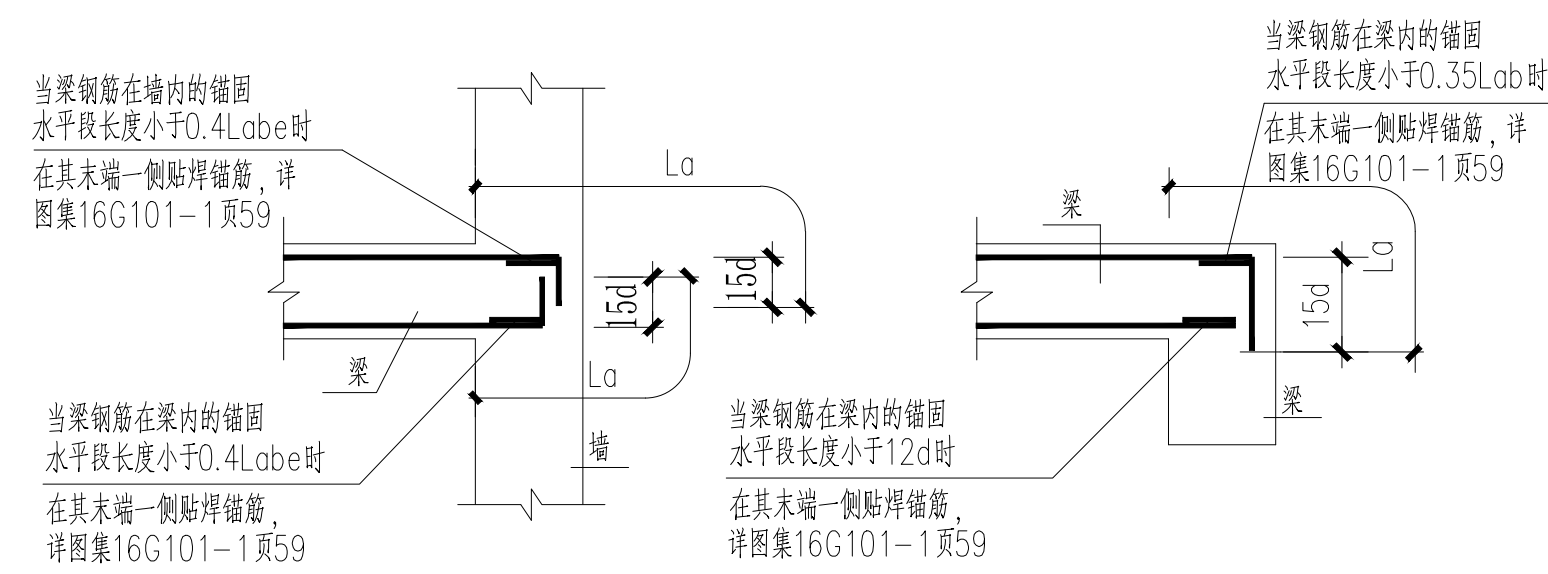


圖 1

—0.050米梁平法施工图

1:100

- 说明：1、本施工图为22G101-1配合施工；
2、未注明梁为轴线居中或与墙、柱边齐布置；
3、本图所有主次梁交接处均在次梁两侧各附加3@50同主梁直径的箍筋；
4、一端与框架柱相交的梁或框架梁其端部节点箍筋应加密，加密区长度为1.5倍梁高与500mm较大者，箍筋间距为0.25倍梁高与100mm较小者。
5、其它未尽事宜应严格按照现行有关规范执行。