①-⑥轴立面图 1:100

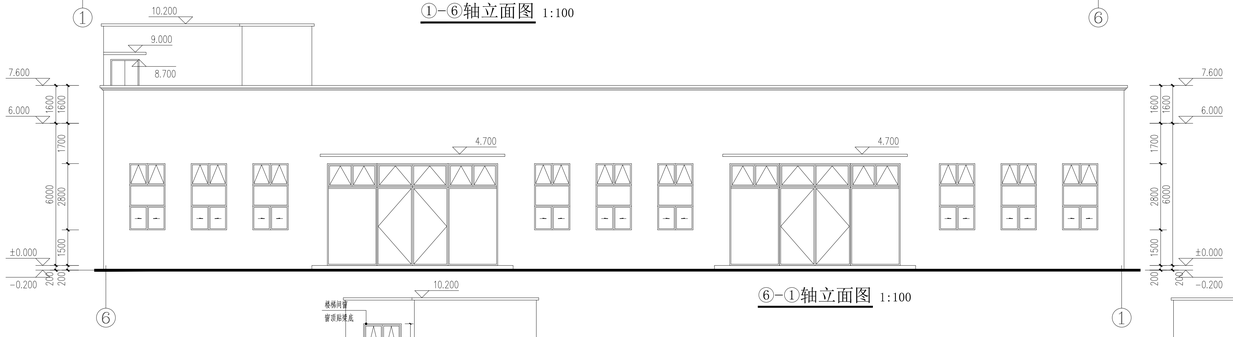

⑥-①轴立面图 1:100

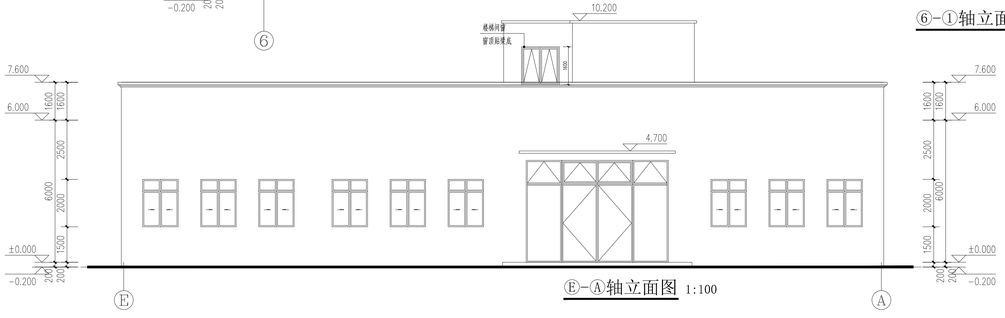

Ⓔ-Ⓐ轴立面图 1:100

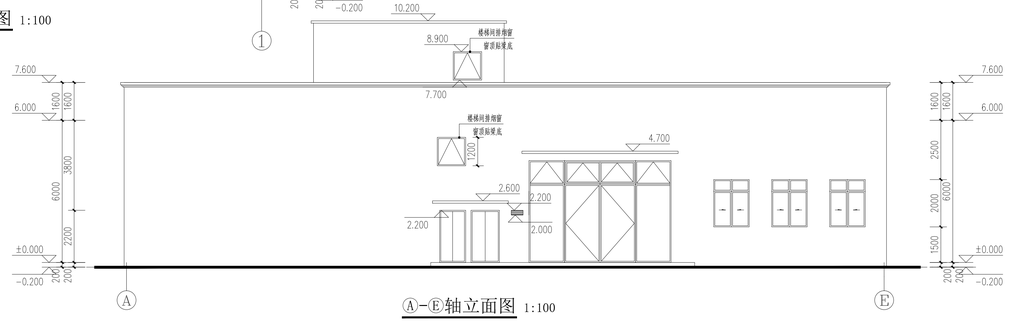

Ⓐ-Ⓔ轴立面图 1:100

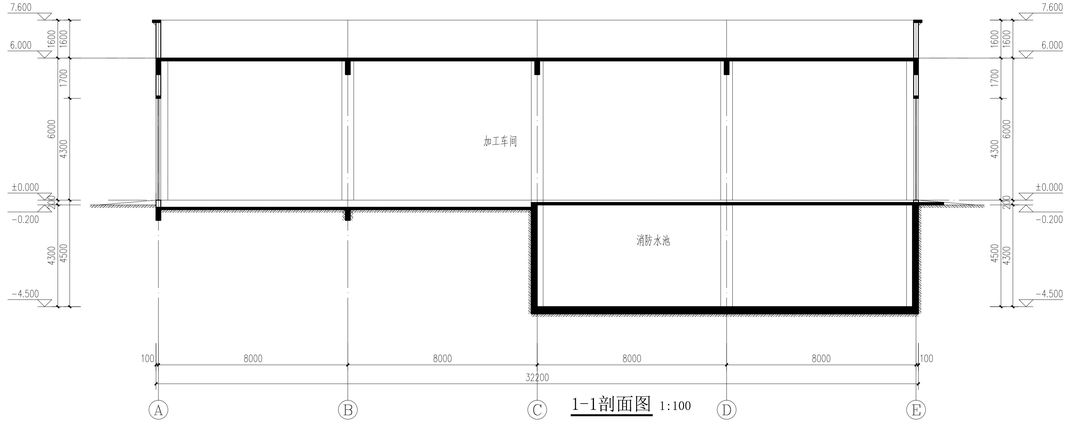

1-1剖面图 1:100

图例	说明
	米白色真石漆

附注
DESCRIPTIONS

图审公司章

修改原因
REVISION REASON

注册专用章：LOGIN SPECIAL SEAL

出图专用章：MAP OUT SPECIAL SEAL

审定 APPROVED BY		
审核 EXAMINED BY	姜友坚	
项目负责人 DESIGN DIRECTOR	姜友坚	
专业负责人 CHIEF ENGI.	吴红伟	
校对 CHECKED BY	谢丽卿	
设计 DESIGNED BY	康海波	康海波
制图 DRAWN BY	康海波	康海波

建设单位
CLIENT
汝南县宿鸭湖街道办事处

项目名称
PROJECT
汝南县宿鸭湖街道
陈坡社区薯博园提升项目

子项名称
SUB-PROJECT
粉条加工车间

图名 TITLE
①-⑥轴立面图 Ⓐ-Ⓔ轴立面图
⑥-①轴立面图 Ⓔ-Ⓐ轴立面图
1-1剖面图

工程编号 PROJECT NO.	H22021-HNHN-007	设计阶段 DESIGN STAGE	施工图
版次 EDITION No.	A	专业 DRAWING TYPE	建筑
日期 DATE	2024.01	图号 DRAWING No.	05

禾泽都林
HESOMS
International Design Institute

禾泽都林设计集团有限公司
HESOMS DESIGN GROUP COMPANY.LTD

国家甲级工程设计证书编号：A233012588
NATIONAL ARCHITECTURAL DESIGN LICENSE No.A233012588

本图不盖出图专用章和注册专用章视为无效

会签 COORDINATION	建筑 ARCHITECTURE	结构 STRUCTURE	电气 ELECTRICAL	暖通 HVAC	给排水 PLUMBING