

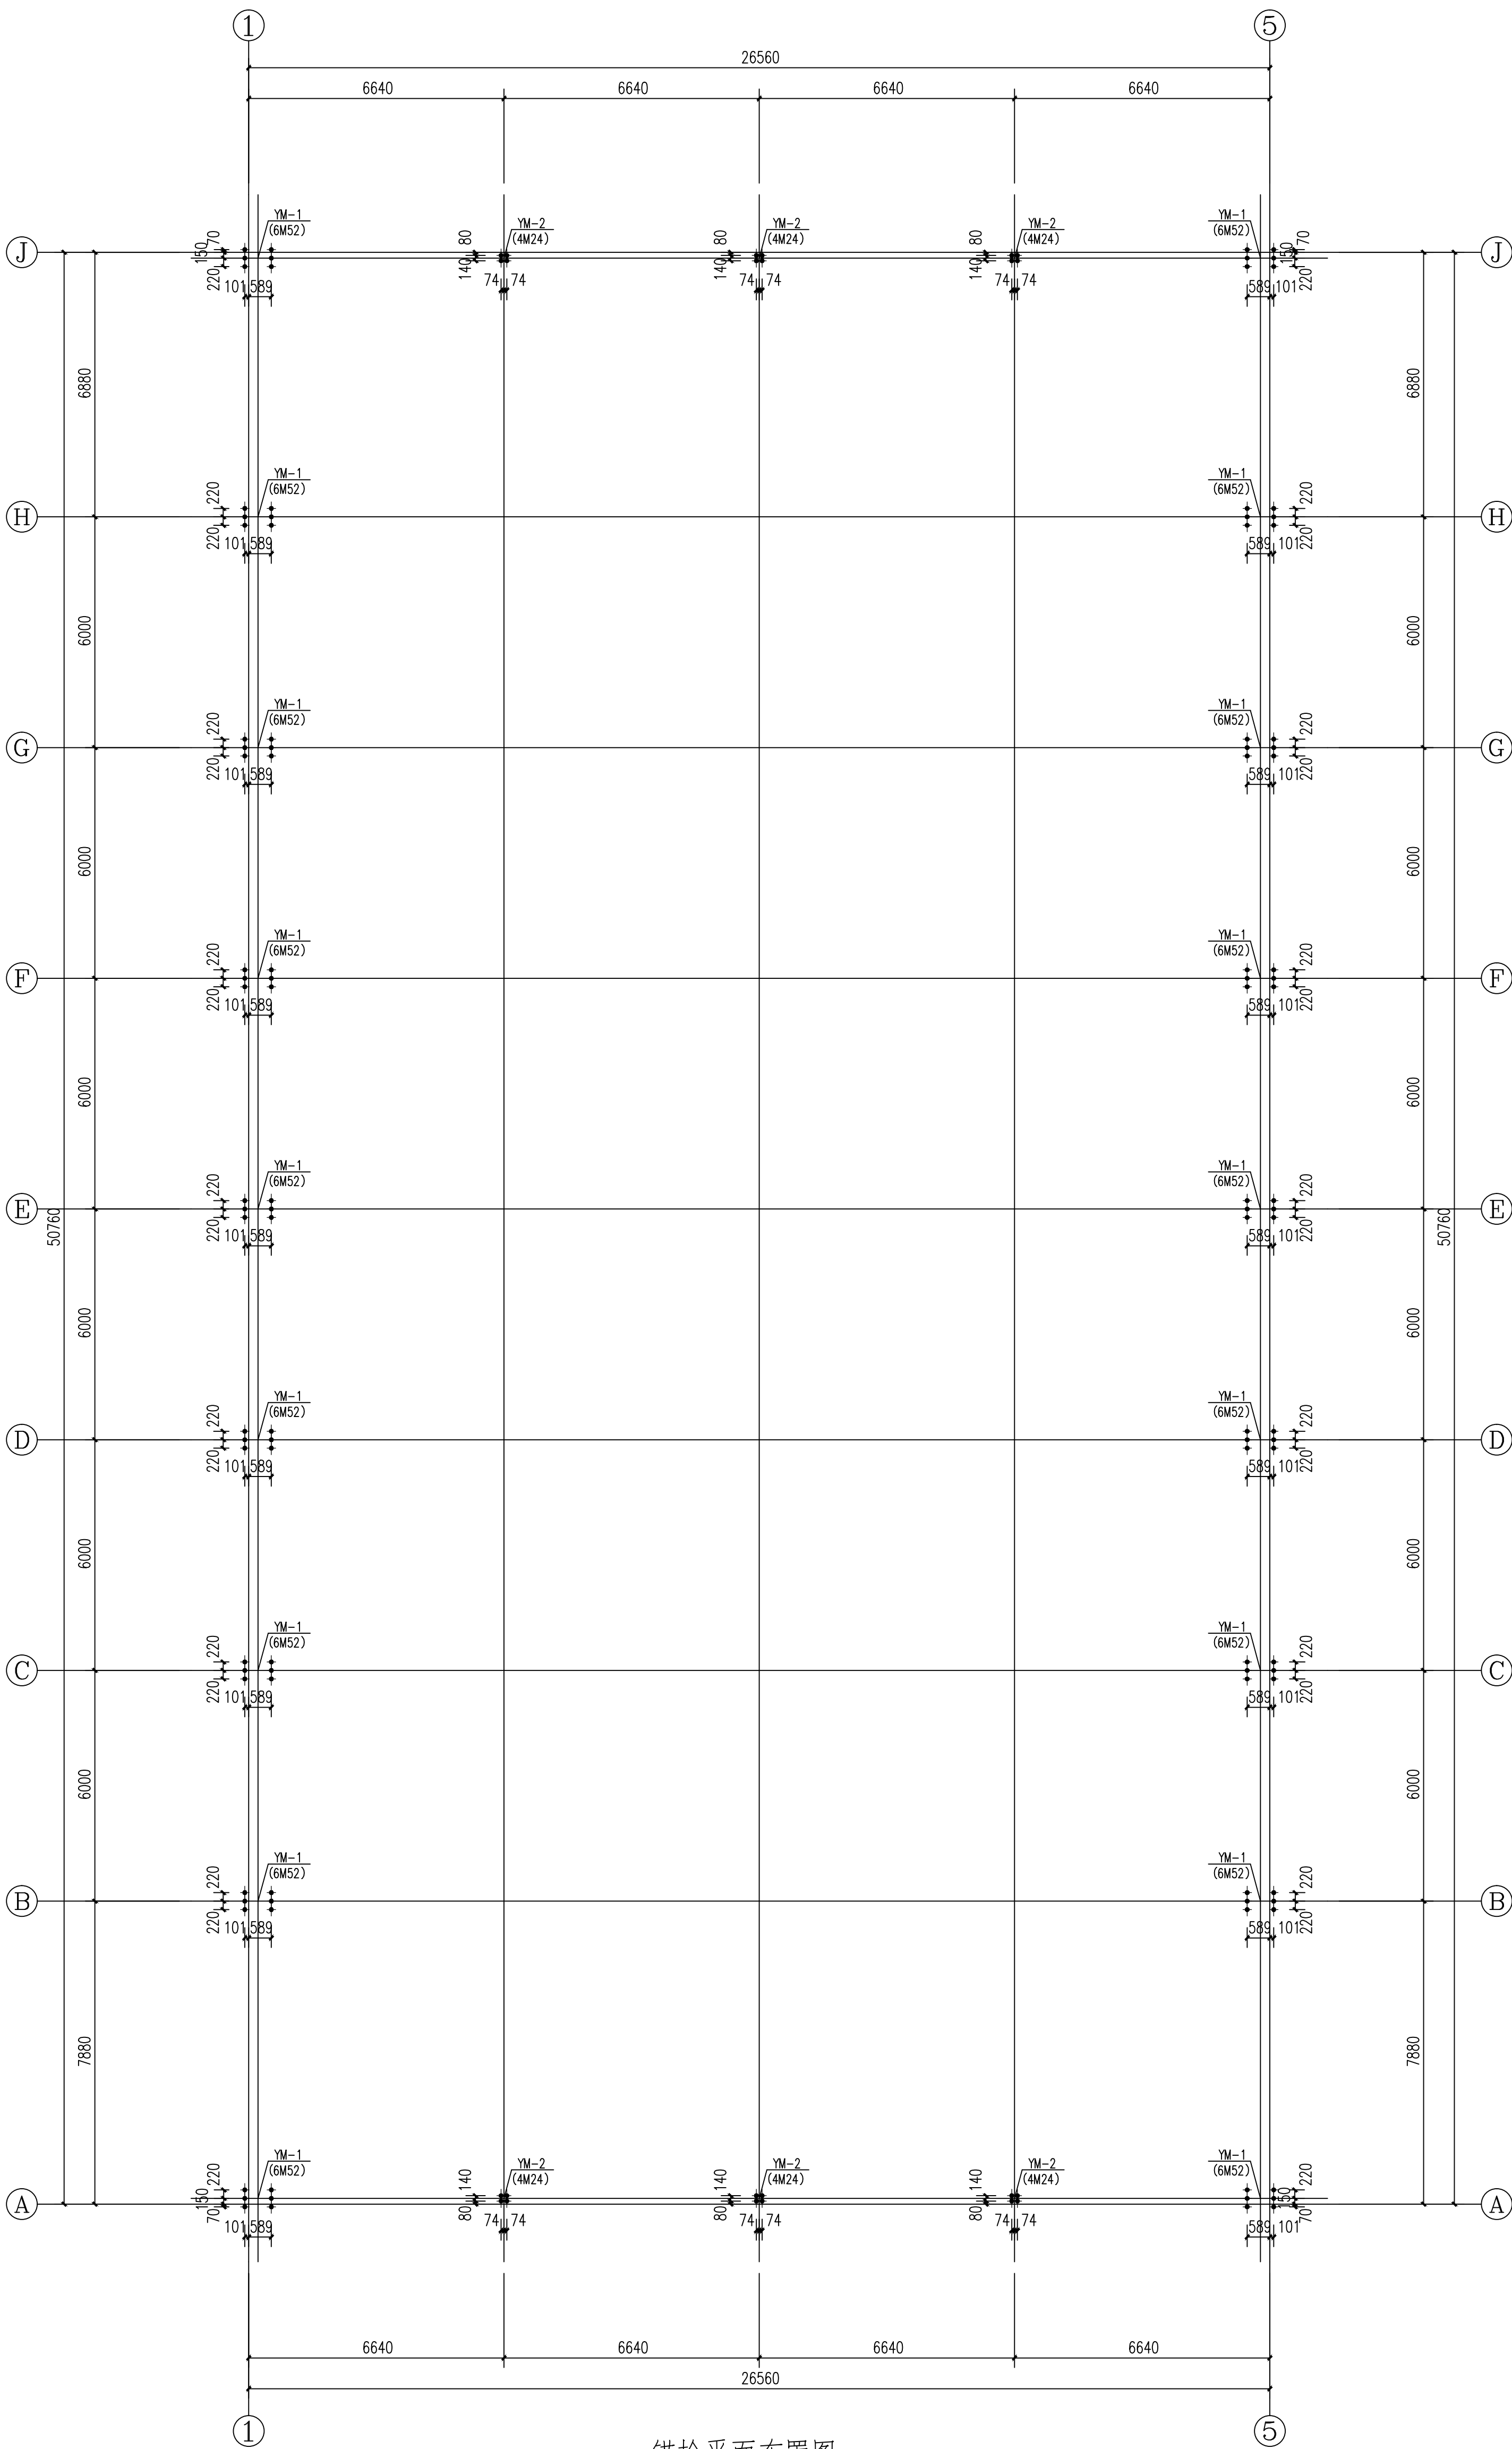


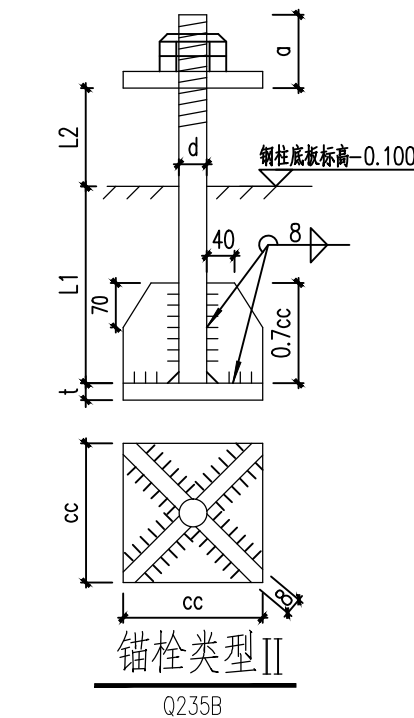

锚栓平面布置图

锚栓设计说明:

- 1、锚栓为Q235B 圆钢。
- 2、预埋锚栓须经验收核准合格后方可进行柱子吊装。
- 3、钢柱吊装校正后应及时浇筑膨胀细石混凝土二次浇注层。
- 4、钢柱吊装时应采取有效支撑措施,防止锚栓局部破坏。
- 5、柱脚底板下应安装调节螺母及垫板。

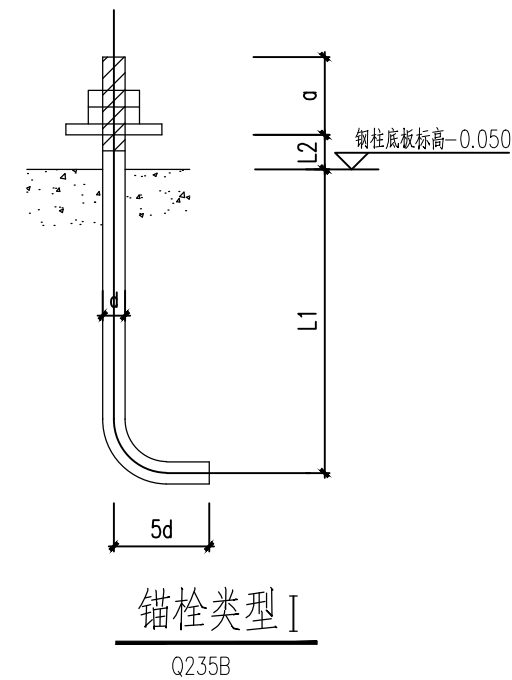

锚栓直径d (mm)	a	L1	L2	cc	t	锚栓类型
M24	70	600	70	无	无	I
M52	120	905	132	210	16	II

