


河南新乡黄河湿地鸟类国家级自然保护区 2022年中央财政湿地保护与恢复项目 (第二批) 生态修复项目工程布局图

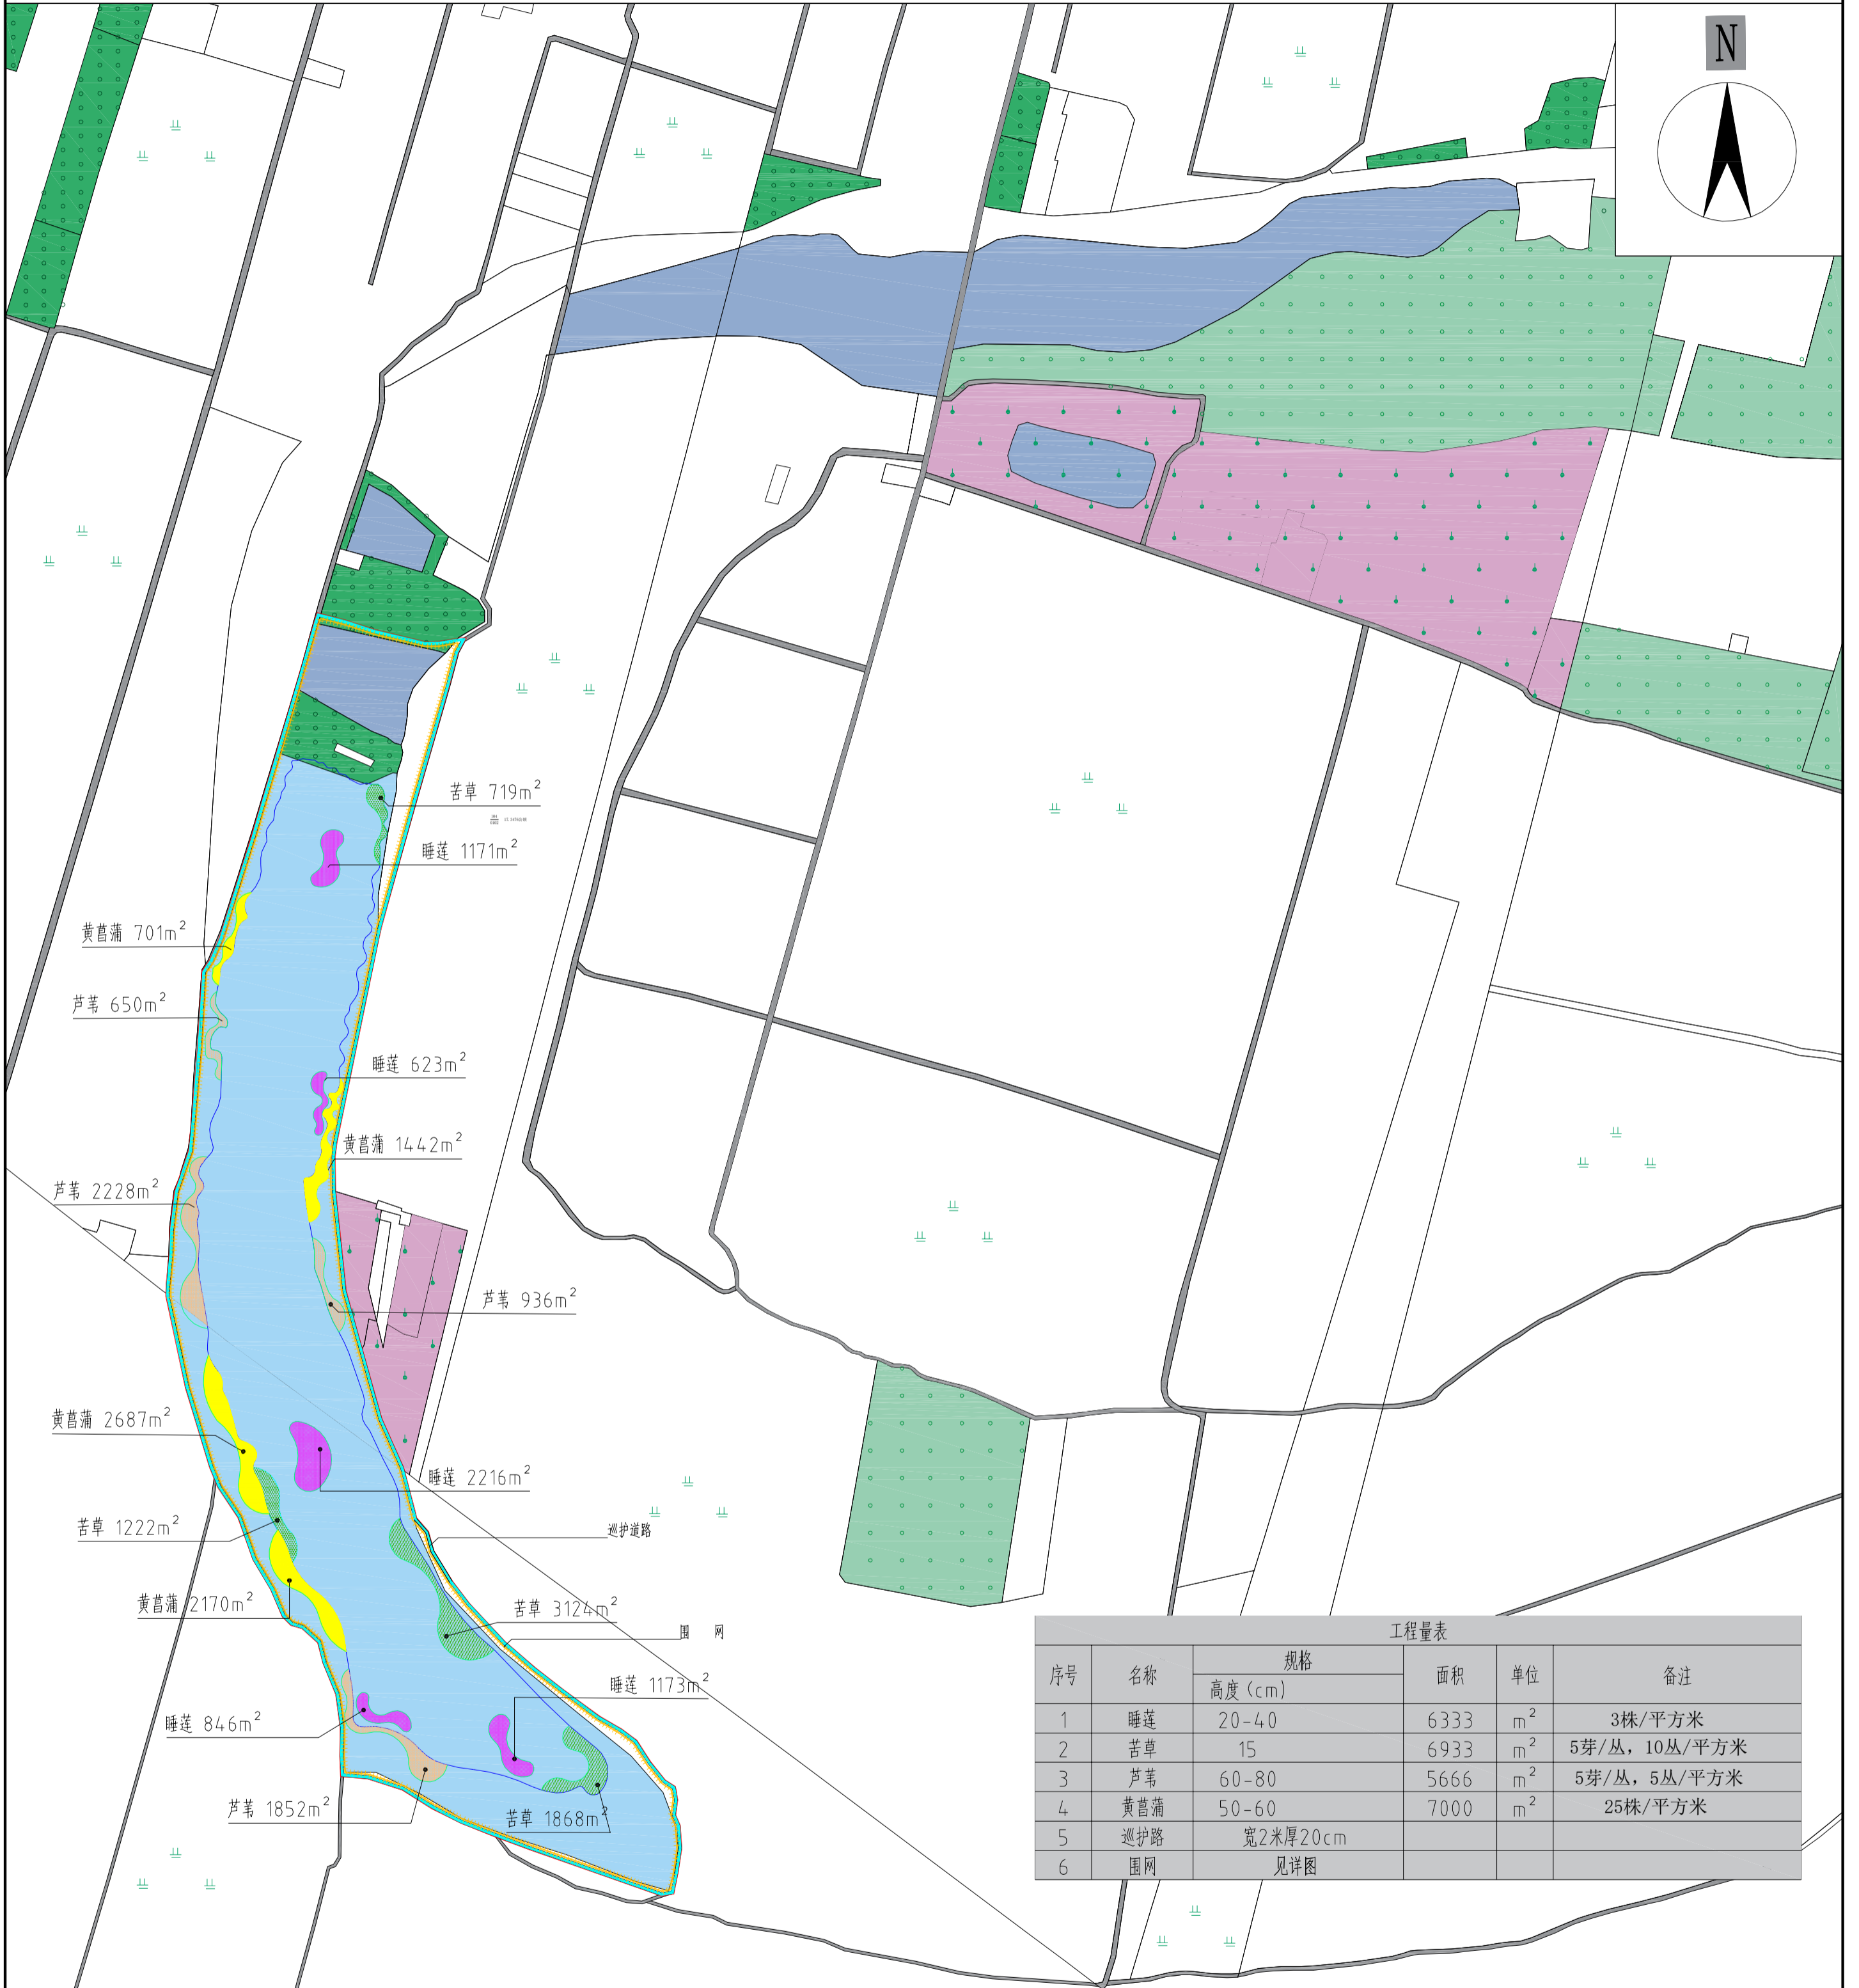

序号	名称	规格	面积	单位	备注
		高度 (cm)			
1	睡莲	20-40	6333	m ²	3株/平方米
2	苦草	15	6933	m ²	5芽/丛, 10丛/平方米
3	芦苇	60-80	5666	m ²	5芽/丛, 5丛/平方米
4	黄菖蒲	50-60	7000	m ²	25株/平方米
5	巡护路	宽2米厚20cm			
6	围网	见详图			

	居民点		其他林地		芦苇
	项目区边界		水浇地		睡莲
	现状道路		乔木林地		苦草
	河流水面		坑塘水面		黄菖蒲
	围网		果园		
	巡护道路				

河南八度土地规划设计有限公司			资质等级: 乙级 证书编号: A241023793		
核定	吴照辉	吴照辉	项目名称	河南新乡黄河湿地鸟类国家级自然保护区2022年中央财政湿地保护与恢复项目(第二批)生态修复工程项目	
审核	白志远	白志远	设计阶段	设计阶段	
校核	林红光	林红光	河南新乡黄河湿地鸟类国家级自然保护区2022年中央财政湿地保护与恢复项目(第二批)生态修复项目工程布局图		
设计	杜兵兵	杜兵兵			
制图	胡晓喆	胡晓喆			
日期	2023.06		比例	1:5000	图号