


# 河南新乡黄河湿地鸟类国家级自然保护区2022年 中央财政湿地保护与恢复项目第二批) 生态修复 项目工程布局图 (水生植物)

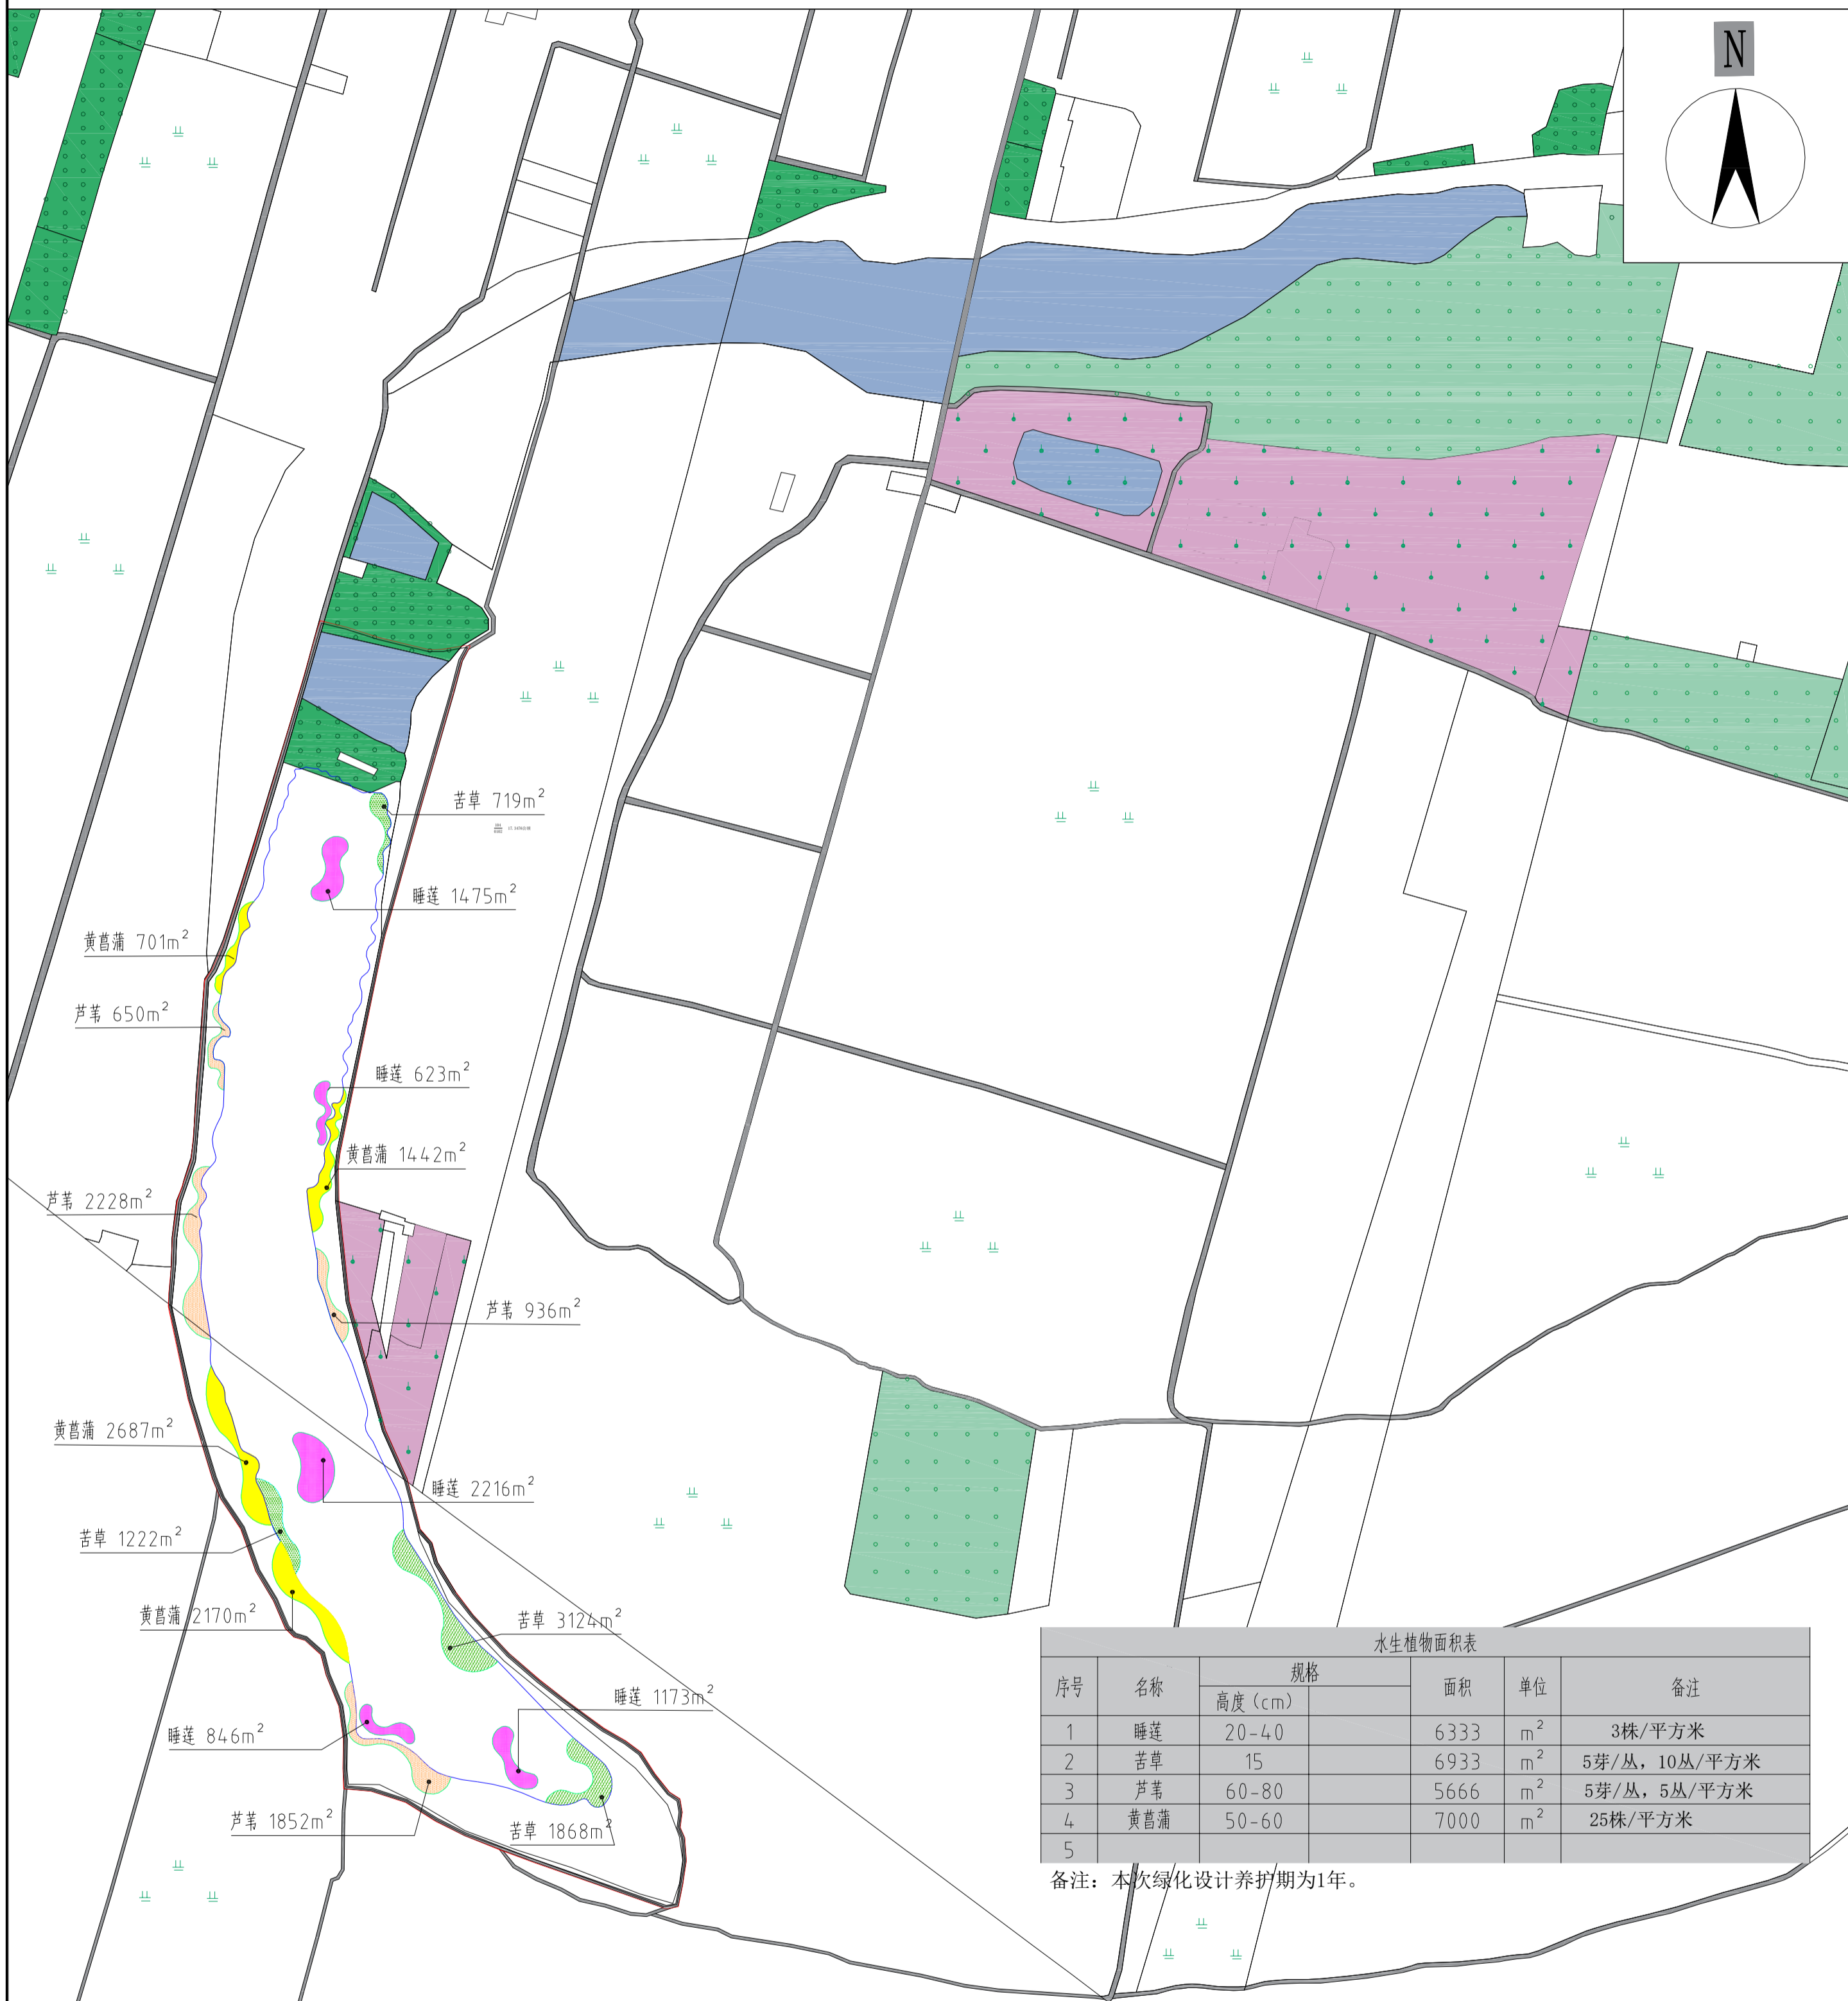

| 序号 | 名称  | 规格      |  | 面积   | 单位             | 备注            |
|----|-----|---------|--|------|----------------|---------------|
|    |     | 高度 (cm) |  |      |                |               |
| 1  | 睡莲  | 20-40   |  | 6333 | m <sup>2</sup> | 3株/平方米        |
| 2  | 苦草  | 15      |  | 6933 | m <sup>2</sup> | 5芽/丛, 10丛/平方米 |
| 3  | 芦苇  | 60-80   |  | 5666 | m <sup>2</sup> | 5芽/丛, 5丛/平方米  |
| 4  | 黄菖蒲 | 50-60   |  | 7000 | m <sup>2</sup> | 25株/平方米       |
| 5  |     |         |  |      |                |               |

备注: 本次绿化设计养护期为1年。

|  |       |  |      |  |      |  |     |
|--|-------|--|------|--|------|--|-----|
|  | 项目区边界 |  | 居民点  |  | 其他林地 |  | 睡莲  |
|  | 现状道路  |  | 水浇地  |  | 乔木林地 |  | 苦草  |
|  | 河流水面  |  | 坑塘水面 |  | 果园   |  | 黄菖蒲 |
|  |       |  | 芦苇   |  |      |  |     |

河南八度土地规划设计有限公司

资质等级: 乙级 证书编号: A241023793

|    |         |     |  |   |      |
|----|---------|-----|--|---|------|
| 核定 | 吴照辉     | 吴照辉 | 项目名称   | 河南新乡黄河湿地鸟类国家级自然保护区2022年中央财政湿地保护与恢复项目(第二批)生态修复工程项目 |      |
| 审核 | 白志远     | 白志远 |  | 设计阶段  | 设计阶段 |
| 校核 | 林红光     | 林红光 | 河南新乡黄河湿地鸟类国家级自然保护区2022年中央财政湿地保护与恢复项目(第二批)生态修复项目工程布局图 |   |      |
| 设计 | 杜兵兵     | 杜兵兵 |  |   |      |
| 制图 | 胡晓喆     | 胡晓喆 |  |   |      |
| 日期 | 2023.06 |     | 比例   | 1:5000  | 图号   |