


给排水
结构
暖通
电气
建筑
方案

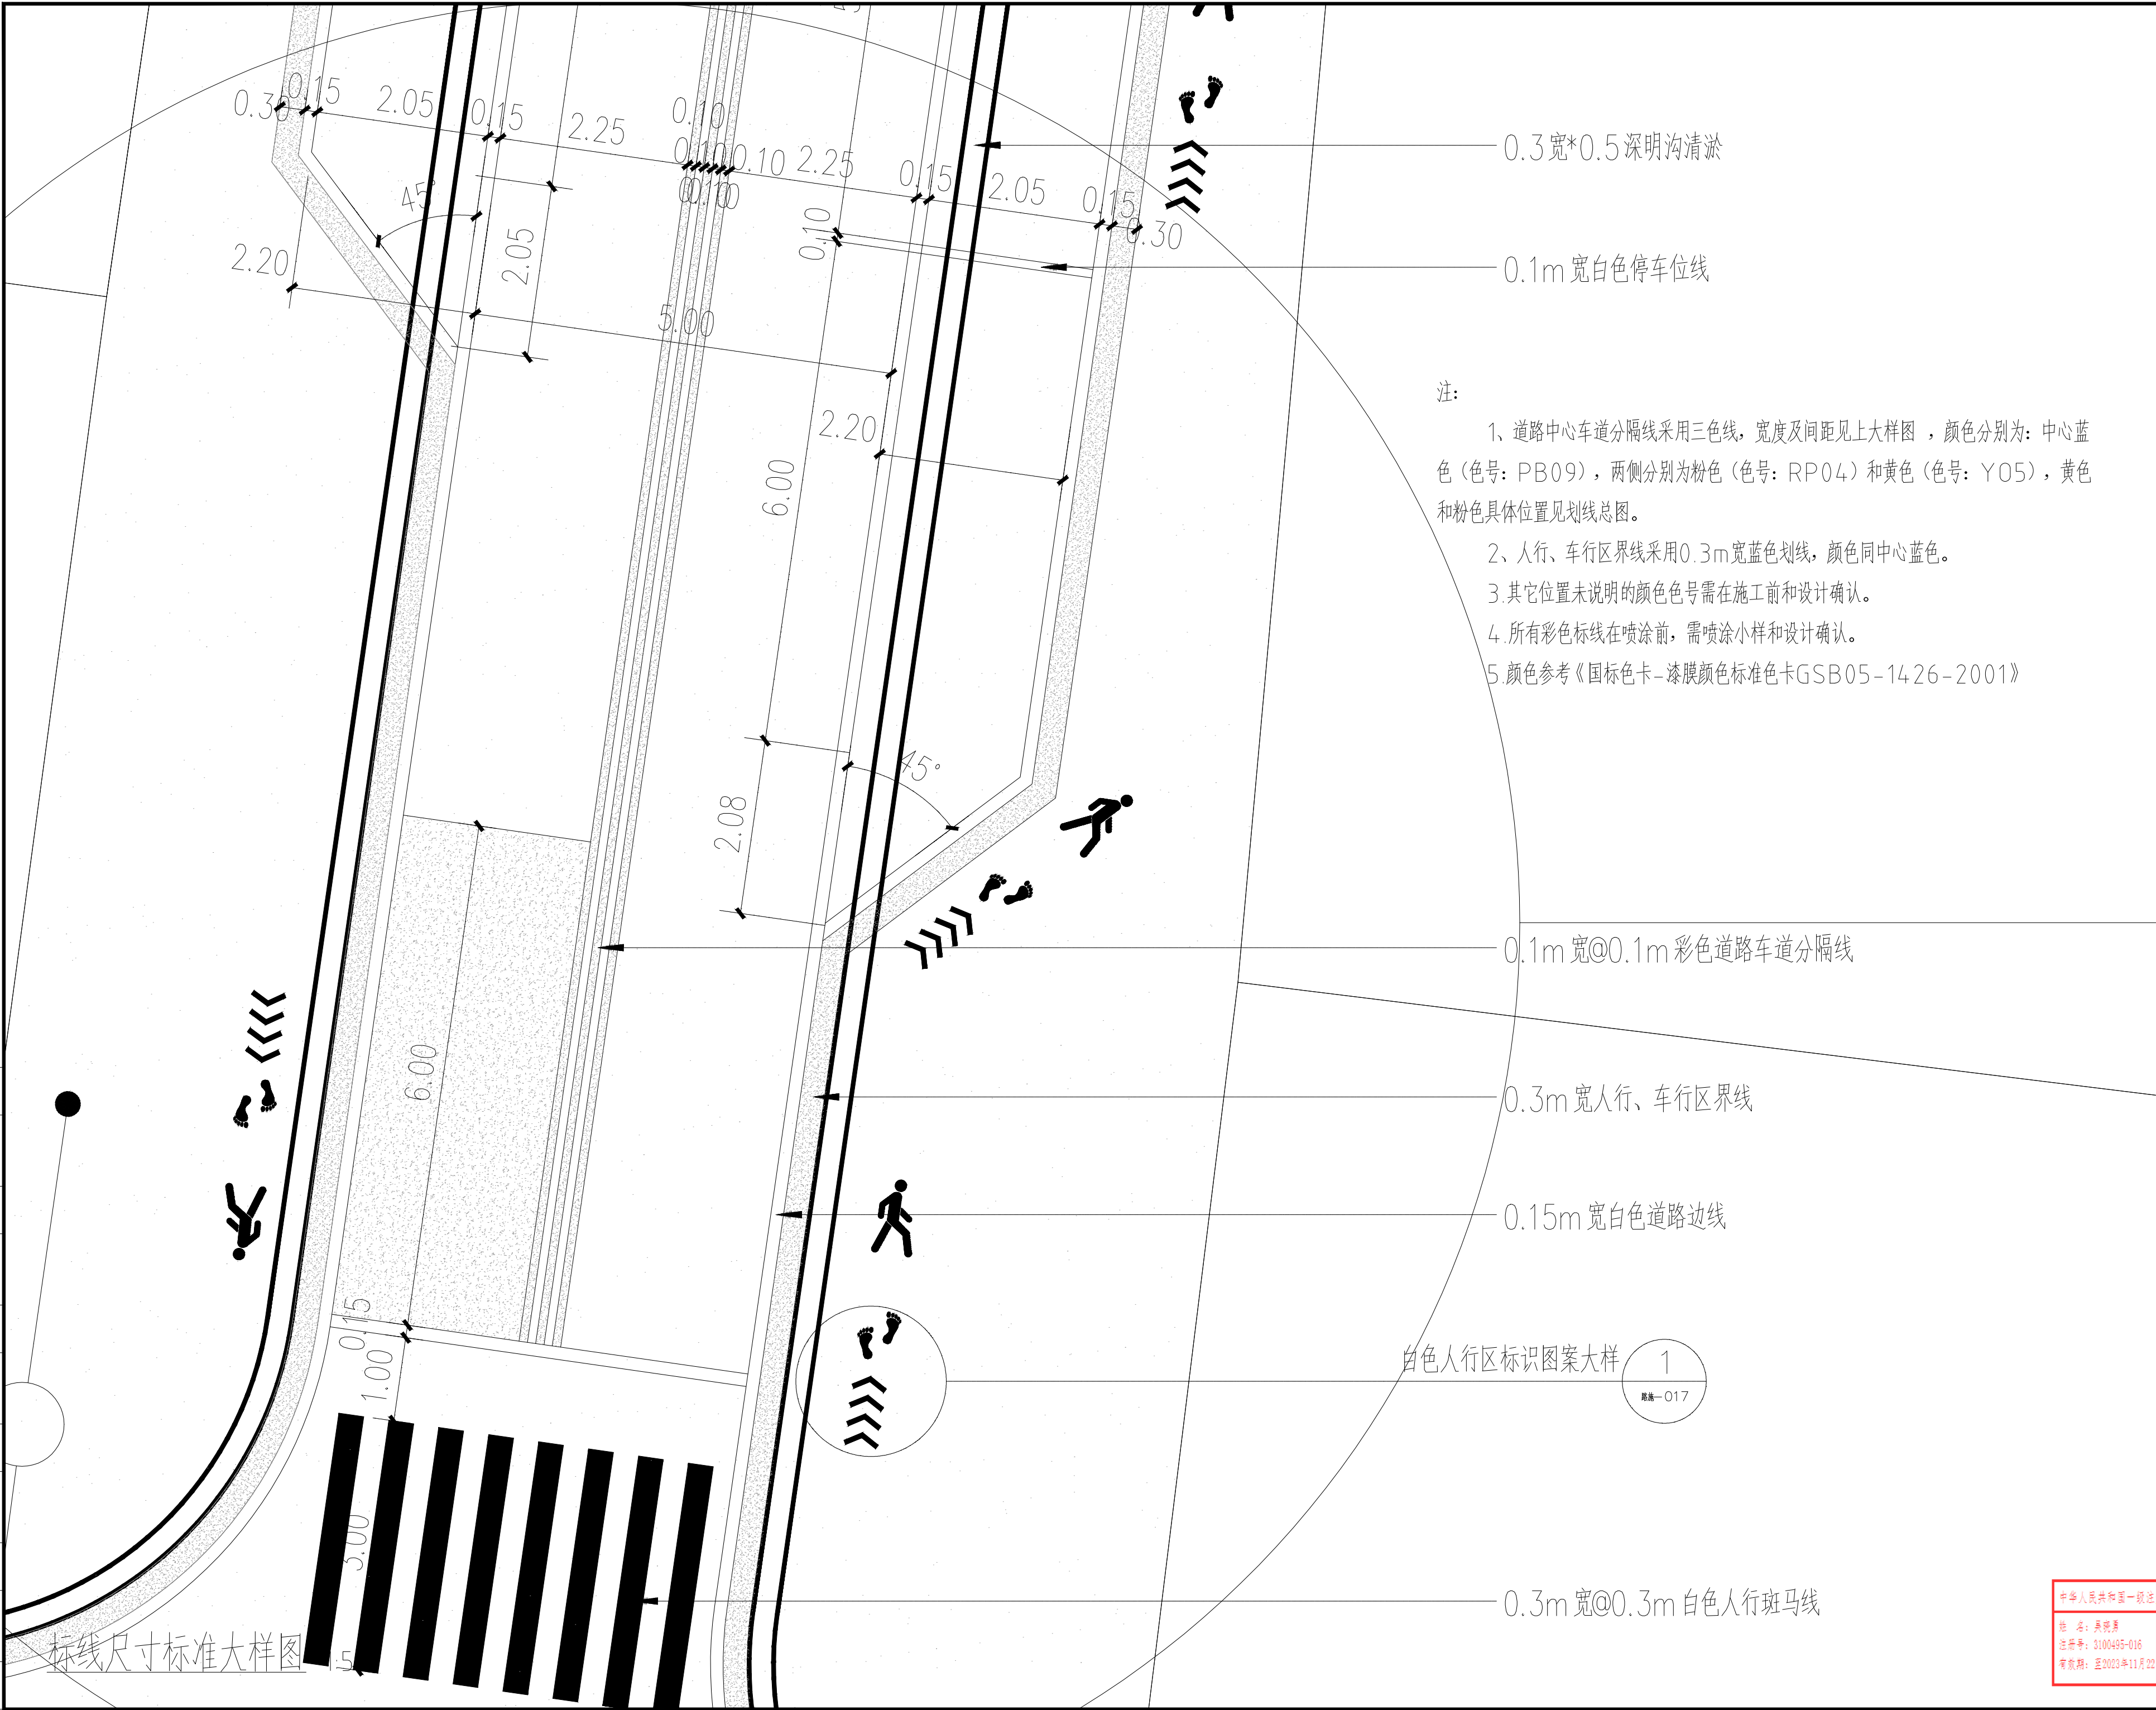

标线尺寸标准大样图

0.3宽*0.5深明沟清淤

0.1m宽白色停车位线

- 注：
- 1、道路中心车道分隔线采用三色线，宽度及间距见上大样图，颜色分别为：中心蓝色（色号：PB09），两侧分别为粉色（色号：RP04）和黄色（色号：Y05），黄色和粉色具体位置见划线总图。
 - 2、人行、车行区界线采用0.3m宽蓝色划线，颜色同中心蓝色。
 - 3、其它位置未说明的颜色色号需在施工前和设计确认。
 - 4、所有彩色标线在喷涂前，需喷涂小样和设计确认。
 - 5、颜色参考《国标色卡-漆膜颜色标准色卡GSB05-1426-2001》

0.1m宽@0.1m彩色道路车道分隔线

0.3m宽人行、车行区界线

0.15m宽白色道路边线

白色人行区标识图案大样
1
路施-017

0.3m宽@0.3m白色人行斑马线

上海精典
SHANGHAI JINGDIAN
上海精典规划建筑设计有限公司

建筑行业 风景园林设计 证书编号：AZ31004958
城乡规划设计证书编号：【沪】城规编第（143007）

■ 备注
本图纸版权归本设计单位所有，不得用于本工程以外范围
This drawing & design are copyright and no portion may be reproduced without the written permission of my company.

地址：上海市松花江路2539号复旦科技创业大厦1号楼10层
邮编：200437

单位出图专用章盖章

个人执业专用章盖章

合作设计单位

2		
1	全套施工图供审查单位审查	
版本	出图事由	

● 建设单位
永城市高庄镇人民政府

● 签署

	姓 名	签 名
项目负责人	吴晓勇	吴晓勇
审定人	李红星	李红星
审核人	吴晓勇	吴晓勇
专业负责人	吴晓勇	吴晓勇
校对	李 涛	李涛
设计人	康 艳	康艳

● 项目名称
永城高庄镇镇区改造提升项目

● 子项名称
道路提升及立面出新

● 图纸名称
标线尺寸标准大样图

中华人民共和国一级建造师注册证书
姓 名：吴晓勇
注册号：0100495-016
有效期：至2023年11月22日

● 阶段
施工图设计

● 项目编号
1000258

● 日期
2023.10.25

● 子项编号
1000258

● 比例
见大样图

● 专业
道路

● 图 号
路施-018