



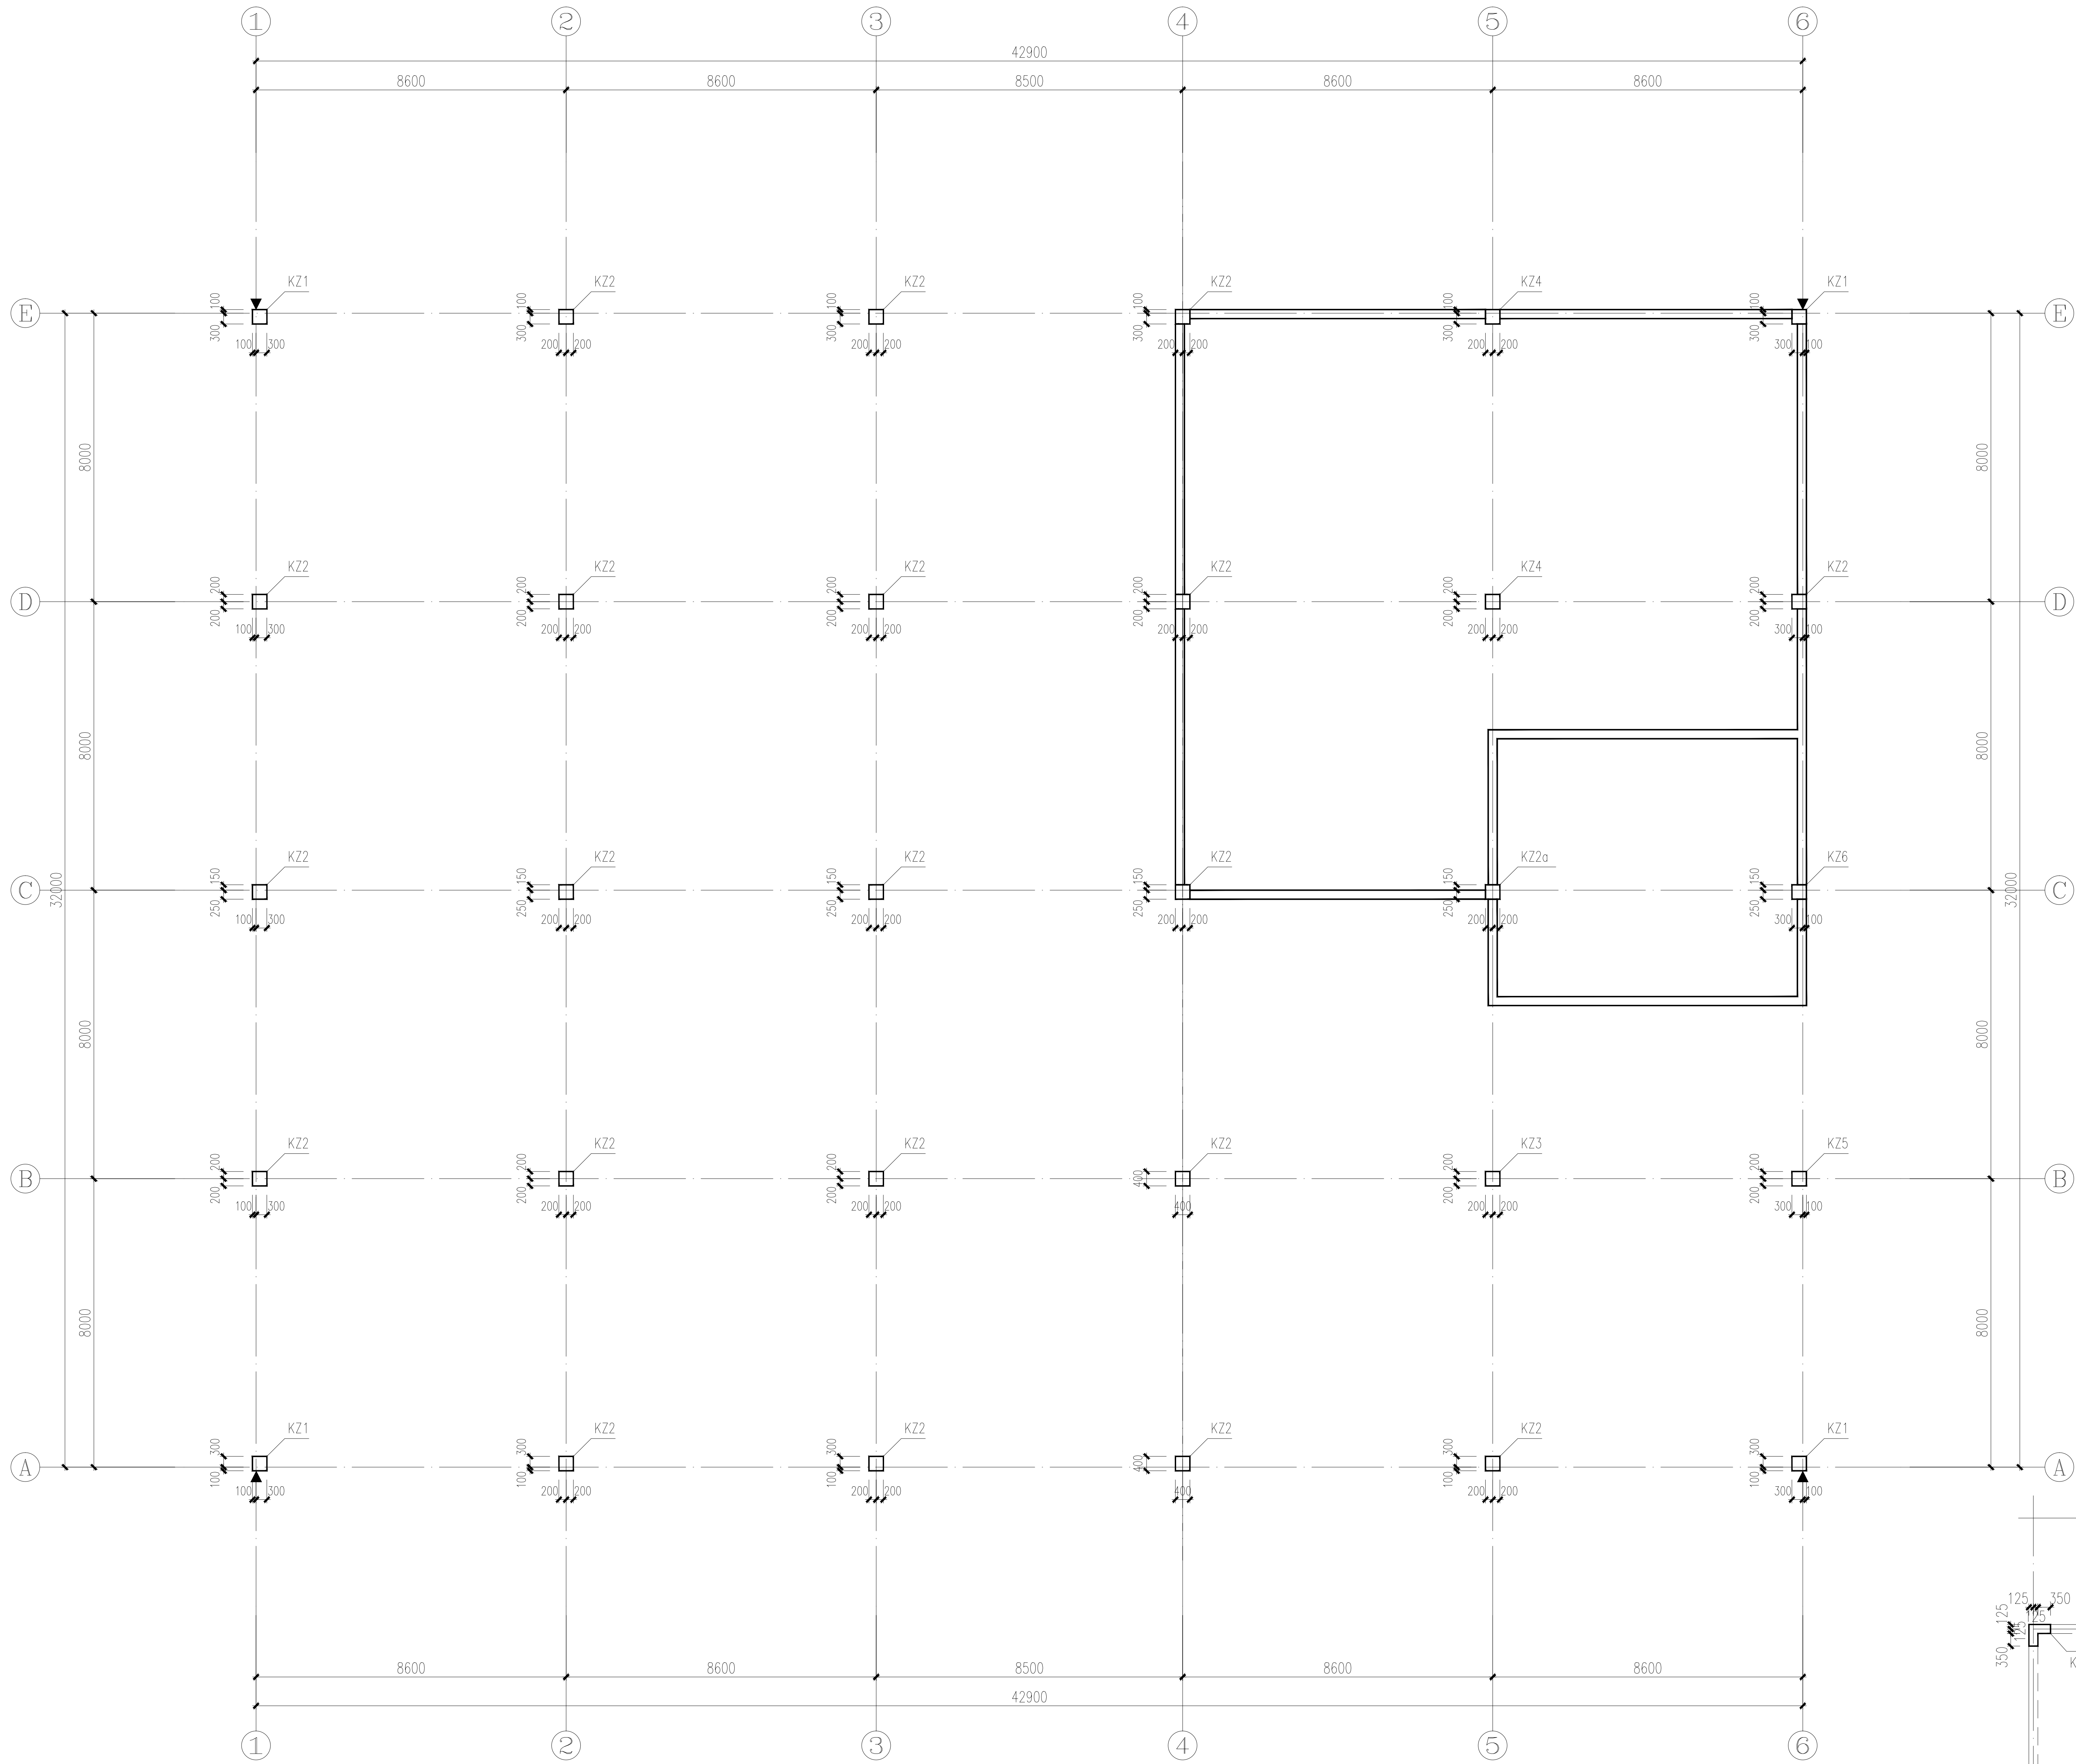


柱平法施工图 1:100

- 说明:
- 本施工图与22G101-1配合施工;
 - 柱混凝土强度等级为C30。
 - 本工程抗震等级为四级,抗震构造措施为四级。
 - 图中▲处在首层框架柱设置沉降观测点。

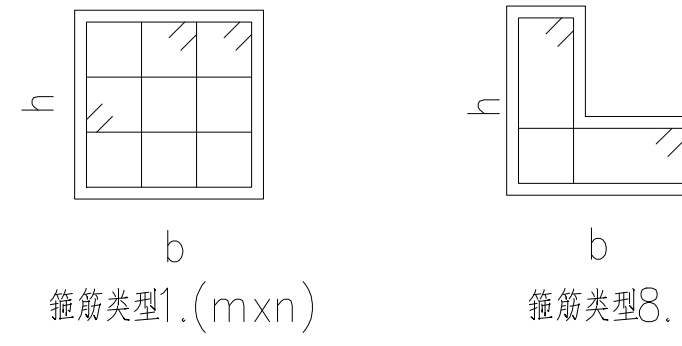

柱名	标高	b x h (圆柱直径)	全部纵筋	截面类型	备注
KZ1	基础顶~-0.050	400x400	8?20	1.(3x3)	?8@100
	-0.050~6.000	400x400	8?18	1.(3x3)	?8@100
KZ2	基础顶~-0.050	400x400	8?18	1.(3x3)	?8@100
	-0.050~6.000	400x400	8?16	1.(3x3)	?8@100/200
KZ2a	基础顶~-0.050	400x400	8?18	1.(3x3)	?8@100
	-0.050~6.380	400x400	8?16	1.(3x3)	?8@100/200
KZ3	基础顶~-0.050	400x400	8?20	1.(3x3)	?8@100
	-0.050~6.000	400x400	12?16	1.(4x4)	?8@100/200
KZ4	基础顶~-0.050	400x400	8?16	1.(3x3)	?8@100/200
	-0.050~6.000	400x400	12?22	1.(4x4)	?8@100
KZ5	基础顶~-0.050	400x400	8?18	1.(3x3)	?8@100/200
	-0.050~6.000	400x400	8?22	1.(3x3)	?8@100
KZ6	基础顶~-0.050	400x400	8?20	1.(3x3)	?8@100
	-0.050~6.000	400x400	8?18	1.(3x3)	?8@100
KZ7	基础顶~-0.050	400x400	8?18	1.(3x3)	?8@100
	6.000~9.600	400x400	8?18	1.(3x3)	?8@100

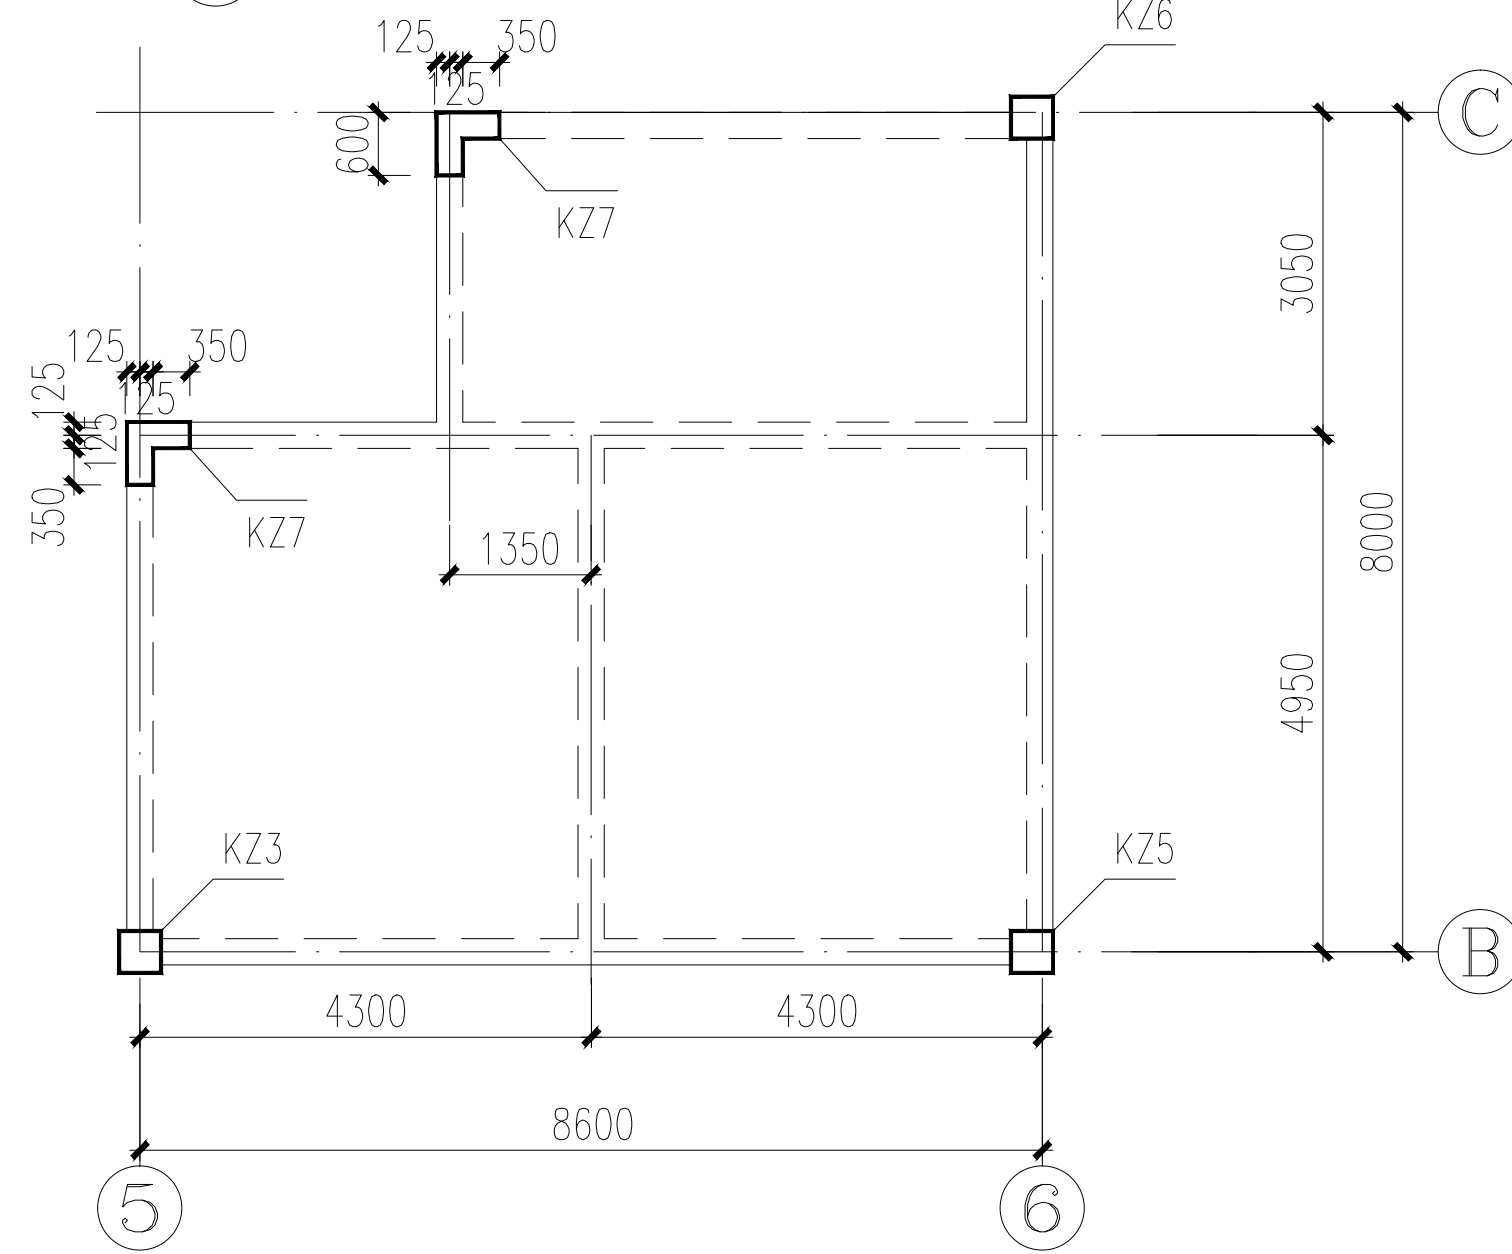

机房层柱平法施工图 1:100

附注
DESCRIPTIONS

图审公司章

修改原因
REVISION REASON

注册专用章: LOGIN SPECIAL SEAL

出图专用章: MAP OUT SPECIAL SEAL

审 定 APPROVED BY	范云鹏	范云鹏
审 核 CHECKED BY	姜友坚	姜友坚
项目负责人 DESIGN DIRECTOR:	范云鹏	范云鹏
专业负责人 CHIEF ENGR.	杜浩	杜浩
校 对 CHECKED BY	李国栋	李国栋
设 计 DESIGNED BY	李国栋	李国栋
制 图 DRAWN BY	李国栋	李国栋

建设单位
CLIENT
汝南县宿鸭湖街道办事处

项目名称
PROJECT
汝南县宿鸭湖街道
陈坡社区薯博园提升项目

子项名称
SUB-PROJECT
粉条加工车间

图 名
TITLE
柱平法施工图

工程编号 PROJECT NO.	HJ2024-HNNH-007	设计阶段 DESIGN STAGE	施工图
版次 EDITION No.	A	专业 DRAWING TYPE	结构
日期 DATE	2024.01	图号 DRAWING No.	004

禾澤都林
HESOMS
International Design Institute

禾澤都林设计集团有限公司
HESOMS DESIGN GROUP COMPANY LTD.

国家甲级工程设计证书编号: A233012588
NATIONAL ARCHITECTURAL DESIGN LICENSE No. A233012588

本图不盖出图专用章和注册专用章视为无效