


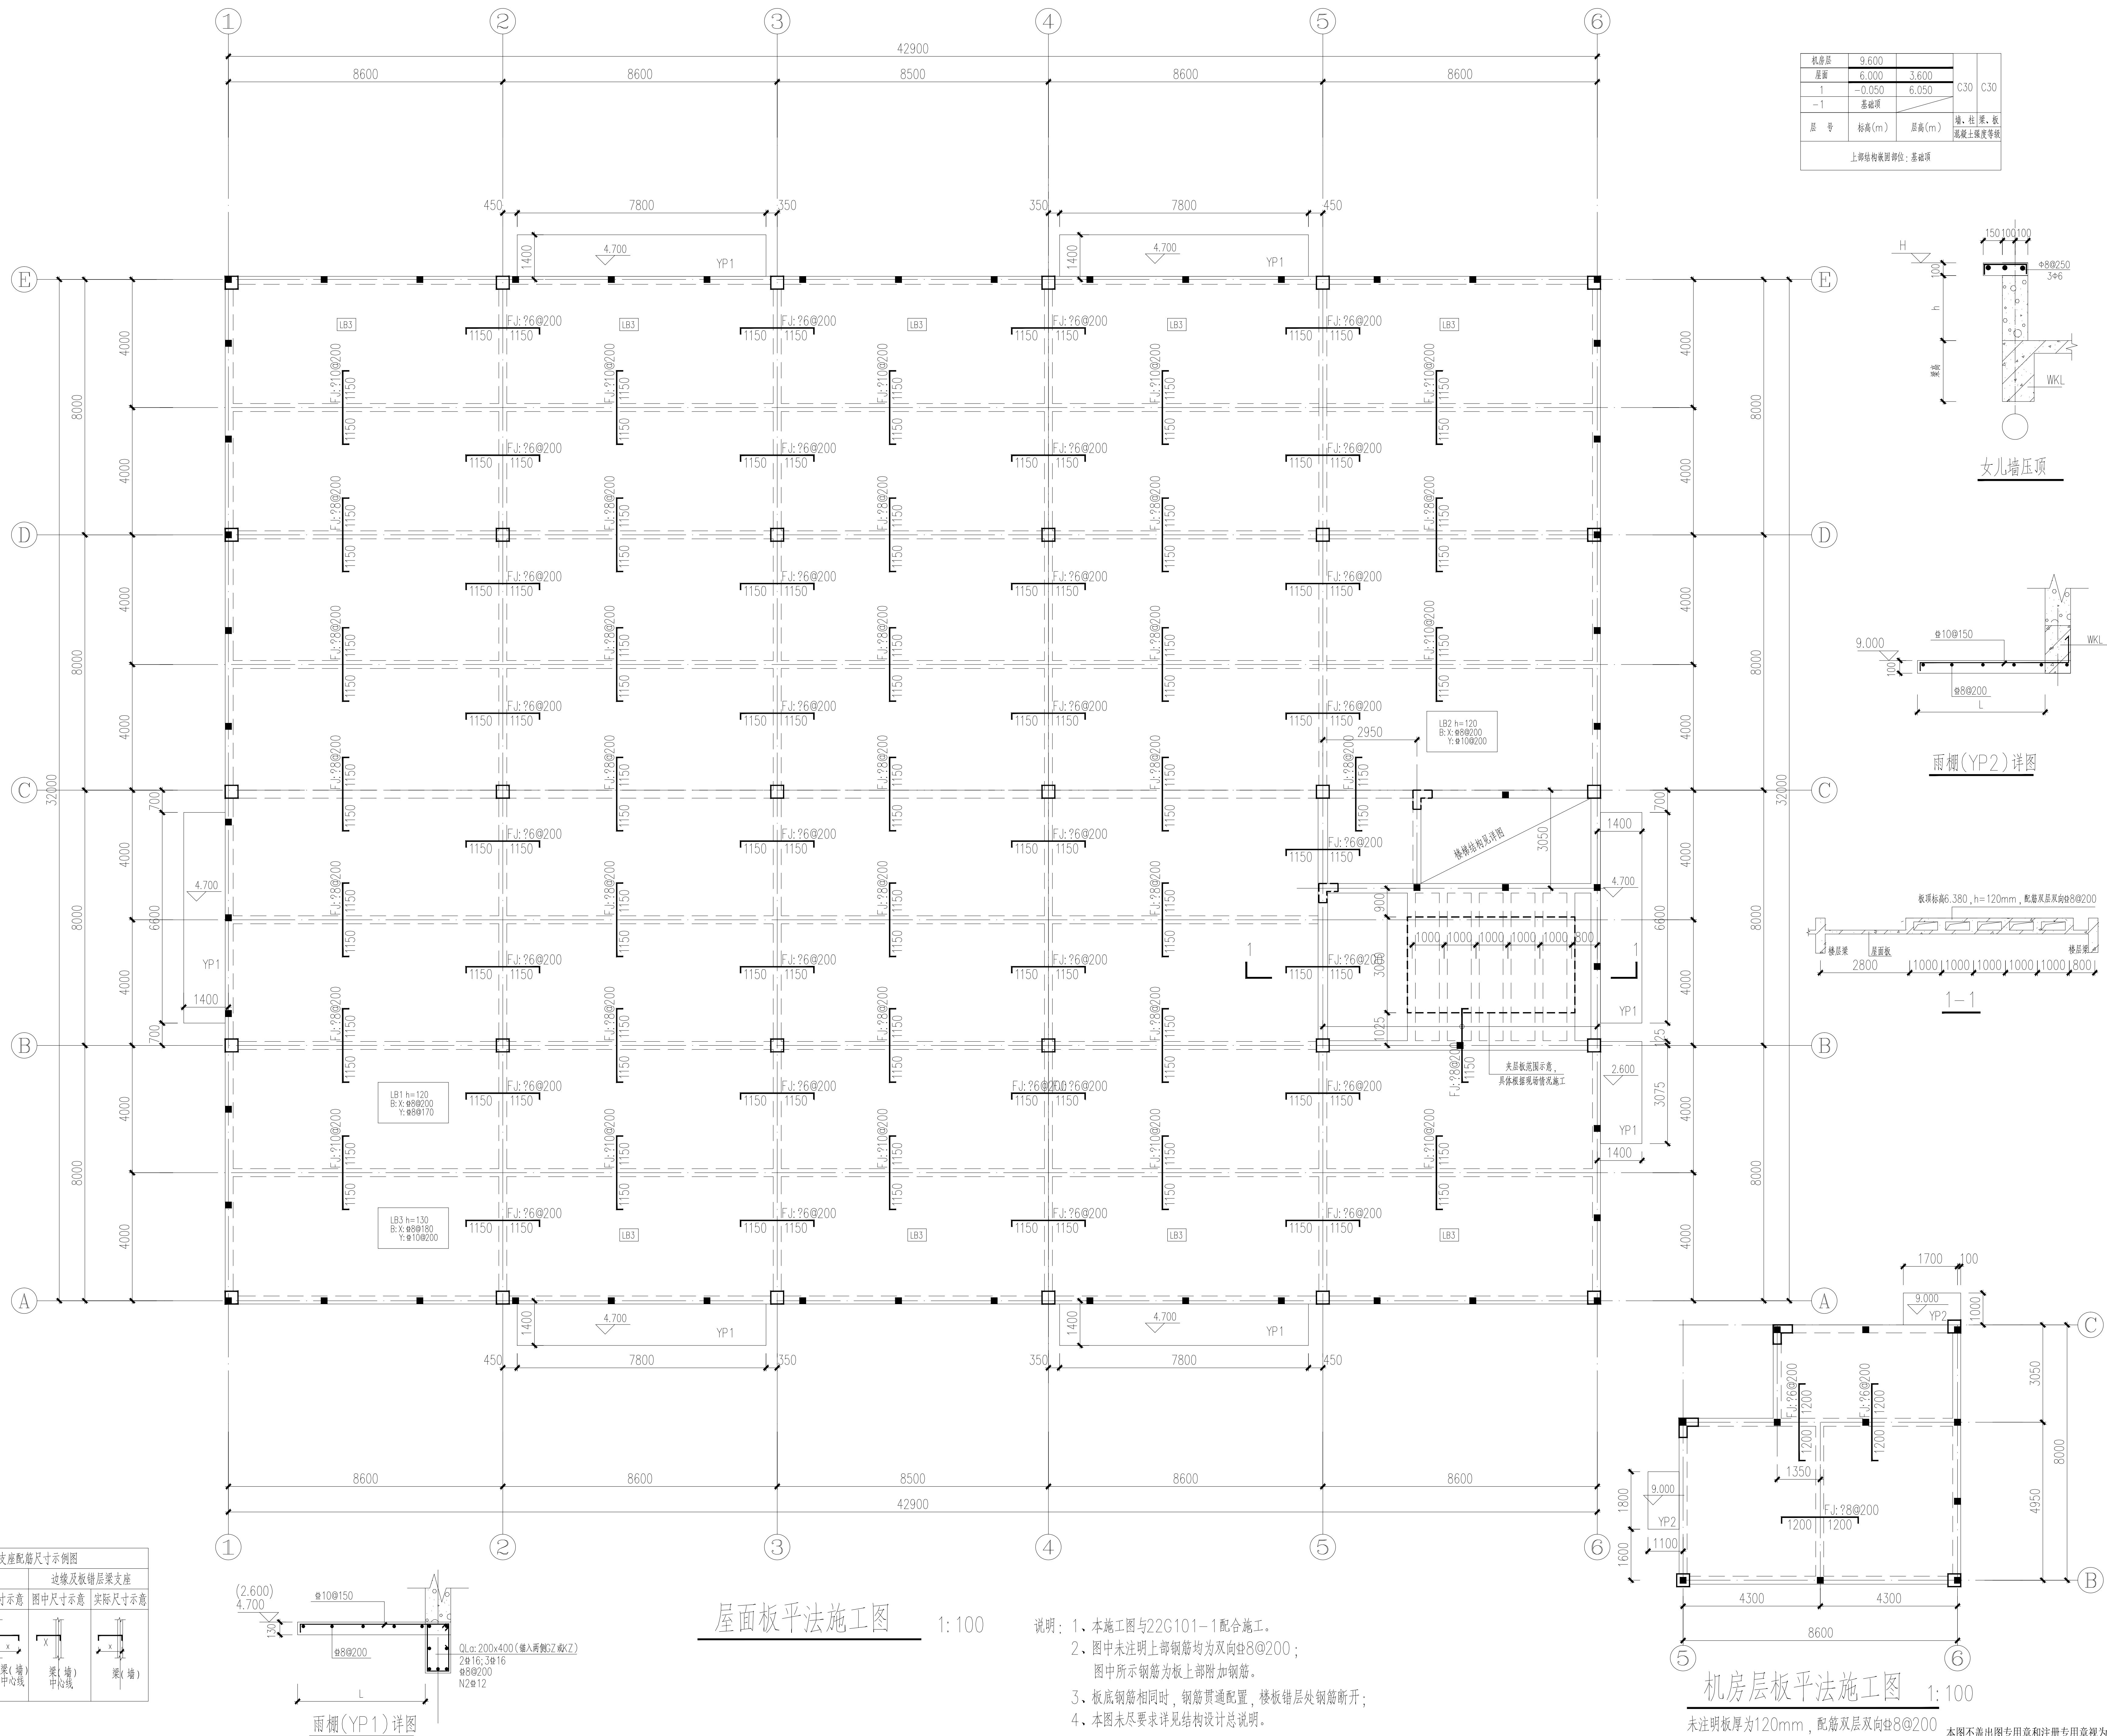

附注
DESCRIPTIONS

图审公司章

修改原因
REVISION REASON

注册专用章: LOGIN SPECIAL SEAL

出图专用章: MAP OUT SPECIAL SEAL

审定 APPROVED BY		
审核 EXAMINED BY	范云鹏	范云鹏
项目负责人 DESIGN DIRECTOR:	姜友坚	姜友坚
专业负责人 CHIEF ENGR.	范云鹏	范云鹏
校对 CHECKED BY	杜浩	杜浩
设计 DESIGNED BY	李国栋	李国栋
制图 DRAWN BY	李国栋	李国栋

建设单位
CLIENT
汝南县宿鸭湖街道办事处

项目名称 PROJECT	汝南县宿鸭湖街道 陈坡社区薯博园提升项目
-----------------	-------------------------

子项名称 SUB-PROJECT	粉条加工车间
---------------------	--------

图名	屋面板平法施工图
TITLE	机房层板平法施工图

工程编号 PROJECT No.	HZ2024-HNHN-007	设计阶段 DESIGN STAGE	施工图
版次 EDITION No.	A	专业 DRAWING TYPE	结构
日期 DATE	2024. 01	图号 DRAWING No.	008

禾澤都林
HESOMS
International Design Institute

禾泽都林设计集团有限公司
HESOMS DESIGN GROUP COMPANY.LTD

国家甲级工程设计证书编号: A233012588
NATIONAL ARCHITECTURAL DESIGN LICENSE No. A233012588