


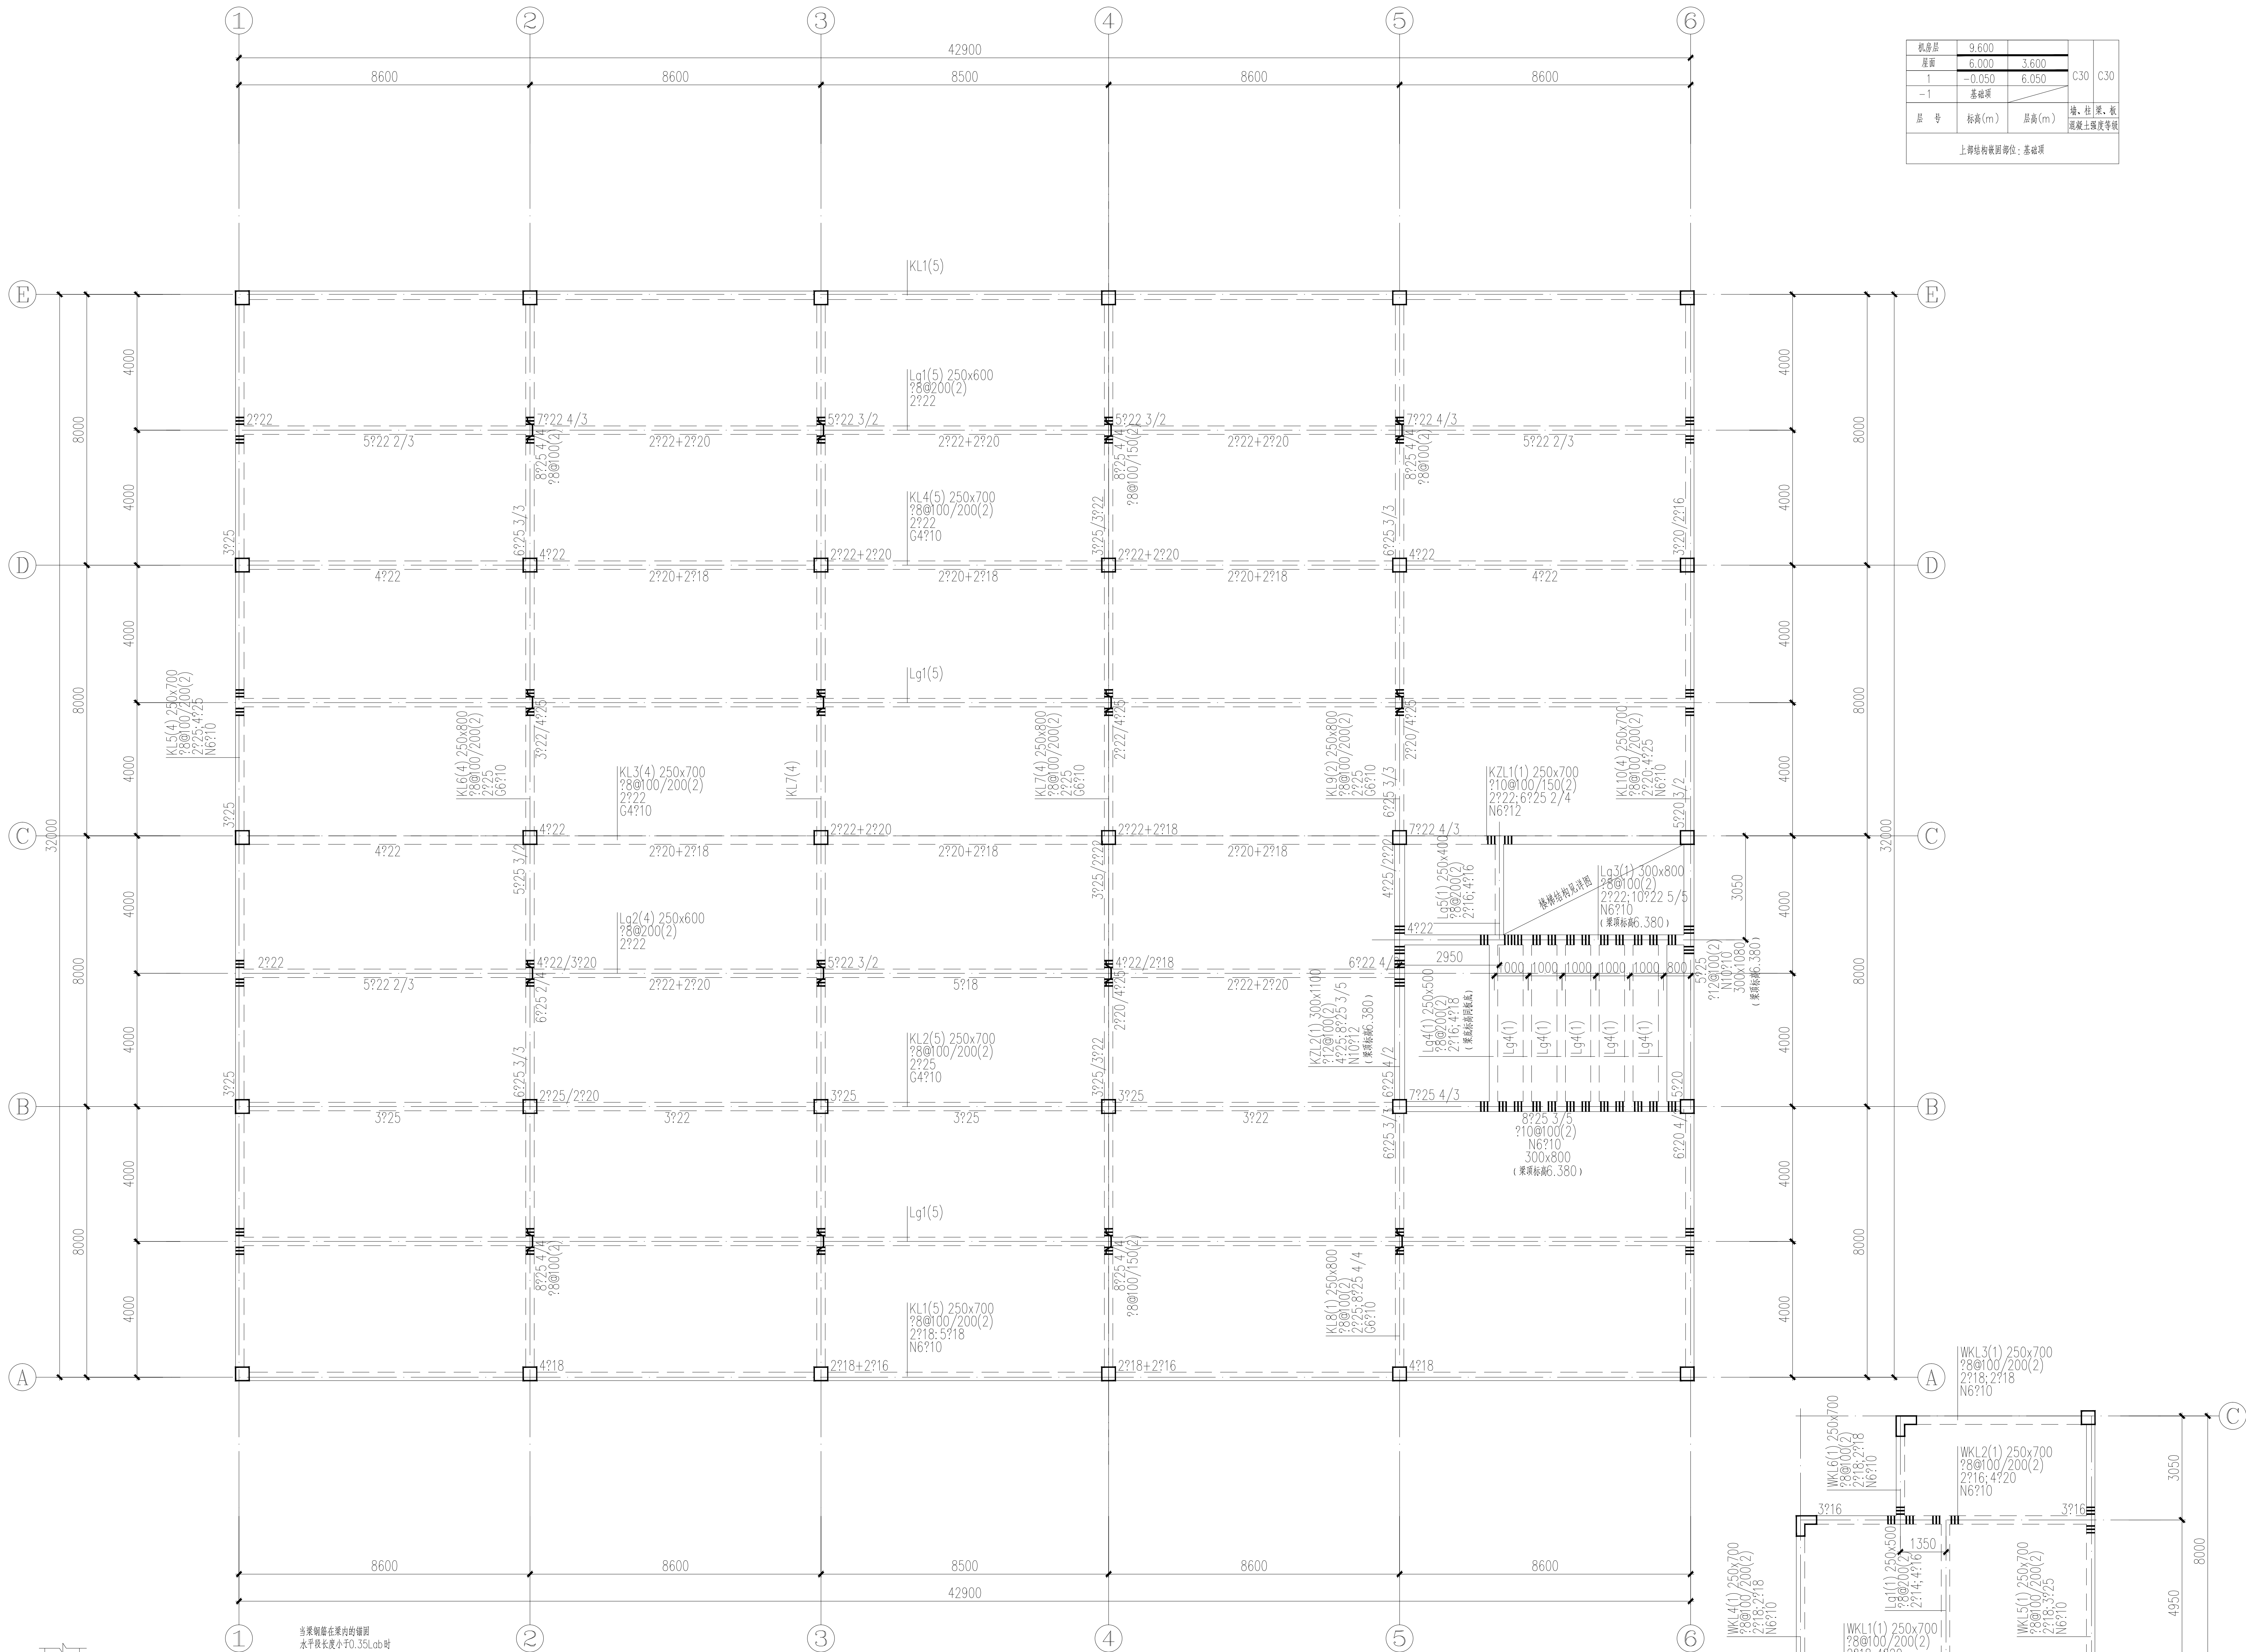

机房层	9.600			
屋面	-6.000	3.600		
1	-0.050	6.050	C30	C30
-1	基础梁			
层号	标高(m)	层高(m)	墙、柱、梁、板	混凝土强度等级
上部结构抗震等级：基础项				

屋面梁平法施工图 1:100

- 说明：1、本施工图与22G101-1配合施工；
2、未注明梁为轴线居中或与墙、柱边齐布置；
3、本图所有主次梁交接处均在次梁两侧各附加3@50同主梁直径的箍筋；
4、一端与框架柱相交的梁或框架梁其端部节点箍筋应加密；加密区长度为1.5倍梁高与500中较大者，箍筋间距为0.25倍梁高与100中较小者。
5、未注明附加吊筋均为2#16。
6、其它未尽事宜应严格按照现行有关规范执行。

机房层梁平法施工图 1:100

附注
DESCRIPTIONS

图审公司章

修改原因
REVISION REASON

注册专用章：LOGIN SPECIAL SEAL

出图专用章：MAP OUT SPECIAL SEAL

审 定 APPROVED BY	审 核 CHECKED BY	范云鹏	姜友坚
项目负责人 DESIGN DIRECTOR	专业负责人 CHIEF ENGR.	范云鹏	姜友坚
校 对 CHECKED BY	设计 DESIGNED BY	杜浩	李国栋
制 图 DRAWN BY	李国栋	李国栋	李国栋

建设单位
CLIENT
汝南县宿鸭湖街道办事处

项目名称
PROJECT
汝南县宿鸭湖街道
陈坡社区薯博园提升项目

子项名称
SUB-PROJECT
粉条加工车间

图 名
TITLE
屋面梁平法施工图
机房层梁平法施工图

工程编号
PROJECT NO.
HJ2024-HNN-007

设计阶段
DESIGN STAGE
施工图

版次
EDITION No.
A

专业
DRAWING TYPE
结构

日期
DATE
2024.01

图号
DRAWING No.
006

禾澤都林
HESOMS
International Design Institute

禾澤都林设计集团有限公司
HESOMS DESIGN GROUP COMPANY LTD.

国家甲级工程设计证书编号：A233012588
NATIONAL ARCHITECTURAL DESIGN LICENSE No. A233012588